


Eskala 1/1000

A.I.R. 9 LIZEOA

Eskala 1/1000

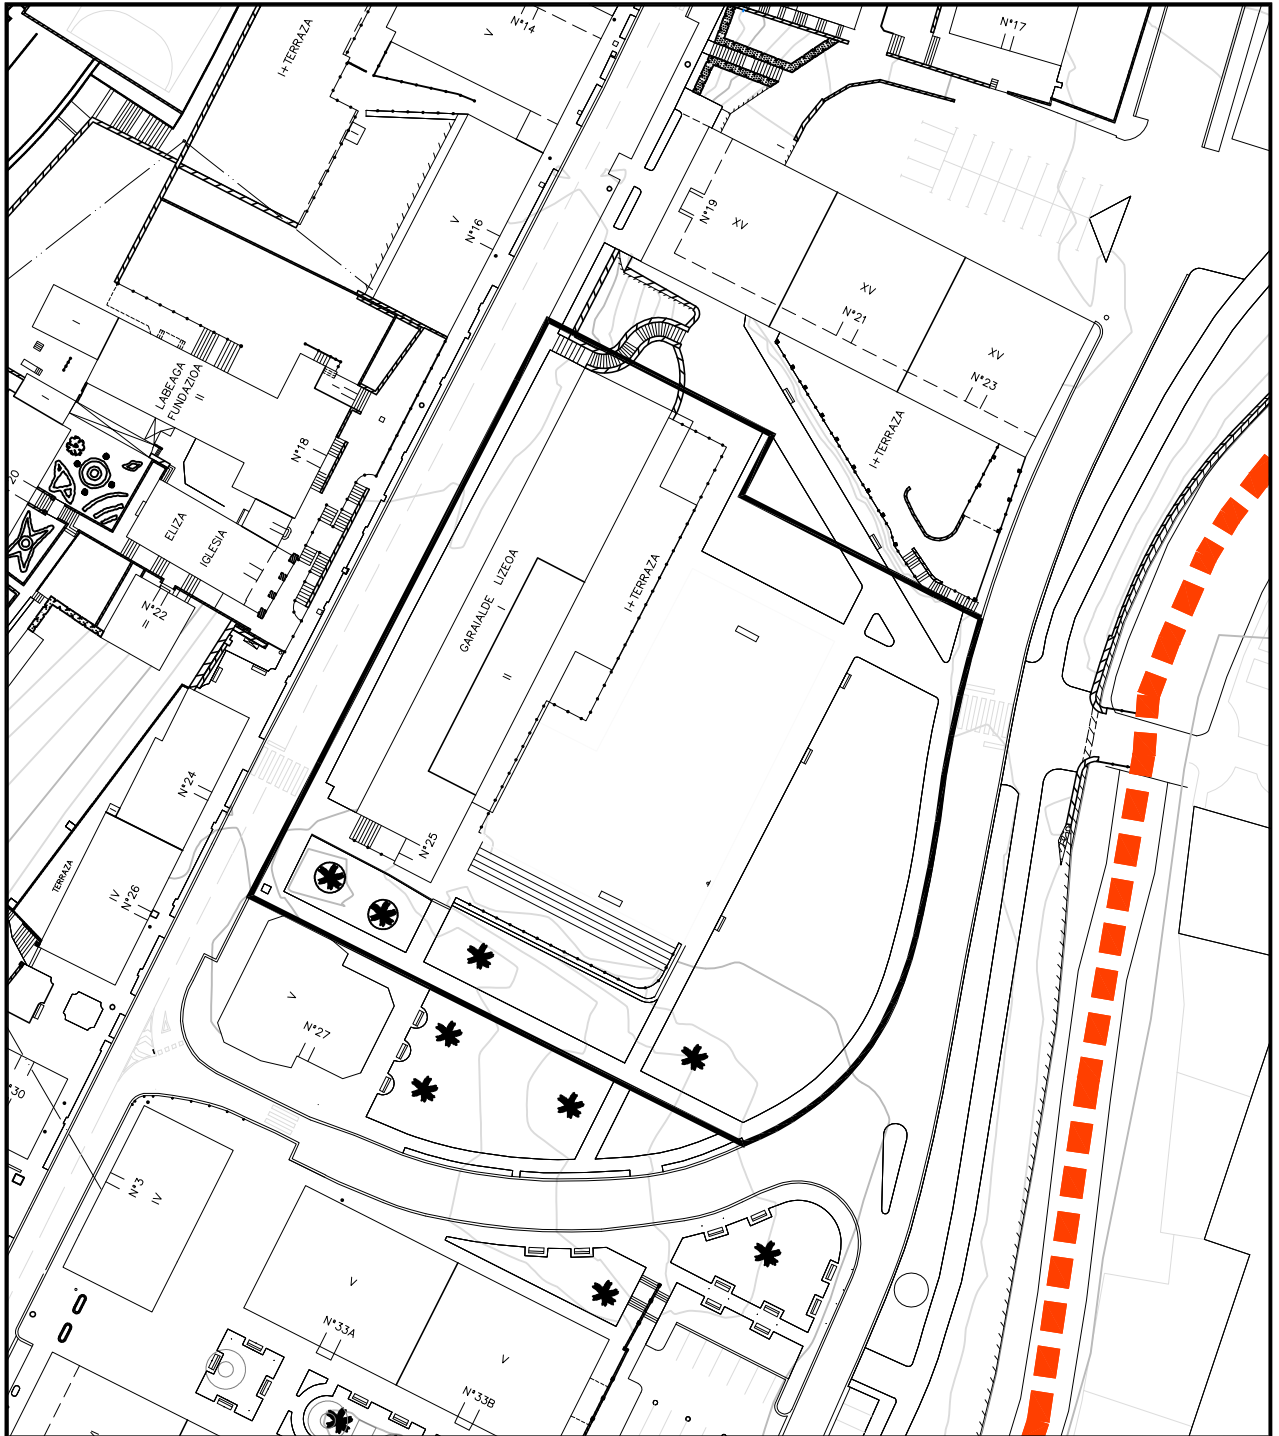

1. EGUNGO EGOERA
Eskala 1/1000


1. ESTADO ACTUAL
Escala 1/1000



Eskala 1/1000

A.I.R. 9 LIZEOA

Eskala 1/1000

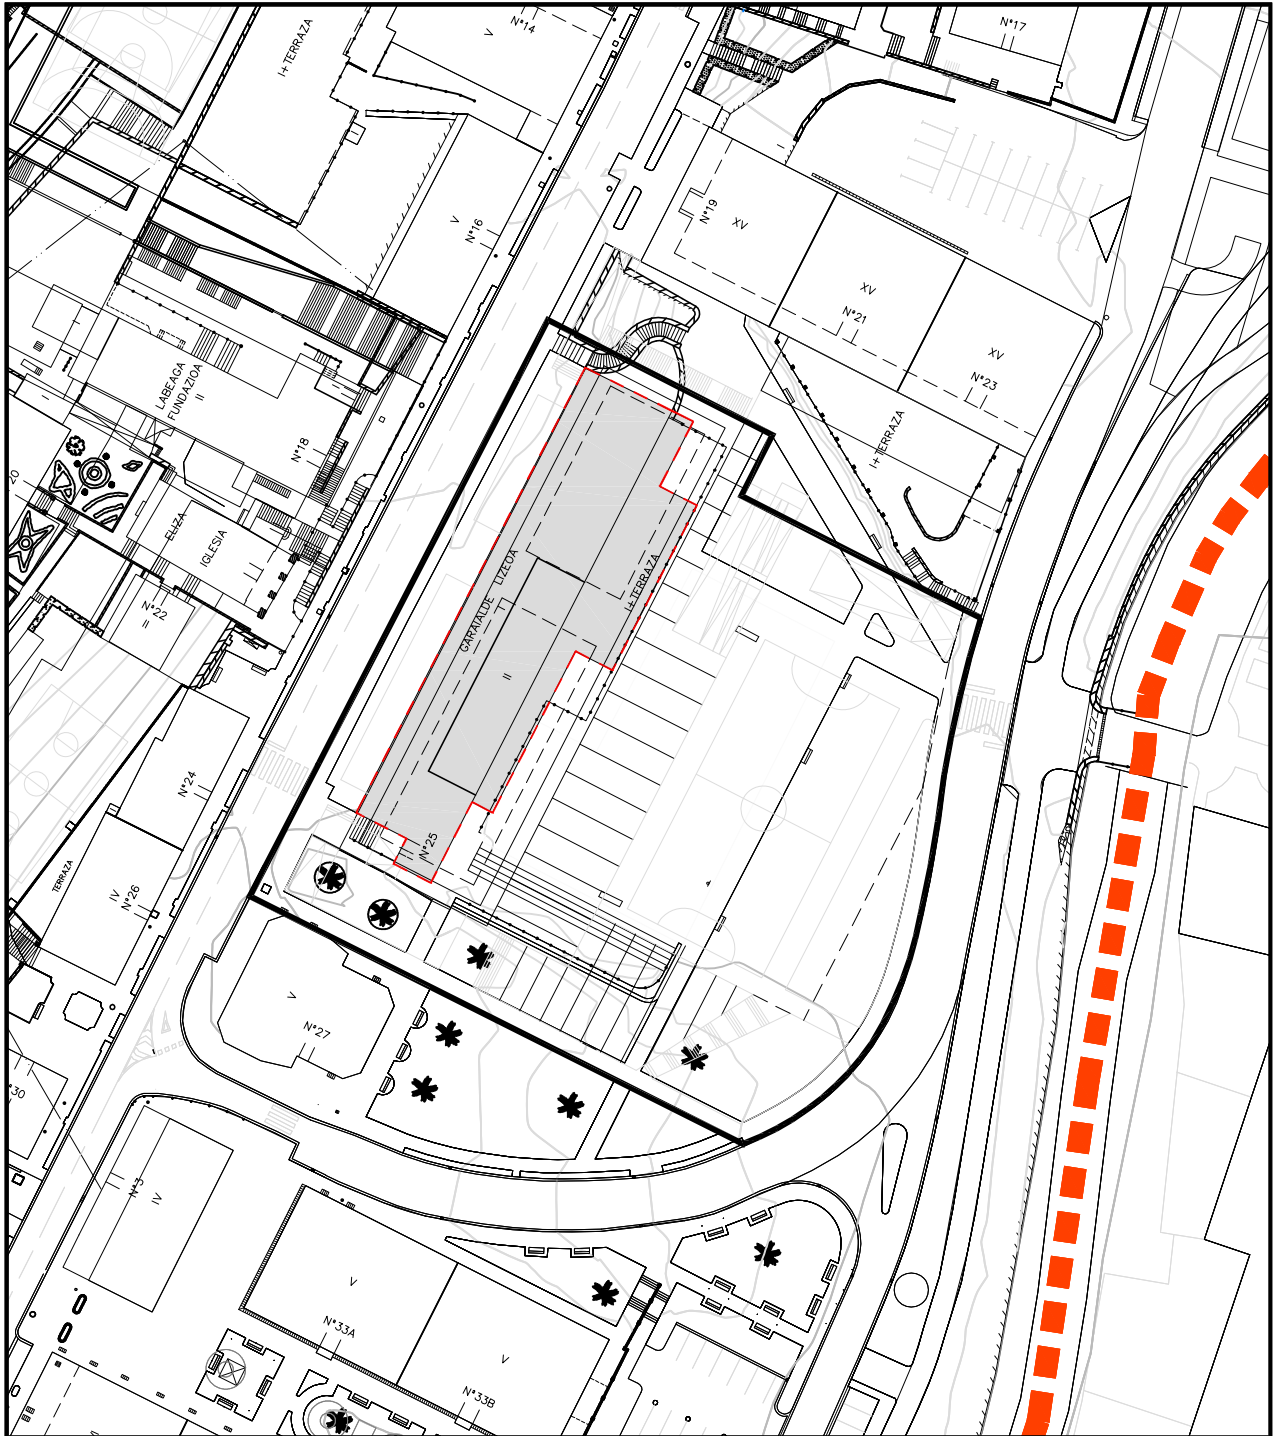

1. GAINJARRIA
Eskala 1/1000

1. SUPERPUESTO
Eskala 1/1000


 EDIFICIO DISCONFORME CON EL PLANEAMIENTO URBANÍSTICO
HIRIGINTZA PLANGINTZAREN KONTRAKO ERAIKINA



Eskala 1/1000

A.I.R. 9 LIZEOA

Eskala 1/1000

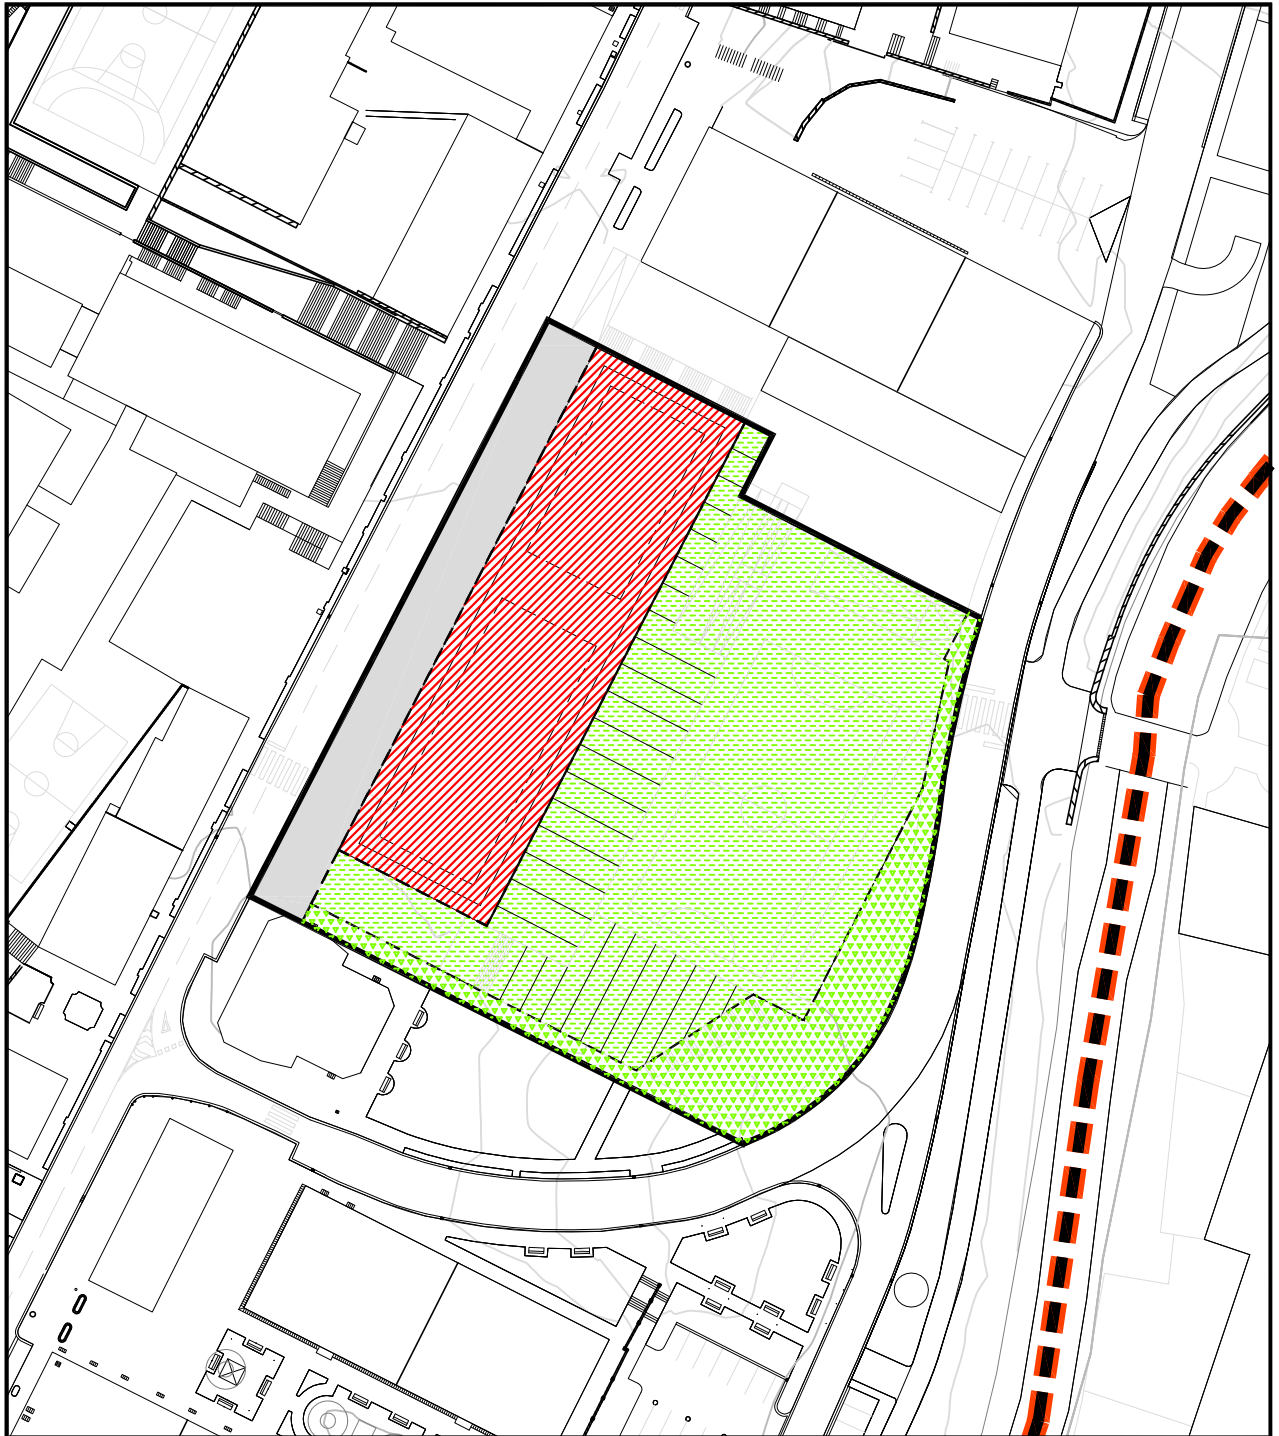

1. KALIFIKAZIO XEHEKATUA

Eskala 1/1000

a. EGOITZA ERABILERAKO LURZATIAK

Blokean eraikitako egoitza lurzatiak



c. HIRUGARREN SEKTOREKO ERABILERAKO LURZATIAK



e. KOMUNIKABIDEEN SISTEMA (S.O./T.S.)

Bide sareak (S.O./ T.S)

e.1.

Hiri bide nagusiak (S.O./T.S.)

e.1.2.



f. ESPAZIO LIBREAK (S.O./T.S.)

Hiriko espazio libreak (S.O./T.S.)

f.1.



Espazio libreak



1. CALIFICACION PORMENORIZADA

Eskala 1/1000

a. PARCELAS DE USO RESIDENCIAL

a.2. Parcelas residenciales de edificación en bloque

c. PARCELAS DE USOS TERCIARIOS

e. SISTEMA DE COMUNICACIONES (S.G./S.L.)

e.1. Redes viarias (S.G./S.L.)

e.1.2. Vías urbanas principales (S.G./S.L.)

f. ESPACIOS LIBRES (S.G./S.L.)

f.1. Espacios libres urbanos (S.G./S.L.)


Espacios libres



Eskala 1/1000

A.I.R. 9 LIZEOA

Escala 1/1000

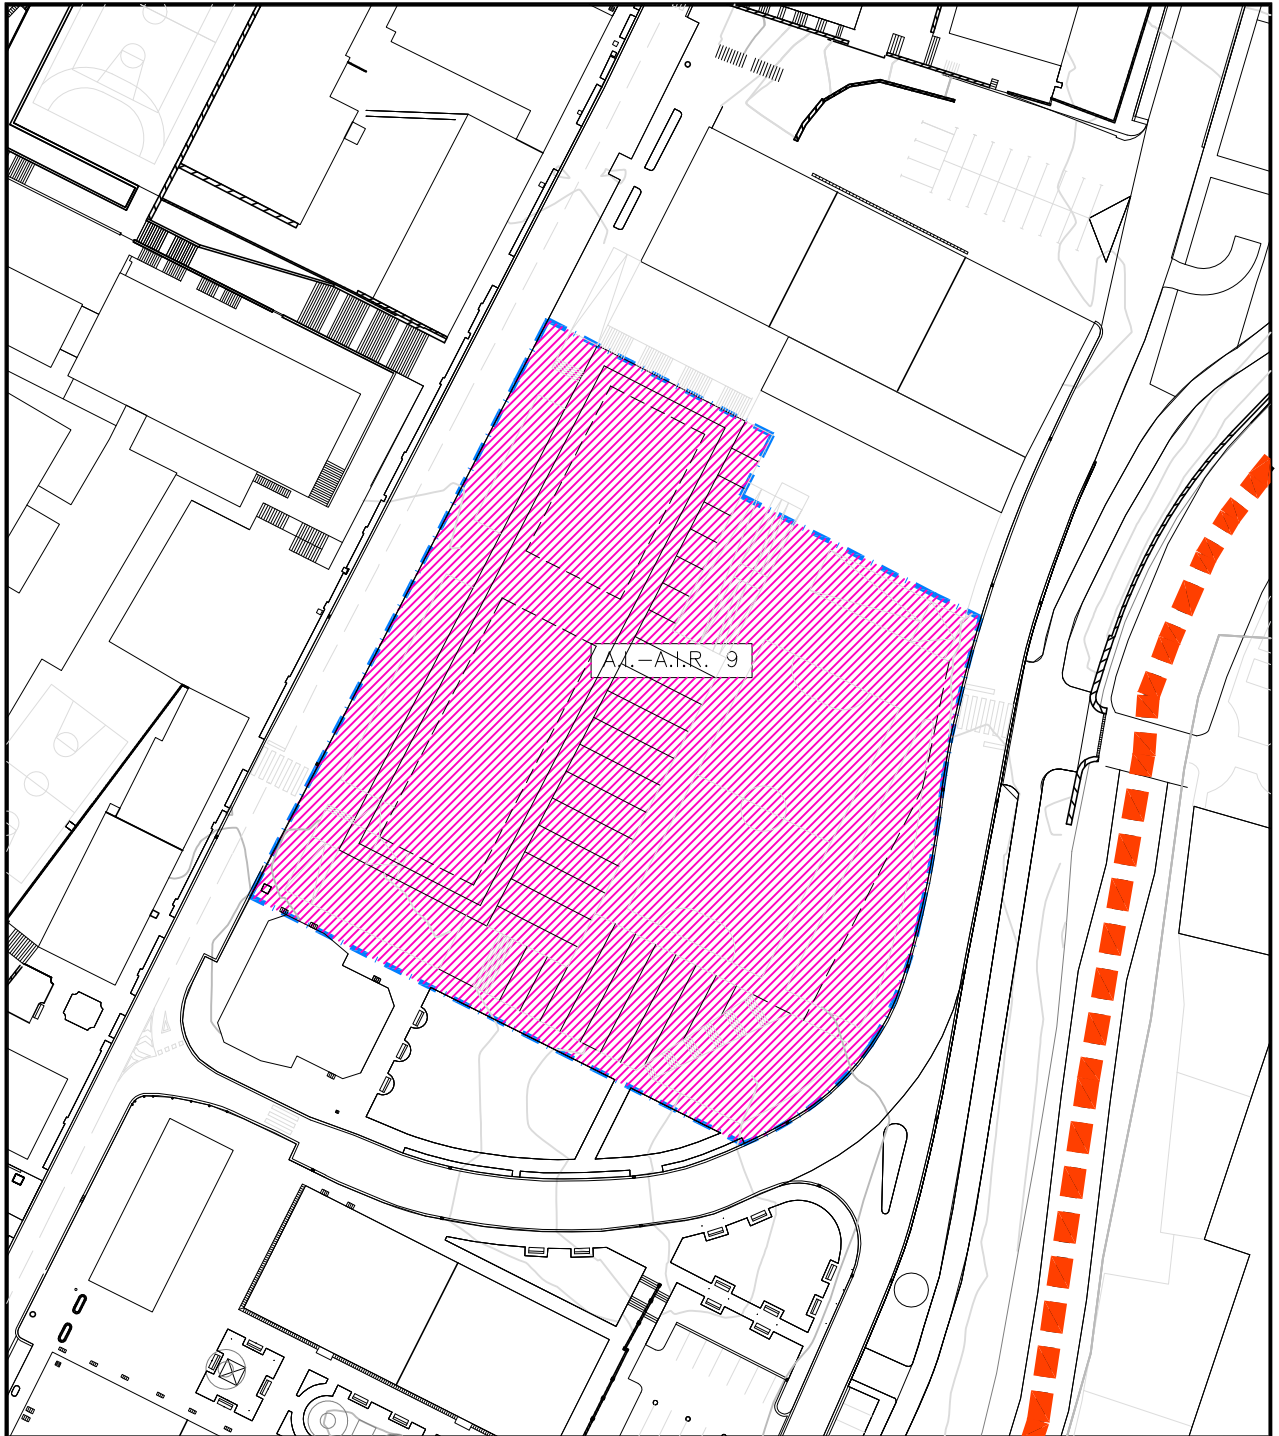

ACTUACION INTEGRADA:
JARDUKETA INTEGRATUA A.I.-A.I.R. 9

SUPERFICIE DE LA ACTUACION:
JARDUKETAREN AZALERA: 6.192 M2


EMPLAZAMIENTO Y DELIMITACION
KOKAPENA ETA ZERMUGAPENA

 LIMITE DE LA ACTUACION INTEGRADA
JARDUKETA INTEGRATUAREN MUGA

Eskala 1/1000

A.I.R. 9 LIZEOA

Escala 1/1000

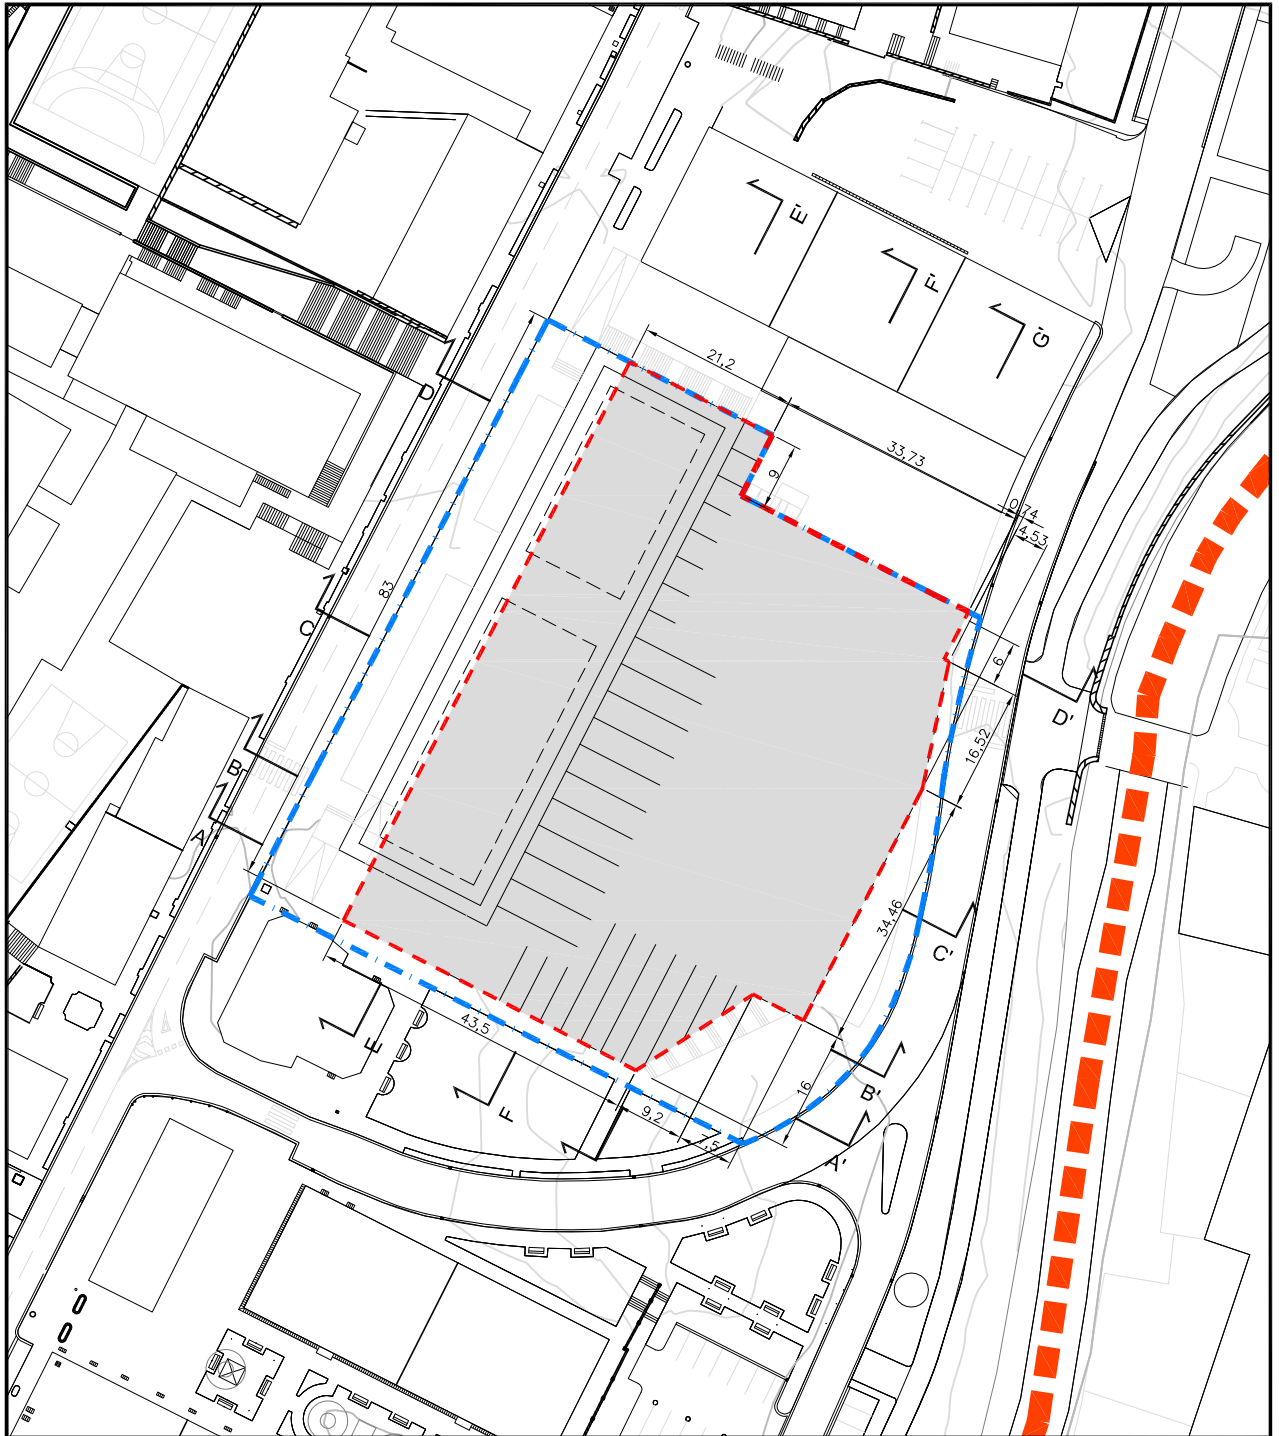


ACTUACION INTEGRADA:
JARDUKETA INTEGRATUA A.I.-A.I.R. 9

SUPERFICIE DE LA ACTUACION:
JARDUKETAREN AZALERA: 6.192 M2

OCUPACION DE LA EDIFICACION EN PLANTA SOTANO-2
ERAIKINAREN OKUPAZIOA -2 SOTOKO PLANTAN

 LIMITE DE LA ACTUACION INTEGRADA
JARDUKETA INTEGRATUAREN MUGA


 OCUPACION PLANTA SOTANO -2
OKUPAZIOA -2 SOTOAN



Eskala 1/1000

A.I.R. 9 LIZEOA

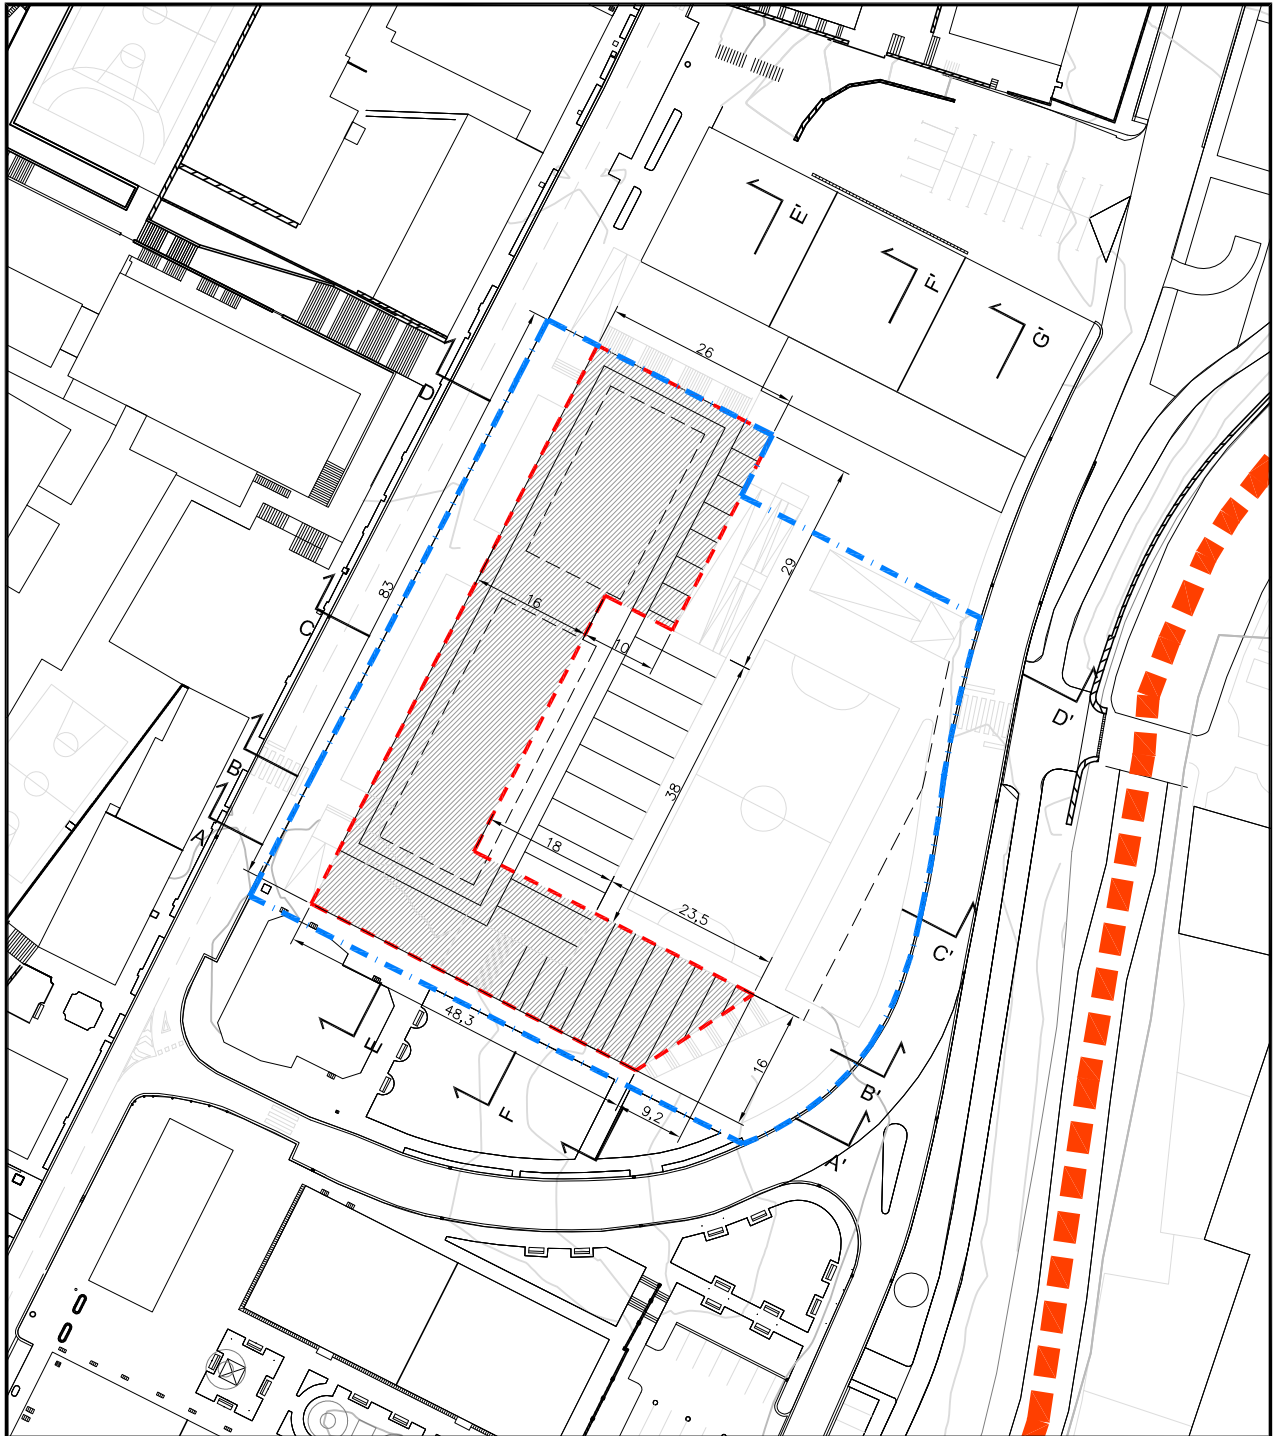

Escala 1/1000



ACTUACION INTEGRADA:
JARDUKETA INTEGRATUA A.I.-A.I.R. 9

SUPERFICIE DE LA ACTUACION:
JARDUKETAREN AZALERA: 6.192 M2

OCUPACION DE LA EDIFICACION EN PLANTA SEMISOTANO -2
ERAIKINAREN OKUPAZIOA -2 ERDISOTOKO PLANTAN


-  LIMITE DE LA ACTUACION INTEGRADA
JARDUKETA INTEGRATUAREN MUGA
-  OCUPACION PLANTA SEMISOTANO -2
OKUPAZIOA -2 ERDISOTOKO PLANTAN



Eskala 1/1000

A.I.R. 9 LIZEOA

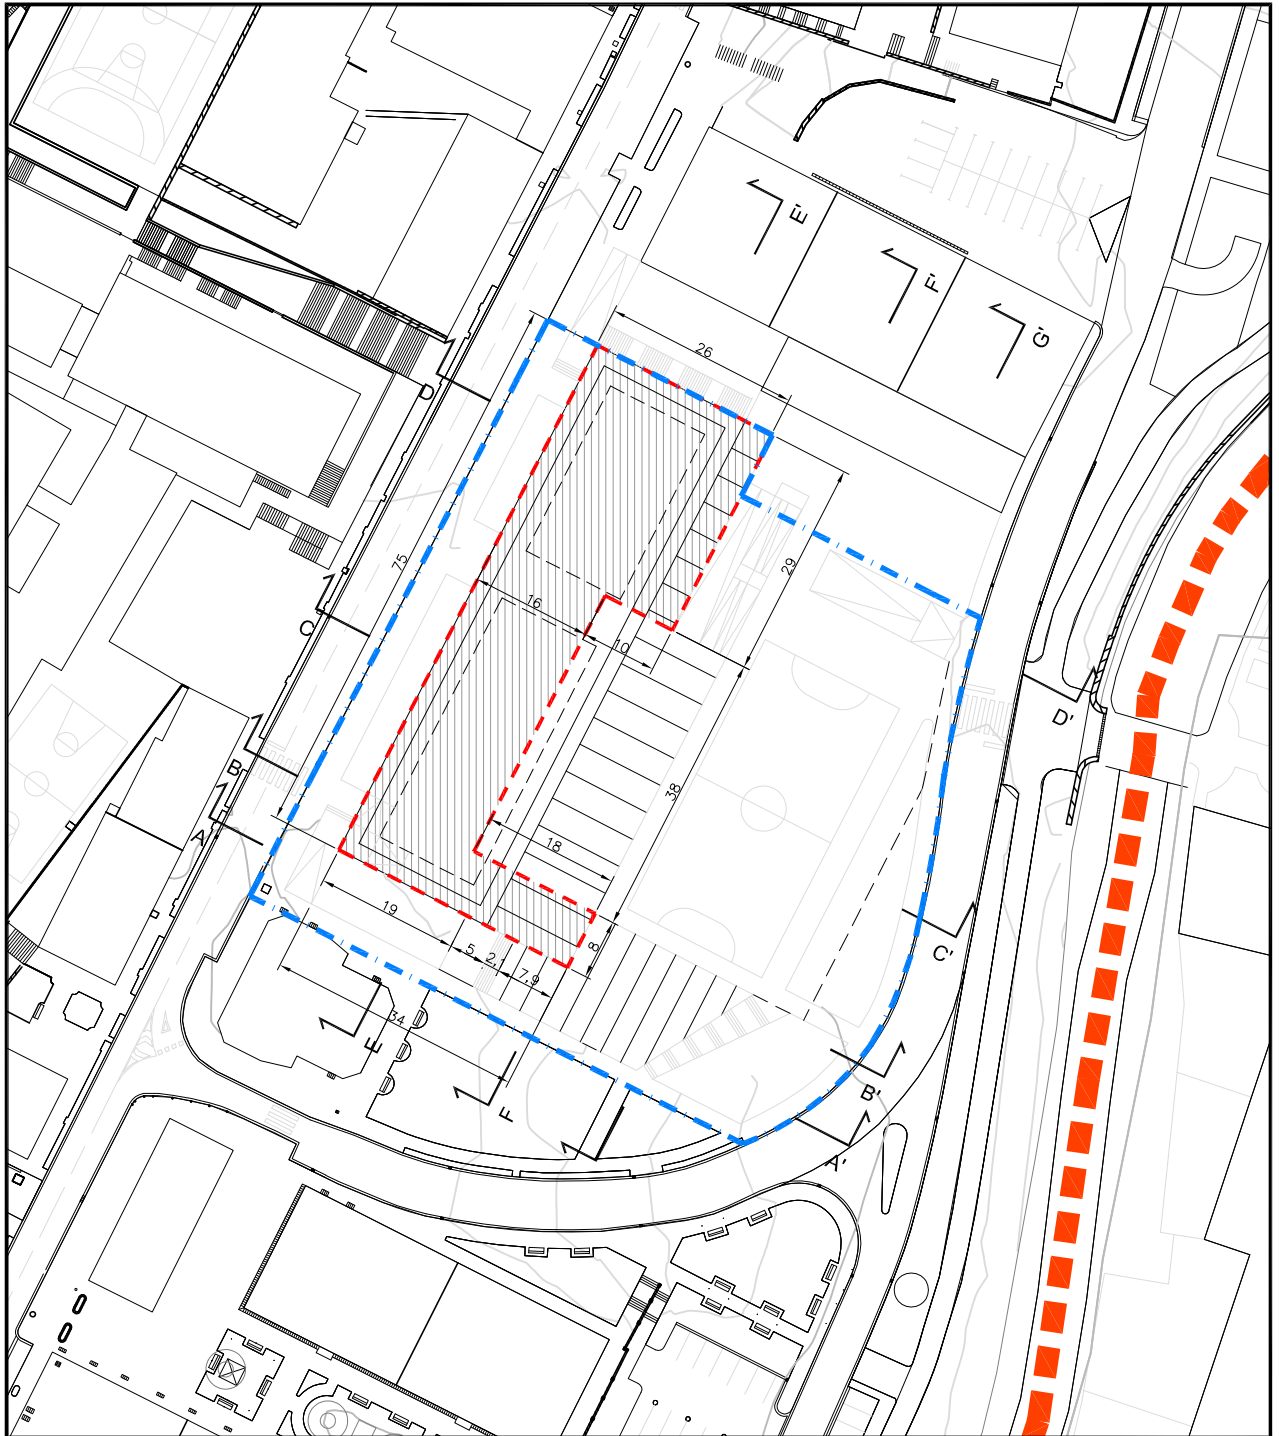

Escala 1/1000



ACTUACION INTEGRADA:
JARDUKETA INTEGRATUA A.I.-A.I.R. 9

SUPERFICIE DE LA ACTUACION:
JARDUKETAREN AZALERA: 6.192 M2

OCUPACION DE LA EDIFICACION EN PLANTA SEMISOTANO -1
ERAIKINAREN OKUPAZIOA -1 ERDISOTOKO PLANTAN


-  LIMITE DE LA ACTUACION INTEGRADA
JARDUKETA INTEGRATUAREN MUGA
-  OCUPACION PLANTA SEMISOTANO -1
OKUPAZIOA -1 ERDISOTOKO PLANTAN



Eskala 1/1000

A.I.R. 9 LIZEOA

Escala 1/1000

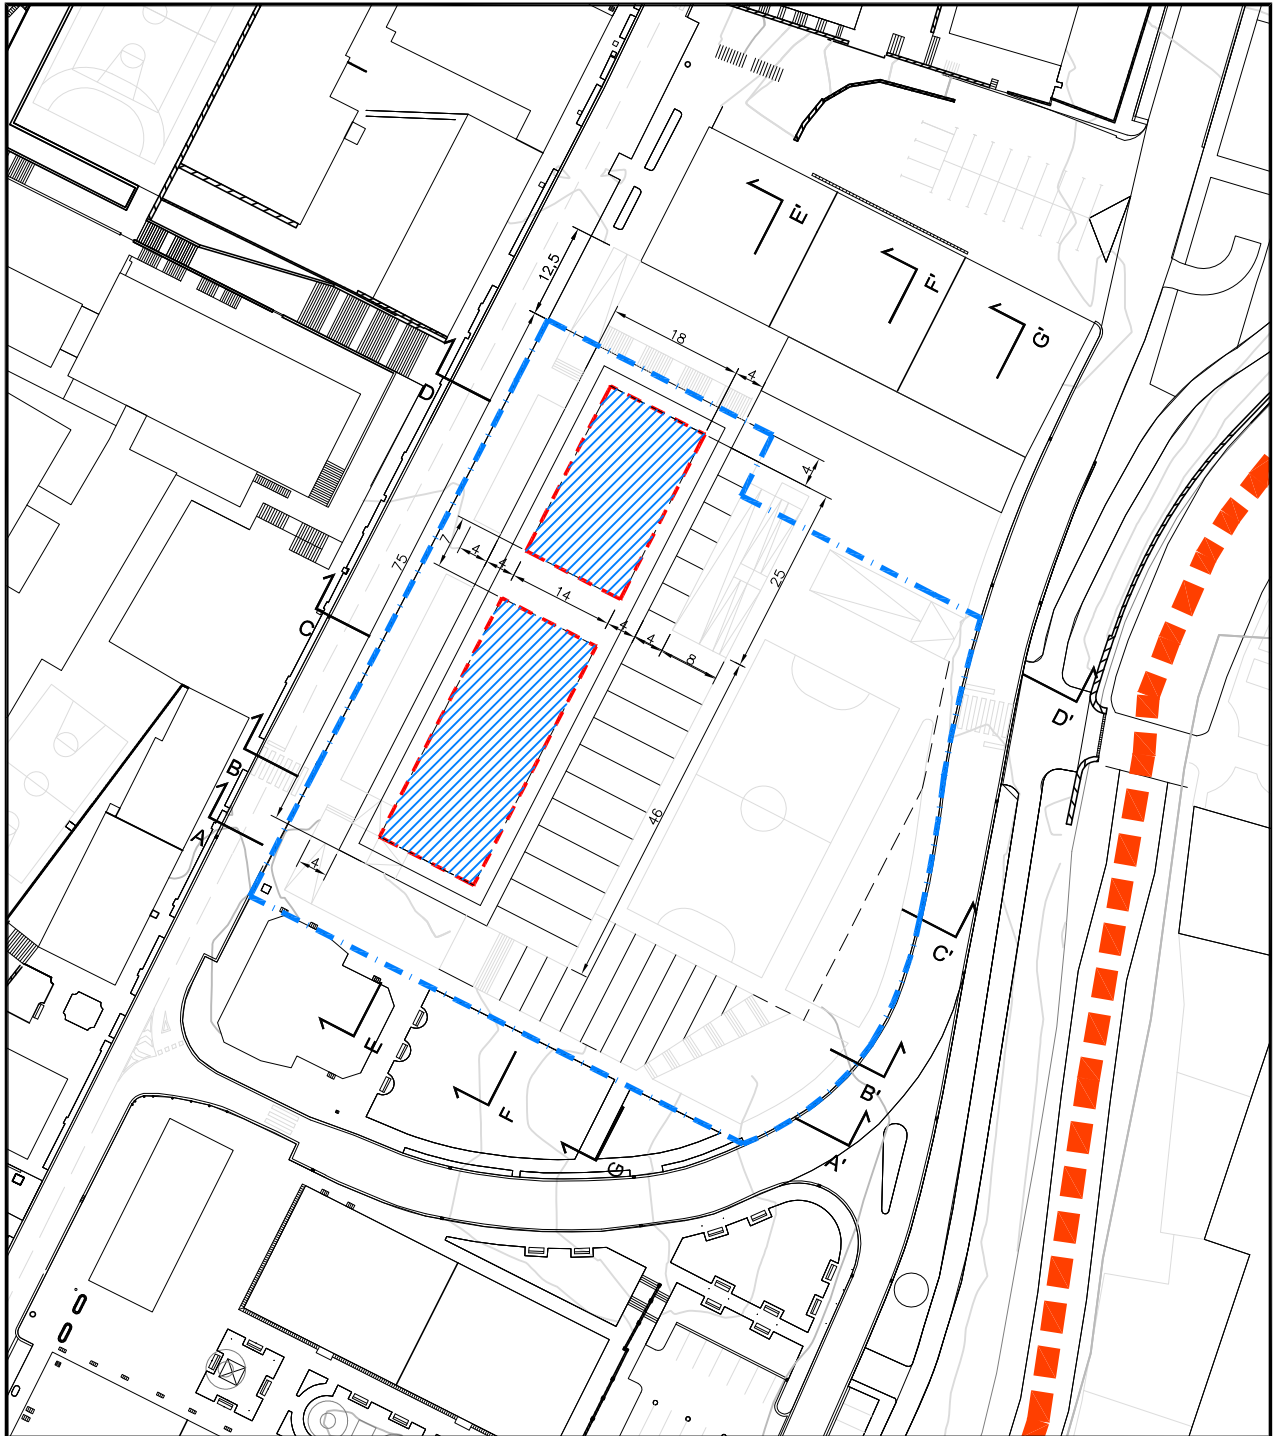


ACTUACION INTEGRADA:
JARDUKETA INTEGRATUA A.I.-A.I.R. 9

SUPERFICIE DE LA ACTUACION:
JARDUKETAREN AZALERA: 6.192 M2

OCUPACION DE LA EDIFICACION EN PLANTA BAJA
ERAIKINAREN OKUPAZIOA BEHEKO PLANTAN

 LIMITE DE LA ACTUACION INTEGRADA
JARDUKETA INTEGRATUAREN MUGA


 OCUPACION PLANTA BAJA
OKUPAZIOA BEHEKO PLANTAN



Eskala 1/1000

A.I.R. 9 LIZEOA

Escala 1/1000

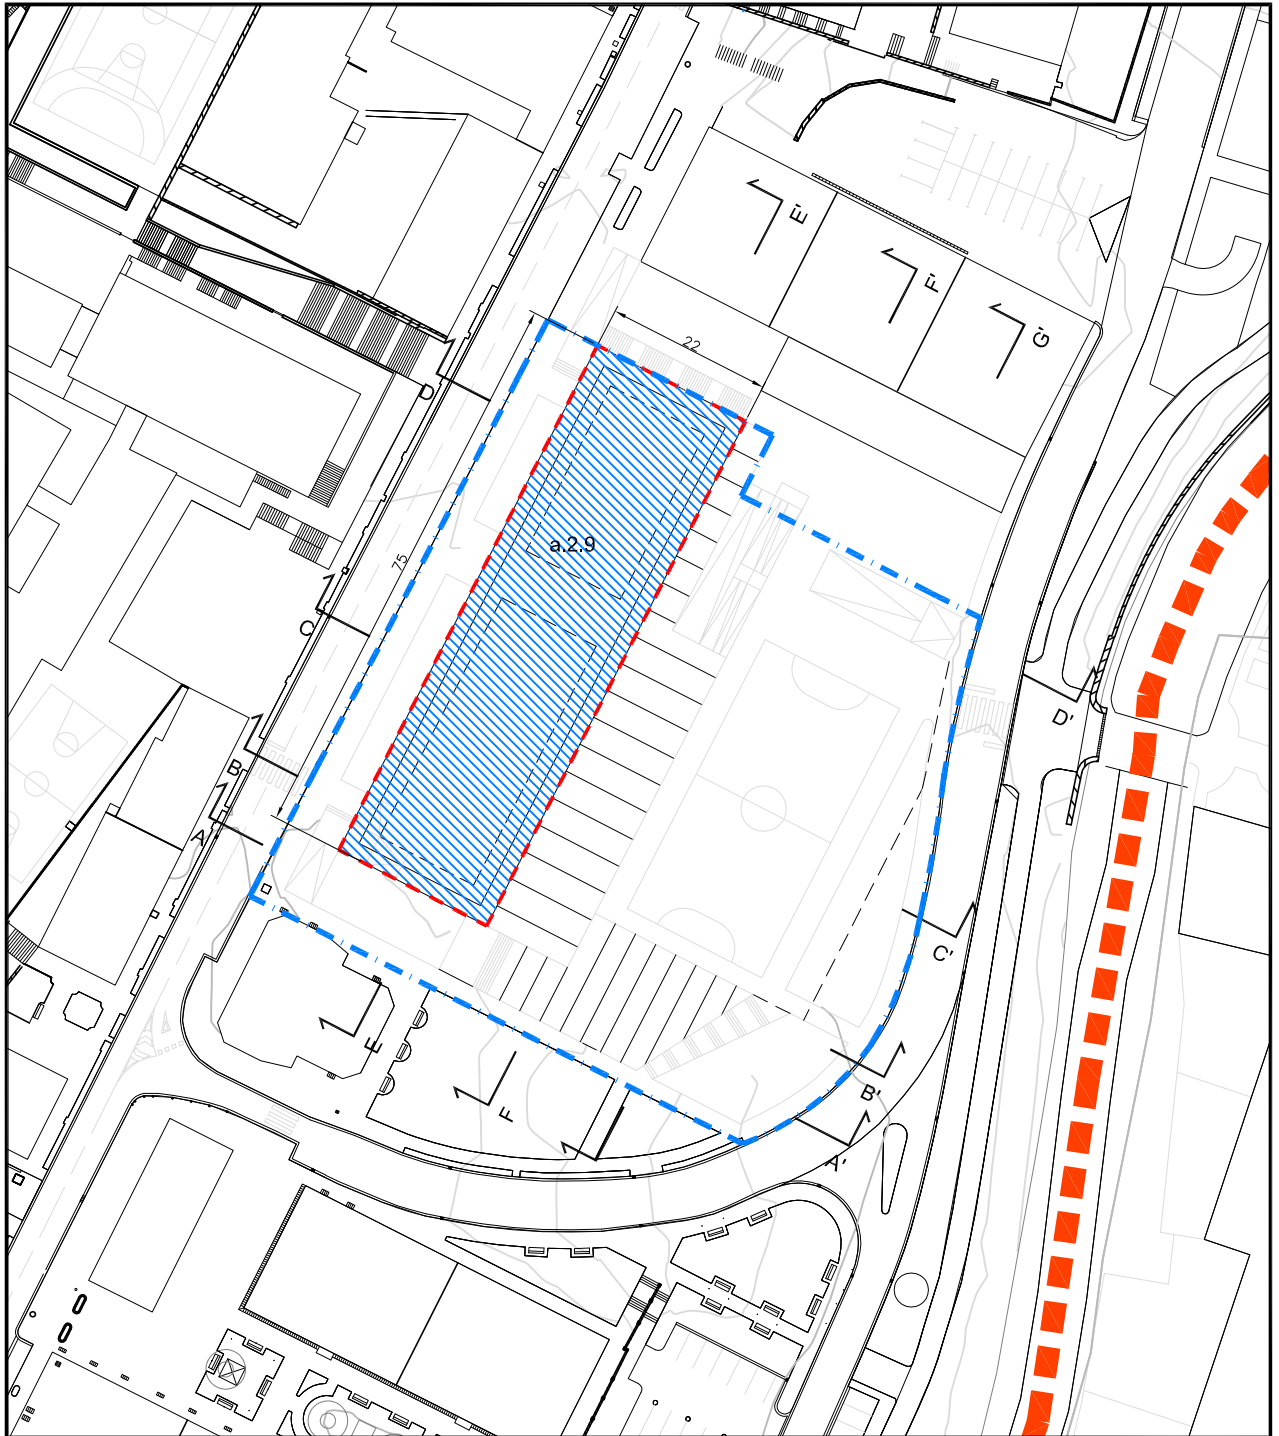


ACTUACION INTEGRADA:
JARDUKETA INTEGRATUA A.I.-A.I.R. 9

SUPERFICIE DE LA ACTUACION:
JARDUKETAREN AZALERA: 6.192 M2

OCUPACION DE LA EDIFICACION EN PLANTAS ALTAS
ERAIKINAREN OKUPAZIOA GOI PLANTETAN

 LIMITE DE LA ACTUACION INTEGRADA
JARDUKETA INTEGRATUAREN MUGA


 OCUPACION PLANTAS ALTAS
OKUPAZIOA GOI PLANTETAN



Eskala 1/1000

A.I.R. 9 LIZEOA



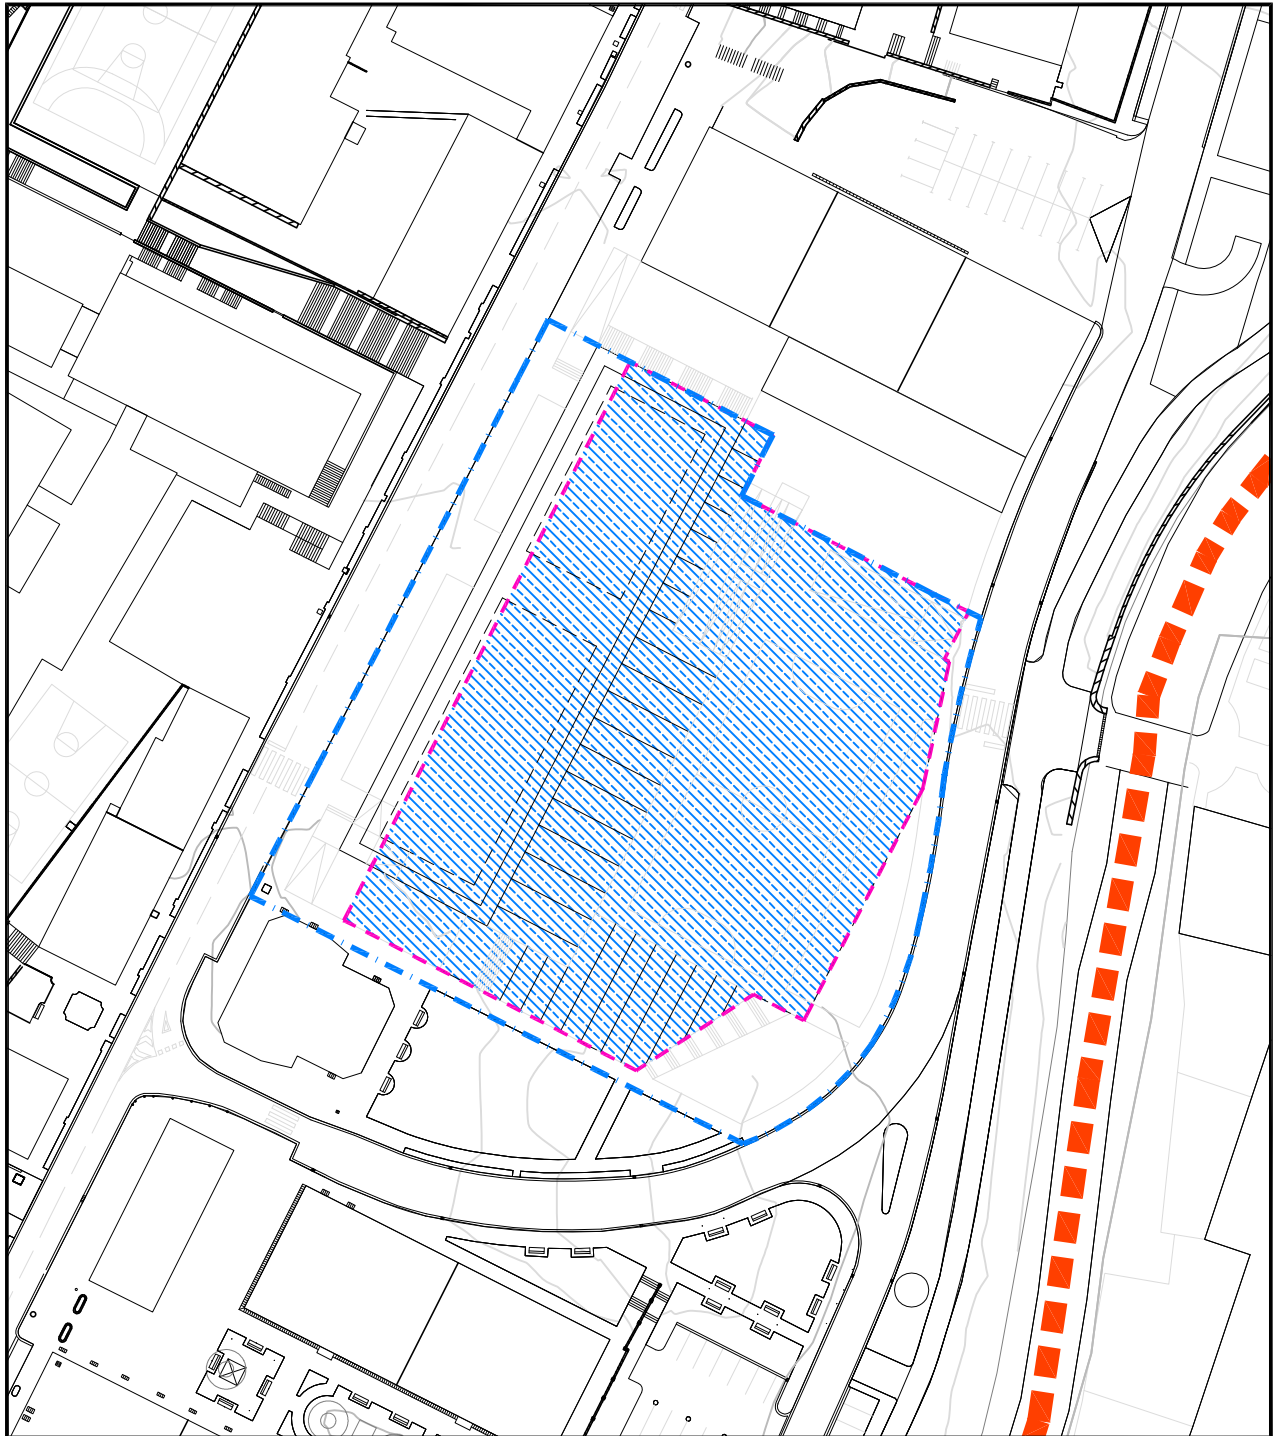

Eskala 1/1000



ACTUACION INTEGRADA:
JARDUKETA INTEGRATUA A.I.-A.I.R. 9

SUPERFICIE DE LA ACTUACION:
JARDUKETAREN AZALERA: 6.192 M2


DOMINIO Y USO DEL SUELO EN PLANTA SOTANO -2
LURZORUAREN JABETZA ETA ERABILERA -2 SOTOKO PLANTAN

-  LIMITE DE LA ACTUACION INTEGRADA
JARDUKETA INTEGRATUAREN MUGA
-  DOMINIO Y USO PRIVADO (GARAJE)
JABETZA ERABILERA PRIBATUA (GARAJEA)
-  DOMINIO PRIVADO Y USO PUBLICO (FRONTON Y ACCESO)
JABETZA PRIBATUA ETA ERABILERA PUBLIKOA (FRONTOIA ETA SARRERA)
-  DOMINIO PRIVADO Y USO PUBLICO (DOTACIONAL)
JABETZA PRIBATUA ETA ERABILERA PUBLIKOA (DOTAZIOTARAKO)

Eskala 1/1000

A.I.R. 9 LIZEOA



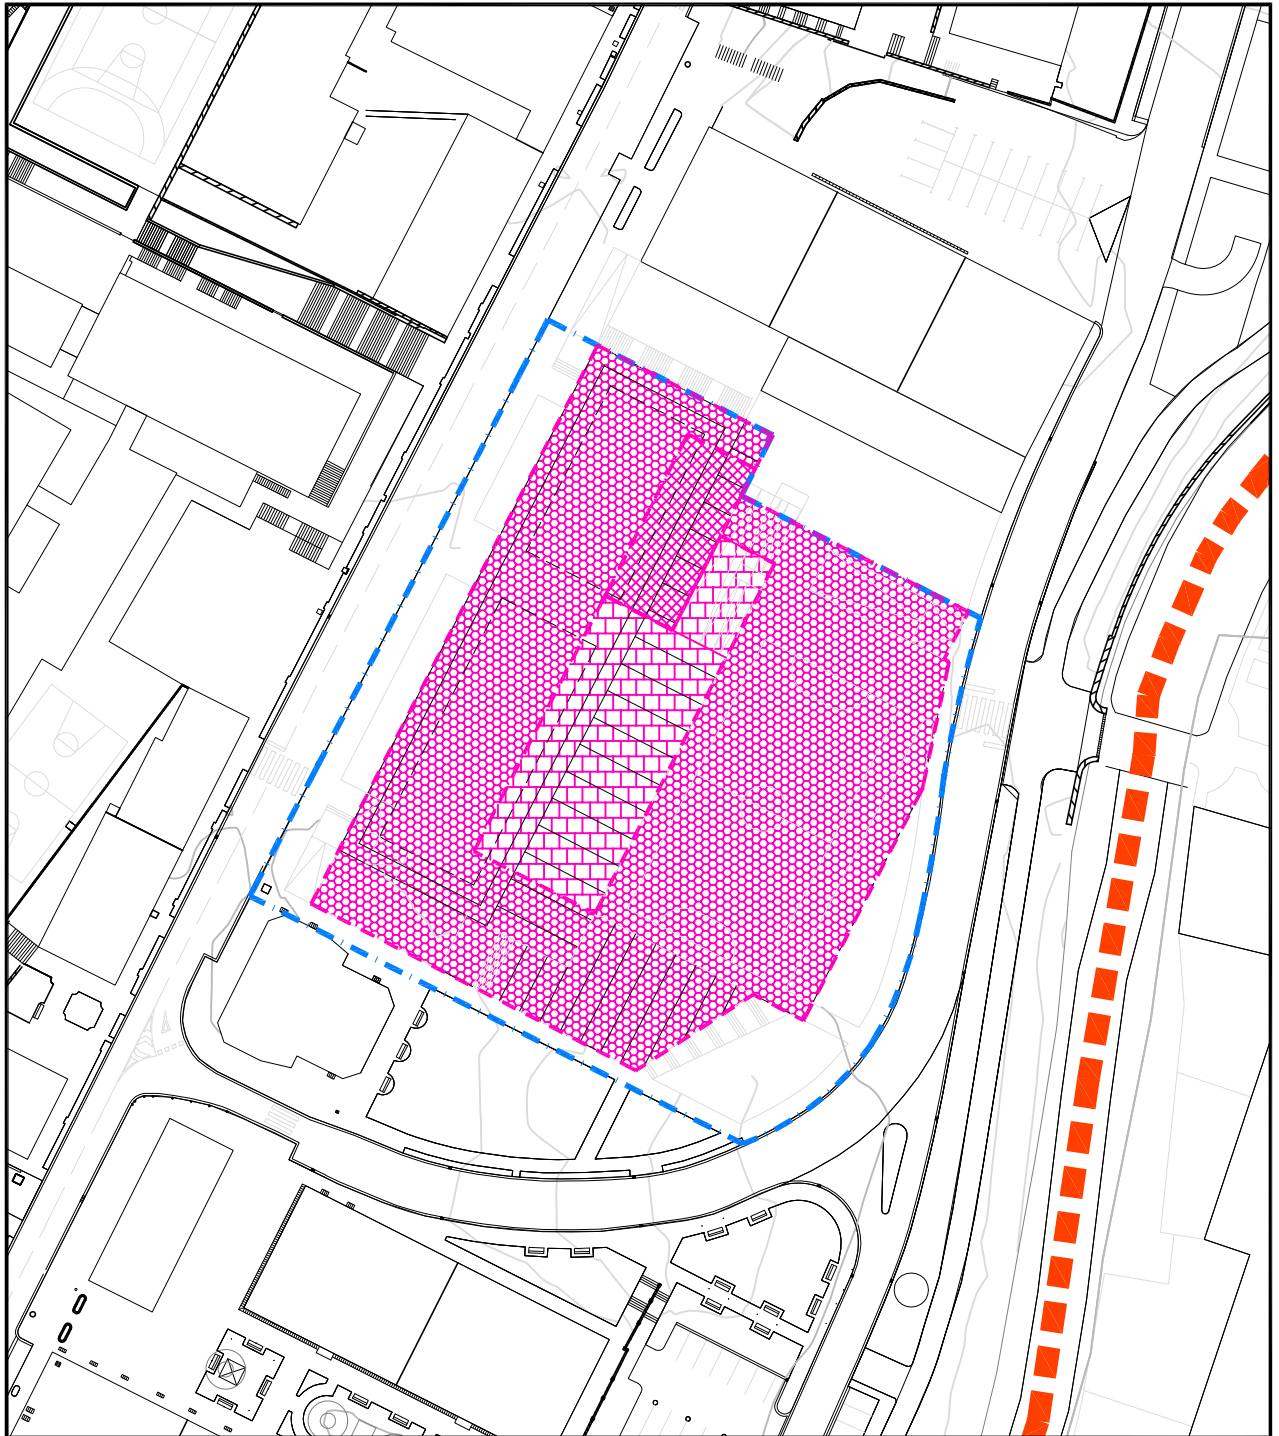


Escala 1/1000



ACTUACION INTEGRADA:
JARDUKETA INTEGRATUA A.I.-A.I.R. 9

SUPERFICIE DE LA ACTUACION:
JARDUKETAREN AZALERA: 6.192 M2

DOMINIO Y USO DEL SUELO EN PLANTA SOTANO -1
LURZORUAREN JABETZA ETA ERABILERA -1 SOTOKO PLANTAN


-  LIMITE DE LA ACTUACION INTEGRADA
JARDUKETA INTEGRATUAREN MUGA
-  DOMINIO Y USO PRIVADO
JABETZA ETA ERABILERA PRIBATUA
-  DOMINIO PRIVADO Y USO PUBLICO (GARAJE ROTACIONAL)
JABETZA PRIBATUA ETA ERABILERA PUBLIKOA (GARAJE ROTAZIONALA)
-  DOMINIO PRIVADO Y USO PUBLICO (FRONTON Y ACCESO)
JABETZA PRIBATUA ETA ERABILERA PUBLIKOA (FRONTOIA ETA SARRERA)
-  DOMINIO PRIVADO Y USO PUBLICO (DOTACIONAL)
JABETZA PRIBATUA ETA ERABILERA PUBLIKOA (DOTAZIOTARAKO)



Eskala 1/1000

A.I.R. 9 LIZEOA



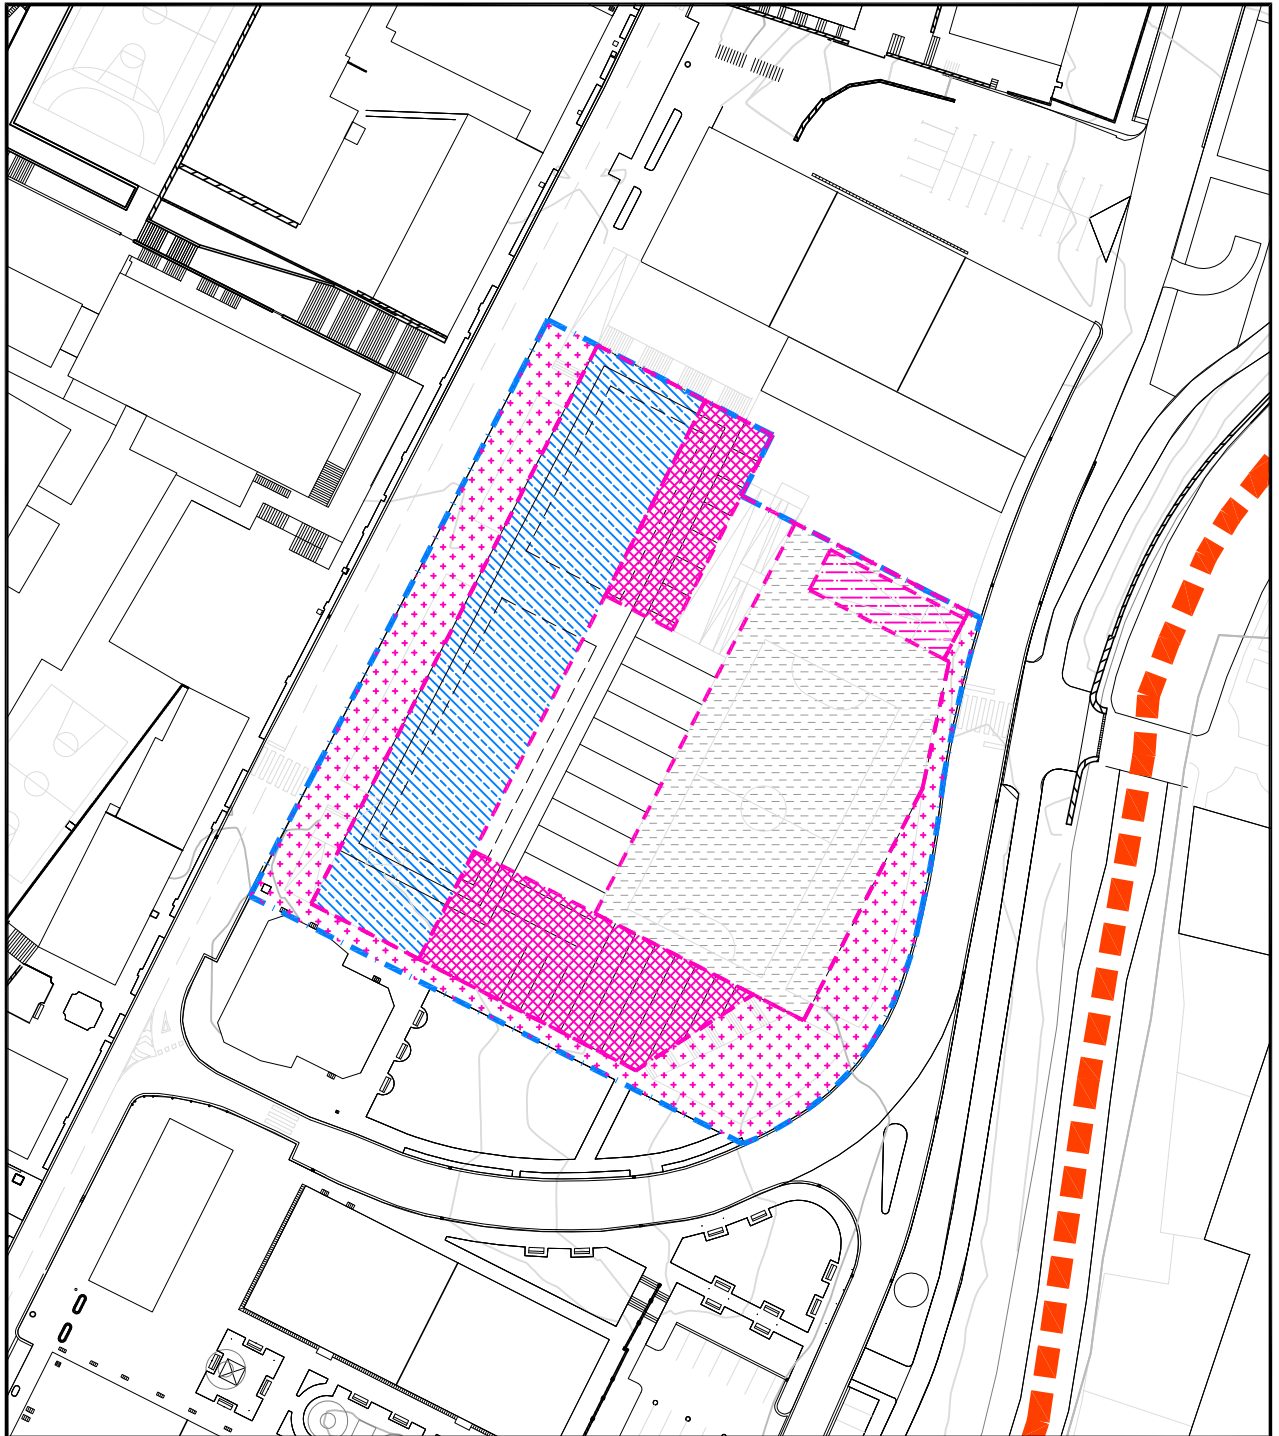



Eskala 1/1000



ACTUACION INTEGRADA:
JARDUKETA INTEGRATUA A.I.-A.I.R. 9

SUPERFICIE DE LA ACTUACION:
JARDUKETAREN AZALERA: 6.192 M2

DOMINIO Y USO DEL SUELO EN PLANTA SEMISOTANO -2
LURZORUAREN JABETZA ETA ERABILERA -2 ERDISOTOKO PLANTAN


-  LIMITE DE LA ACTUACION INTEGRADA
JARDUKETA INTEGRATUAREN MUGA
-  DOMINIO Y USO PRIVADO (GARAJE)
JABETZA ETA ERABILERA PRIBATUA (GARAJEA)
-  DOMINIO PRIVADO Y USO PUBLICO (ACCESO A GARAJES)
(SITUACION ORIENTATIVA)
JABETZA ETA ERABILERA PRIBATUA (GARAJEETARAKO SARRERA)
(KOKAPEN ORIENTATIBOA)
-  DOMINIO PRIVADO Y USO PUBLICO (DOTACIONAL)
JABETZA PRIBATUA ETA ERABILERA PUBLIKOIA (DOTAZIOTARAKO)
-  DOMINIO PRIVADO Y USO PUBLICO (PLAZA)
JABETZA PRIBATUA ETA ERABILERA PUBLIKOIA (PLAZA)
-  TERRENOS DE CESION DE DOMINIO Y USO PUBLICO (ESPACIO LIBRE)
JABETZA ETA ERABILERA PUBLIKORAKO EMANDAKO LURRAK (ESPACIO LIBREA)



Eskala 1/1000

A.I.R. 9 LIZEOA



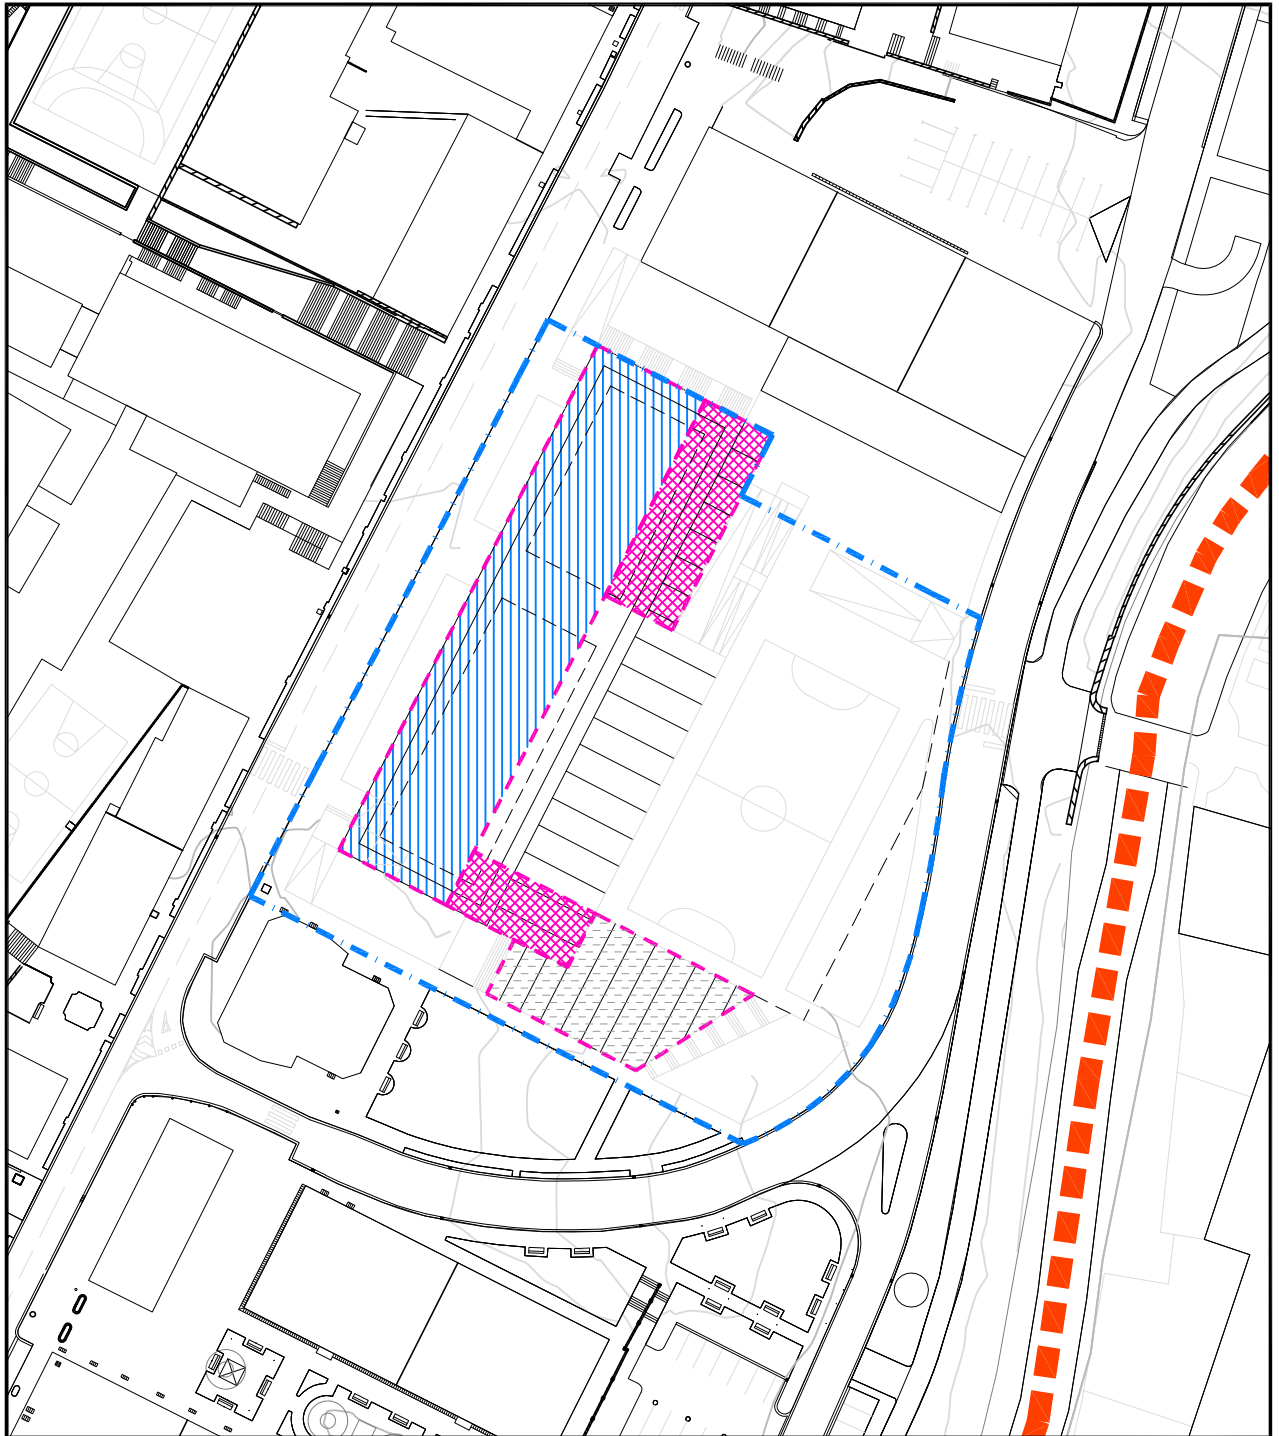


Eskala 1/1000



ACTUACION INTEGRADA:
JARDUKETA INTEGRATUA A.I.-A.I.R. 9

SUPERFICIE DE LA ACTUACION:
JARDUKETAREN AZALERA: 6.192 M2

DOMINIO Y USO DEL SUELO EN PLANTA SEMISOTANO -1
LURZORUAREN JABETZA ETA ERABILERA -1 ERDISOTOKO PLANTAN


-  LIMITE DE LA ACTUACION INTEGRADA
JARDUKETA INTEGRATUAREN MUGA
-  DOMINIO Y USO PRIVADO (TRASTEROS)
JABETZA ETA ERABILERA PRIBATUA (TRASTELEKUAK)
-  DOMINIO PRIVADO Y USO PUBLICO (DOTACIONAL)
JABETZA PRIBATUA ETA ERABILERA PUBLIKOA (DOTAZIOTARAKO)
-  DOMINIO PRIVADO Y USO PUBLICO (PLAZA)
JABETZA PRIBATUA ETA ERABILERA PUBLIKOA (PLAZA)
-  DOMINIO Y USO PRIVADO
JABETZA ETA ERABILERA PRIBATUA



Eskala 1/1000

A.I.R. 9 LIZEOA



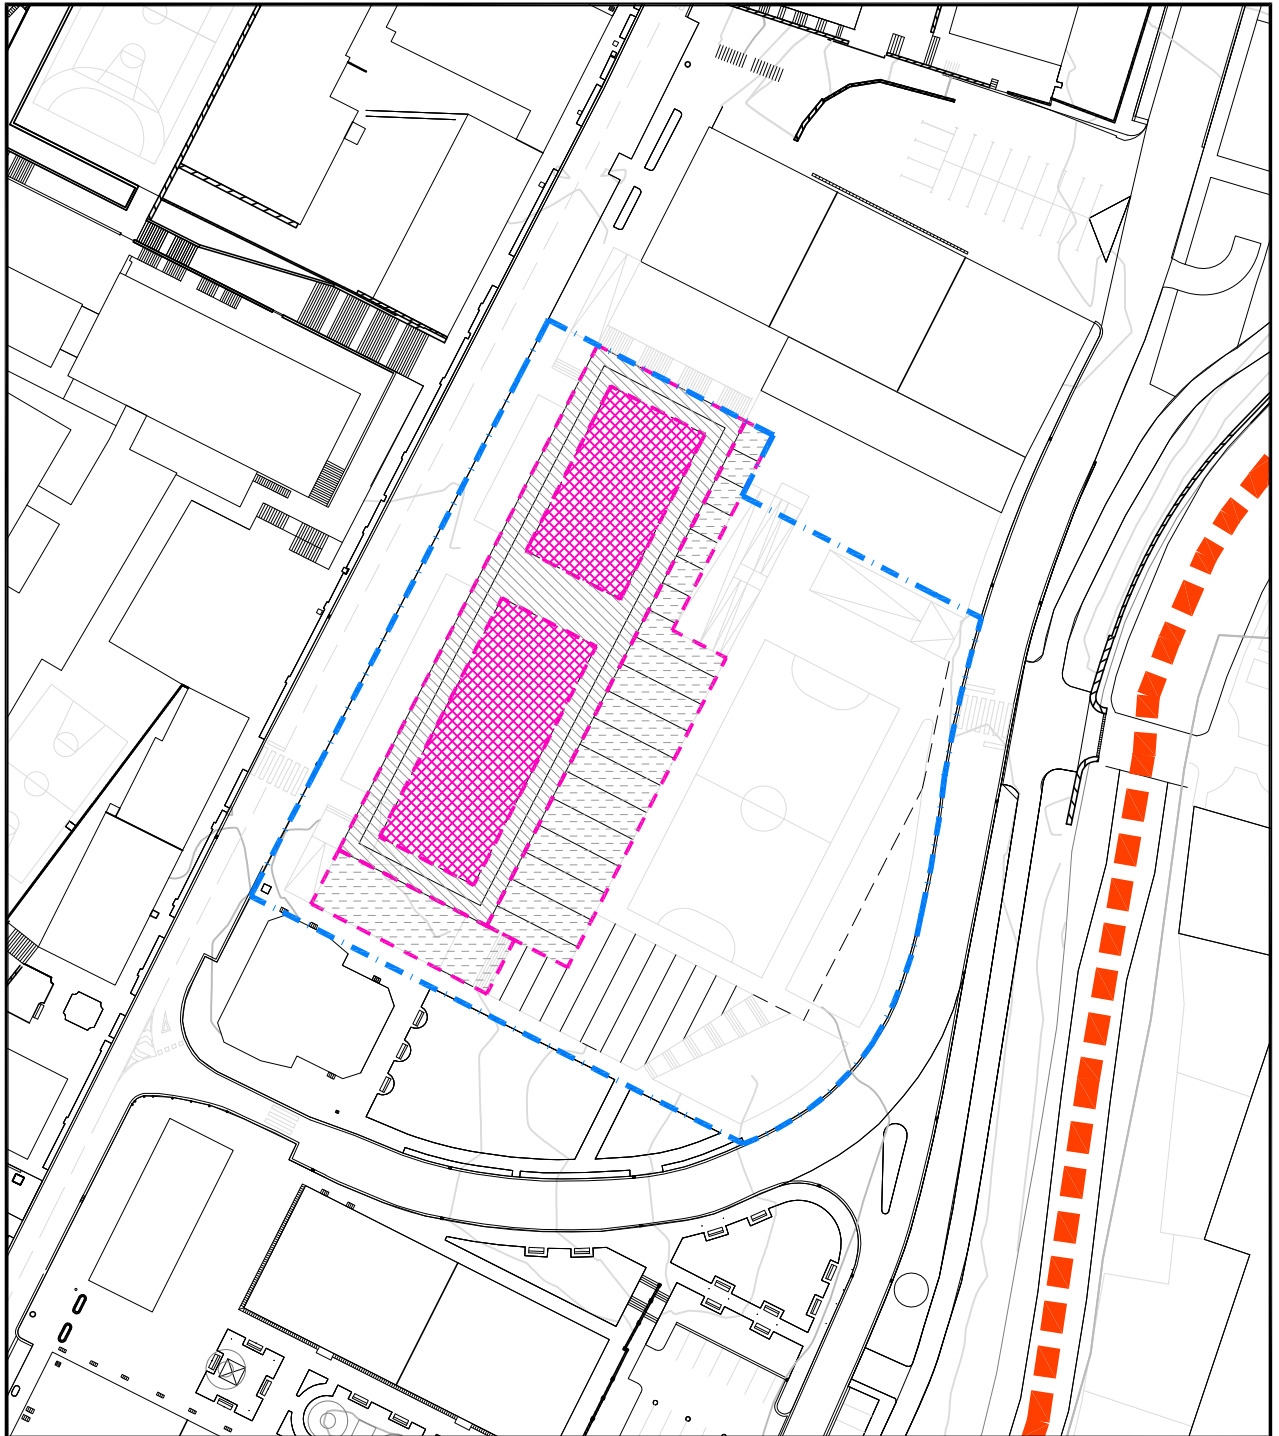


Eskala 1/1000



ACTUACION INTEGRADA:
JARDUKETA INTEGRATUA A.I.-A.I.R. 9

SUPERFICIE DE LA ACTUACION:
JARDUKETAREN AZALERA: 6.192 M2

DOMINIO Y USO DEL SUELO EN PLANTA BAJA
LURZORUAREN JABETZA ETA ERABILERA BEHEKO PLANTAN


-  LIMITE DE LA ACTUACION INTEGRADA
JARDUKETA INTEGRATUAREN MUGA
-  DOMINIO PRIVADO Y USO PUBLICO (DOTACIONAL)
JABETZA PRIVATUA ETA ERABILERA PUBLIKOIA (DOTAZIOTARAKO)
-  DOMINIO PRIVADO Y USO PUBLICO (PORTICO)
JABETZA PRIBATUA ETA ERABILERA PUBLIKOIA (ARUPEA)
-  DOMINIO PRIVADO Y USO PUBLICO (PLAZA)
JABETZA PRIBATUA ETA ERABILERA PUBLIKOIA (PLAZA)
-  DOMINIO Y USO PRIVADO
JABETZA ETA ERABILERA PRIBATUA



Eskala 1/1000

A.I.R. 9 LIZEOA

Escala 1/1000

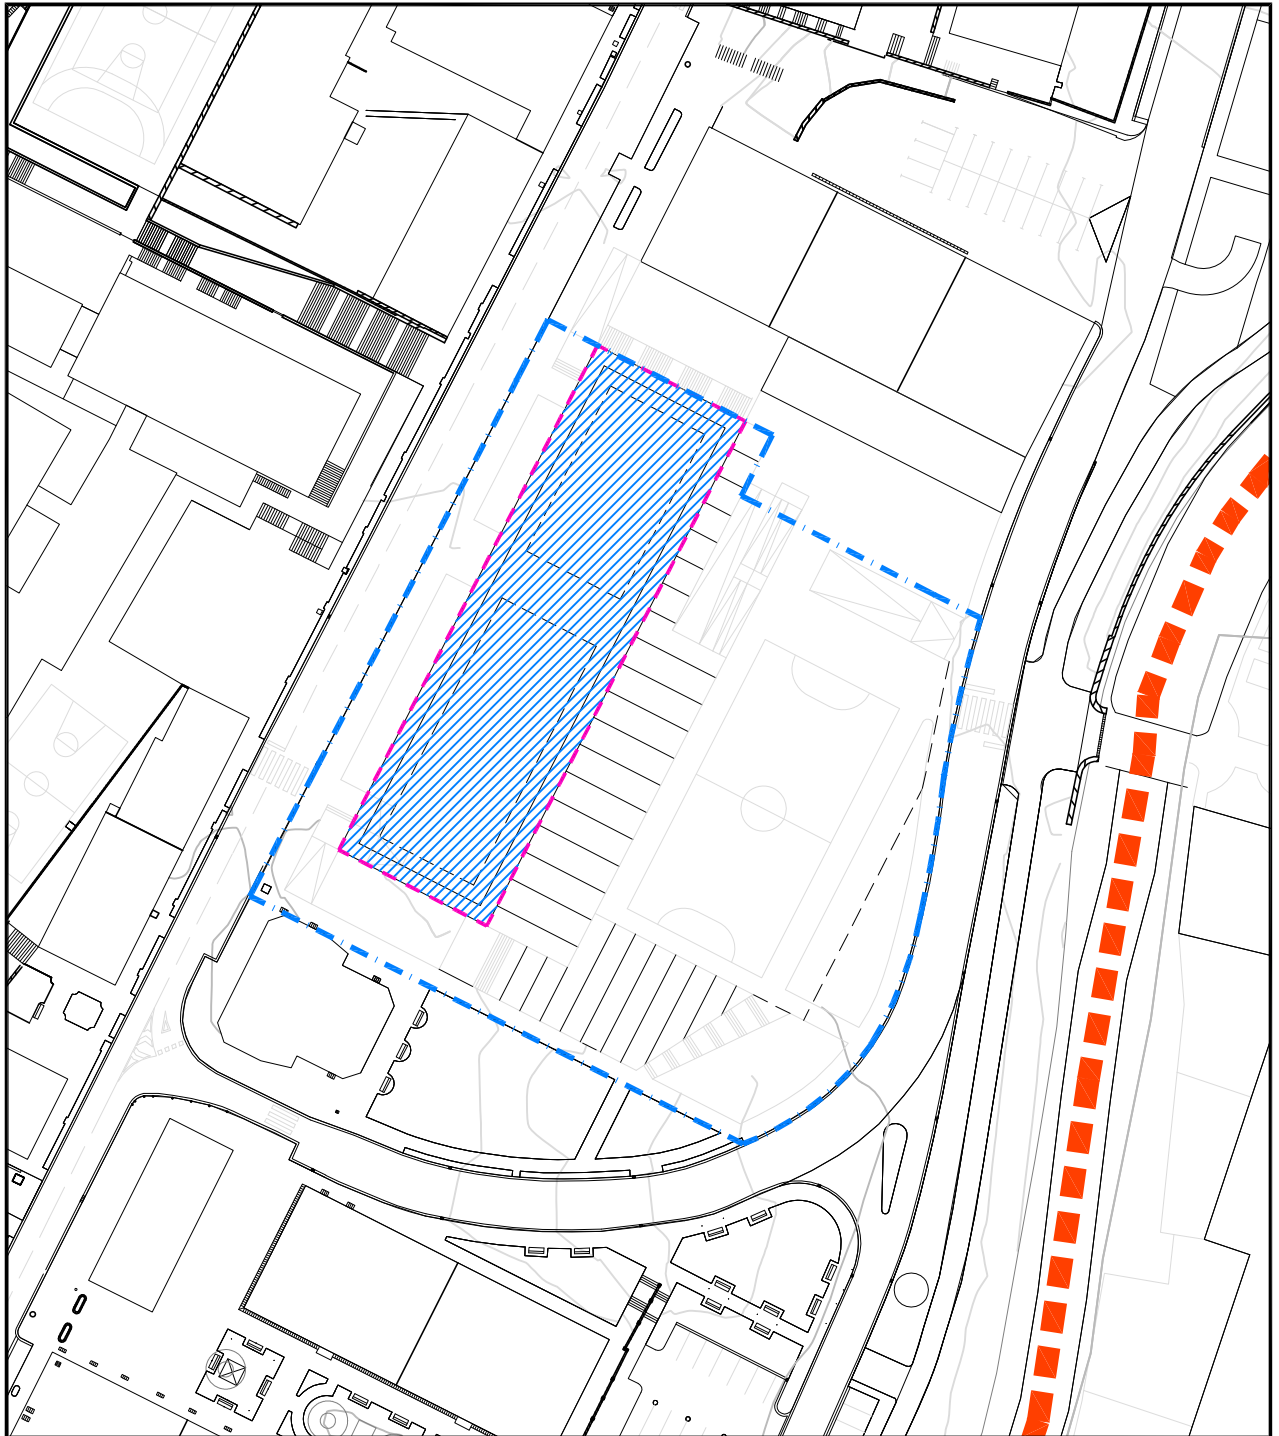


ACTUACION INTEGRADA:
JARDUKETA INTEGRATUA A.I.-A.I.R. 9

SUPERFICIE DE LA ACTUACION:
JARDUKETAREN AZALERA: 6.192 M2

DOMINIO Y USO DEL SUELO EN PLANTAS ALTAS
LURZORUAREN JABETZA ETA ERABILERA GOIKO PLANTETAN


 LIMITE DE LA ACTUACION INTEGRADA
JARDUKETA INTEGRATUAREN MUGA

 DOMINIO Y USO PRIVADO
JABETZA ETA ERABILERA PRIBATUA

Escala 1/500

A.I.R. 9 LIZEOA

Escala 1/500

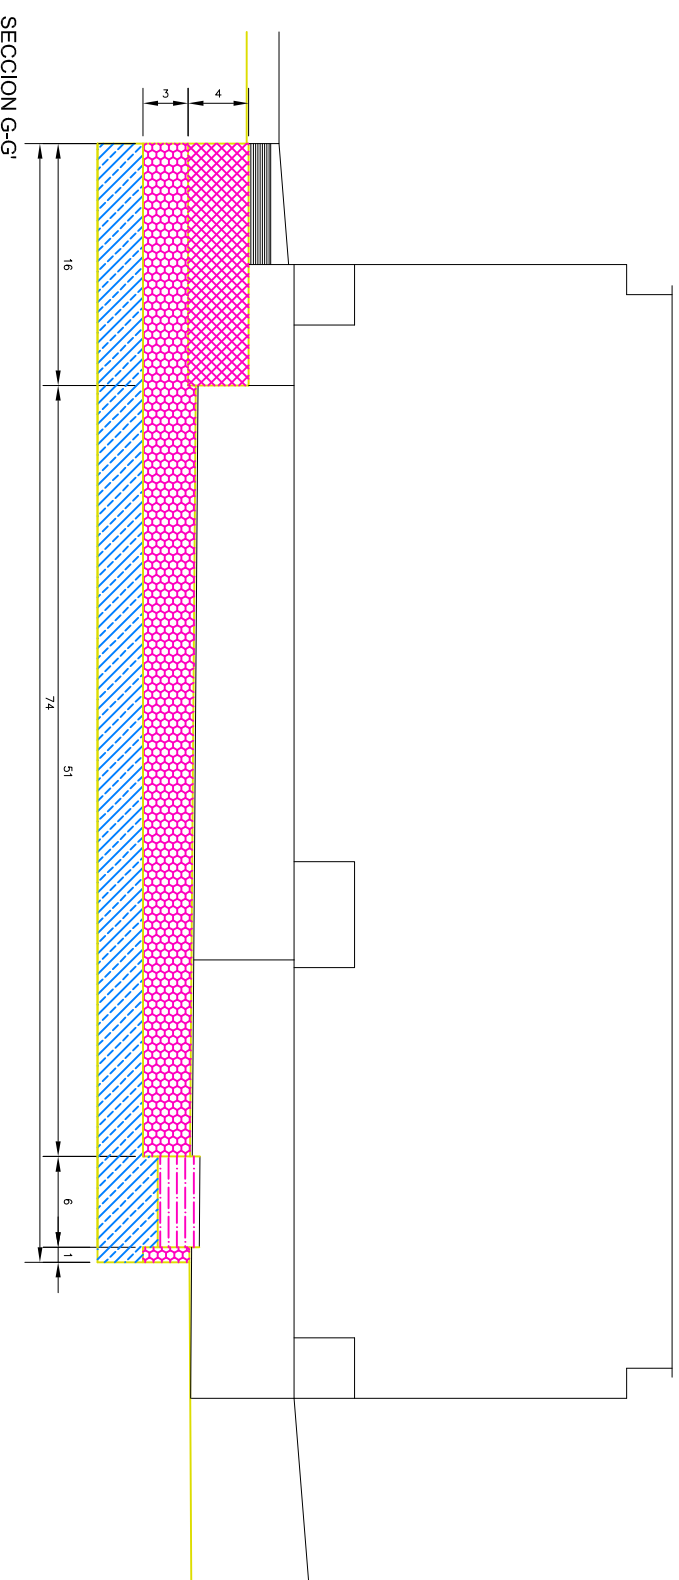

SECCION G-G'

ACTUACION INTEGRADA: JARDUKETA INTEGRATUA	A.I.-A.I.R. 9
SUPERFICIE DE LA ACTUACION: JARDUKETAREN AZALERA:	6.192 M2

SECCIONES III EBAKIDURAK III	<ul style="list-style-type: none"> LIMITE DE LA ACTUACION DOTACIONAL ZUZKIDURA JARDUKETAREN MUGA USO PRIVADO (GARAJE) ERABILERA PRIVATUA (GARAJEA) USO PRIVADO (TRASTEROS) ERABILERA PRIVATUA (TRASTELEKUAK) USO PRIVADO (VIVIENDAS) ERABILERA PRIVATUA (ETXEBIZITZAK) USO PUBLICO (GARAJE ROTACIONAL) ERABILERA PUBLIKOA (GARAJE ROTAZIONAL) USO PUBLICO (ACCESO A GARAJES) (SITUACION ORIENTATIVA) ERABILERA PRIVATUA (GARAJEETARAKO SARRERA) (KOKAPEN ORIENTATIBOA) USO PUBLICO (FRONTON Y ACCESO) ERABILERA PUBLIKOA (FRONTOIA ETA SARRERA) USO PUBLICO (DOTACIONAL) ERABILERA PUBLIKOA (DOTAZIOTARAKO)
---------------------------------	---

