


Eskala 1/1000

A.I.T. 1 LIZEOA II

Eskala 1/1000

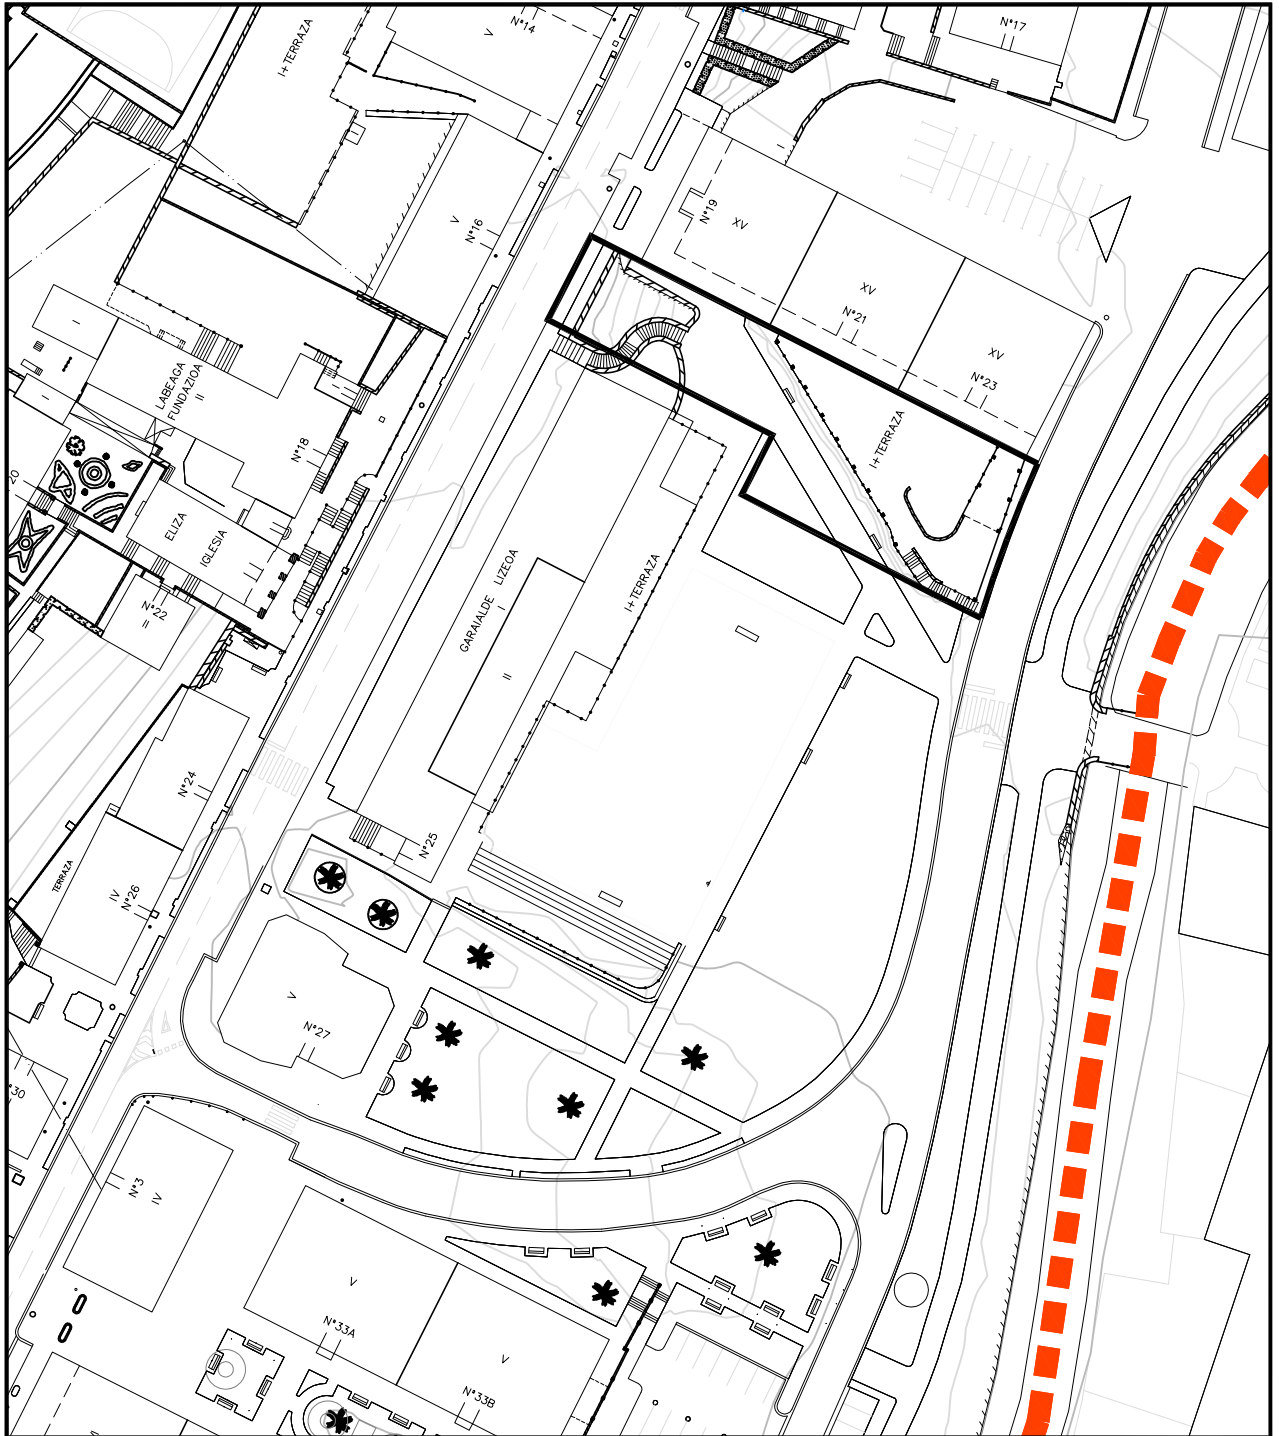

1. EGUNGO EGOERA  
Eskala 1/1000


1. ESTADO ACTUAL  
Eskala 1/1000



Eskala 1/1000

A.I.T. 1 LIZEOA II

Eskala 1/1000

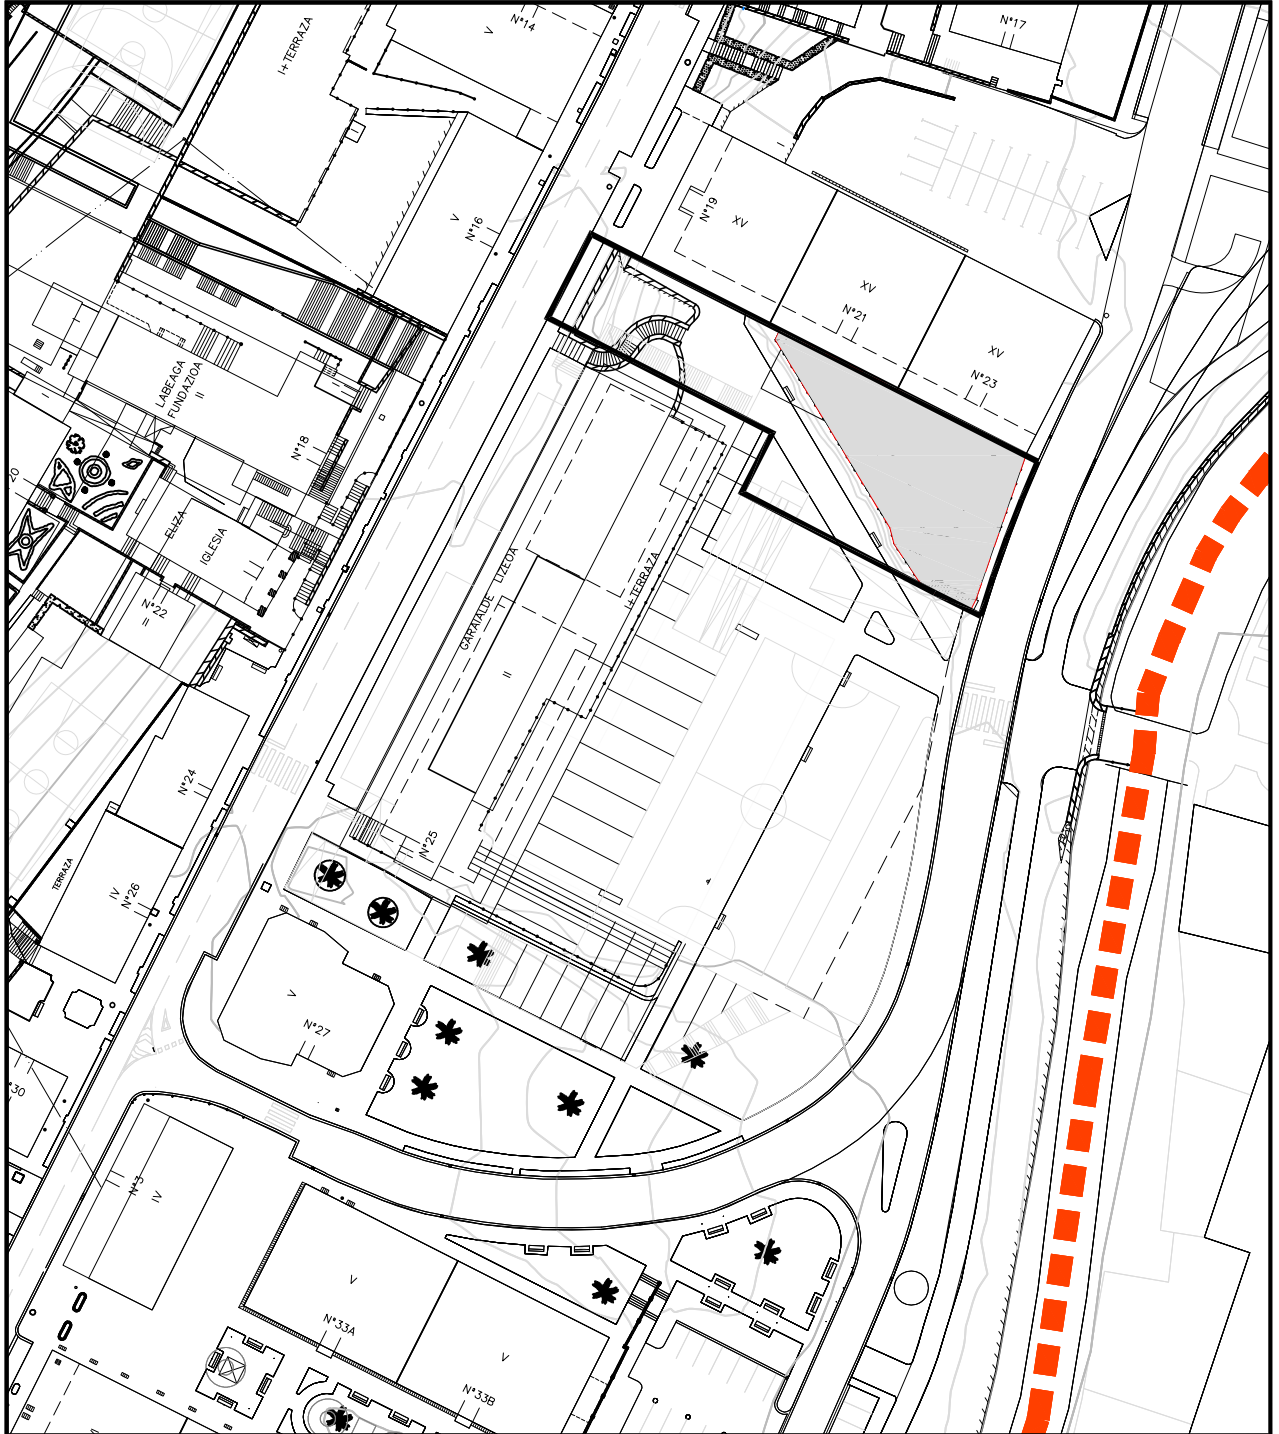

1. GAINJARRIA  
Eskala 1/1000

1. SUPERPUESTO  
Eskala 1/1000


 EDIFICIO DISCONFORME CON EL PLANEAMIENTO URBANÍSTICO  
HIRIGINTZA PLANGINTZAREN KONTRAKO ERAIKINA



Eskala 1/1000

A.I.T. 1 LIZEOA II

Eskala 1/1000

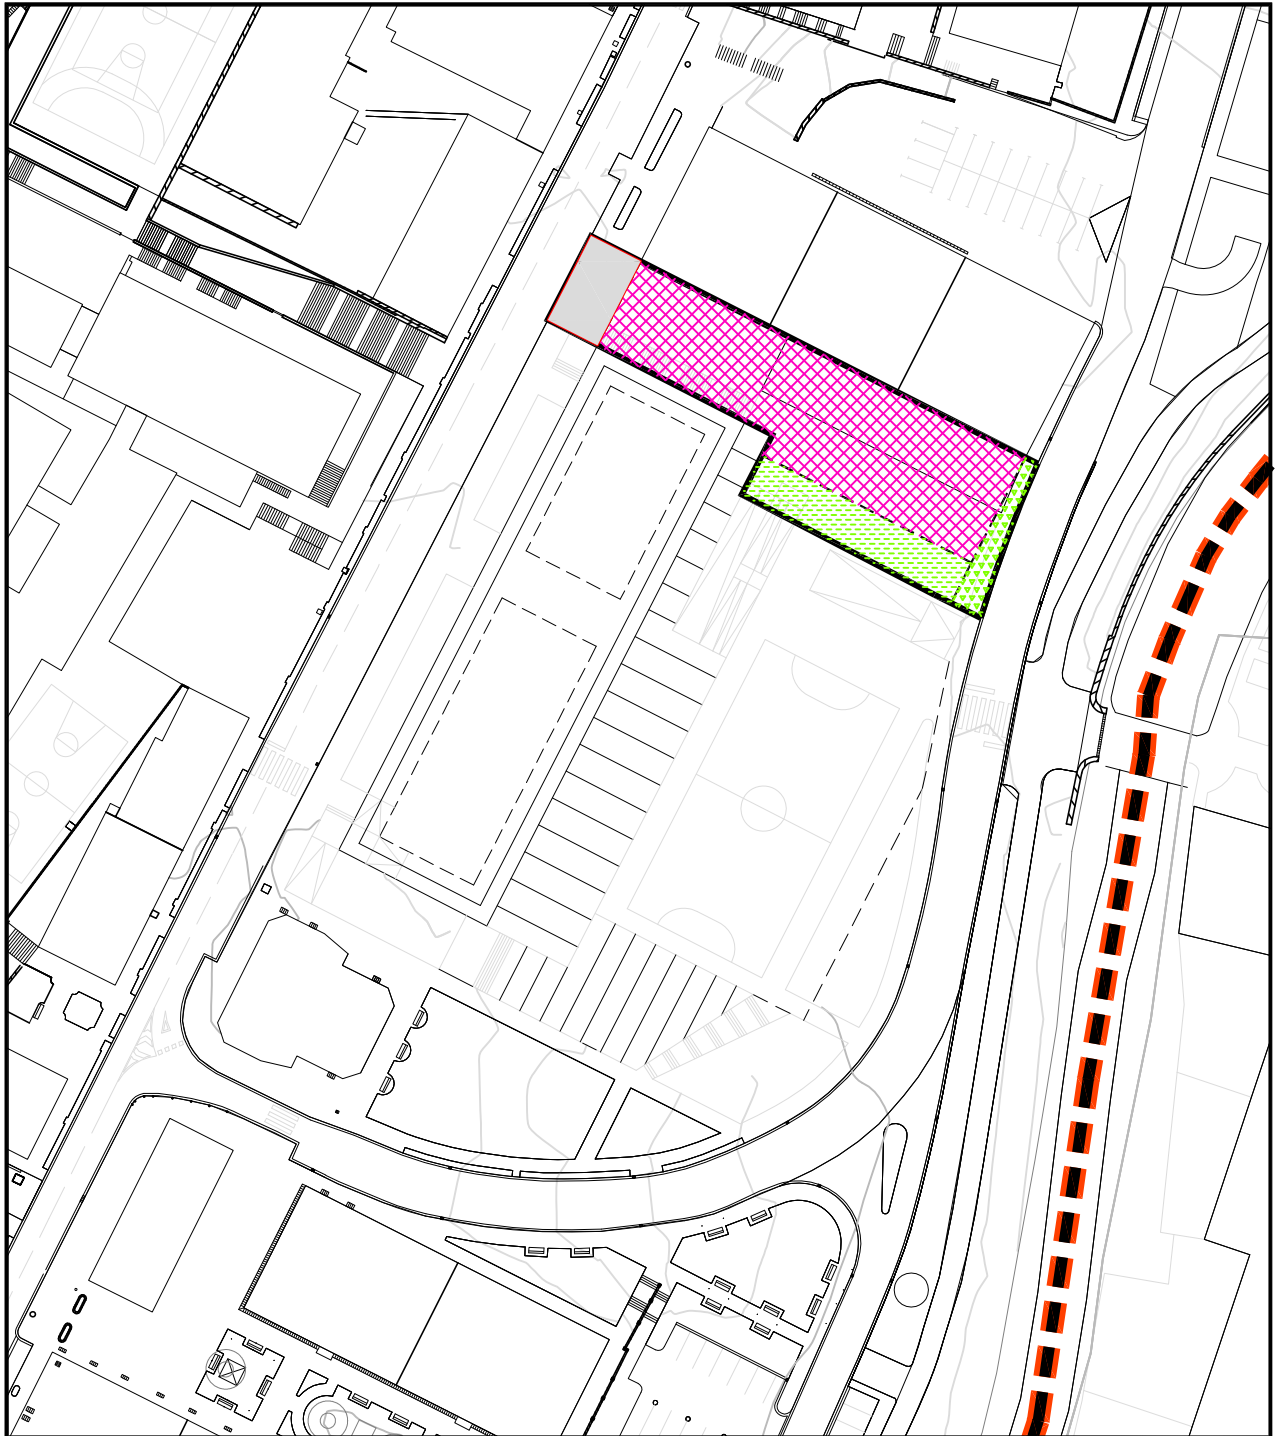

1. KALIFIKAZIO XEHEKATUA

Eskala 1/1000

a. EGOITZA ERABILERAKO LURZATIAK

Blokean eraikitako egoitza lurzatiak



c. HIRUGARREN SEKTOREKO ERABILERAKO LURZATIAK



e. KOMUNIKABIDEEN SISTEMA (S.O./T.S.)

Bide sareak (S.O./ T.S)

e.1.

Hiri bide nagusiak (S.O./T.S.) e.1.2.



f. ESPAZIO LIBREAK (S.O./T.S.)

Hiriko espazio libreak (S.O./T.S.)

f.1.



Espazio libreak



1. CALIFICACION PORMENORIZADA

Eskala 1/1000

a. PARCELAS DE USO RESIDENCIAL

a.2. Parcelas residenciales de edificación en bloque

c. PARCELAS DE USOS TERCIARIOS

e. SISTEMA DE COMUNICACIONES (S.G./S.L.)

e.1. Redes viarias (S.G./S.L)

e.1.2. Vías urbanas principales (S.G./S.L.)

f. ESPACIOS LIBRES (S.G./S.L.)

f.1. Espacios libres urbanos (S.G./S.L.)


Espacios libres



Eskala 1/1000

A.I.T. 1 LIZEOA II

Escala 1/1000

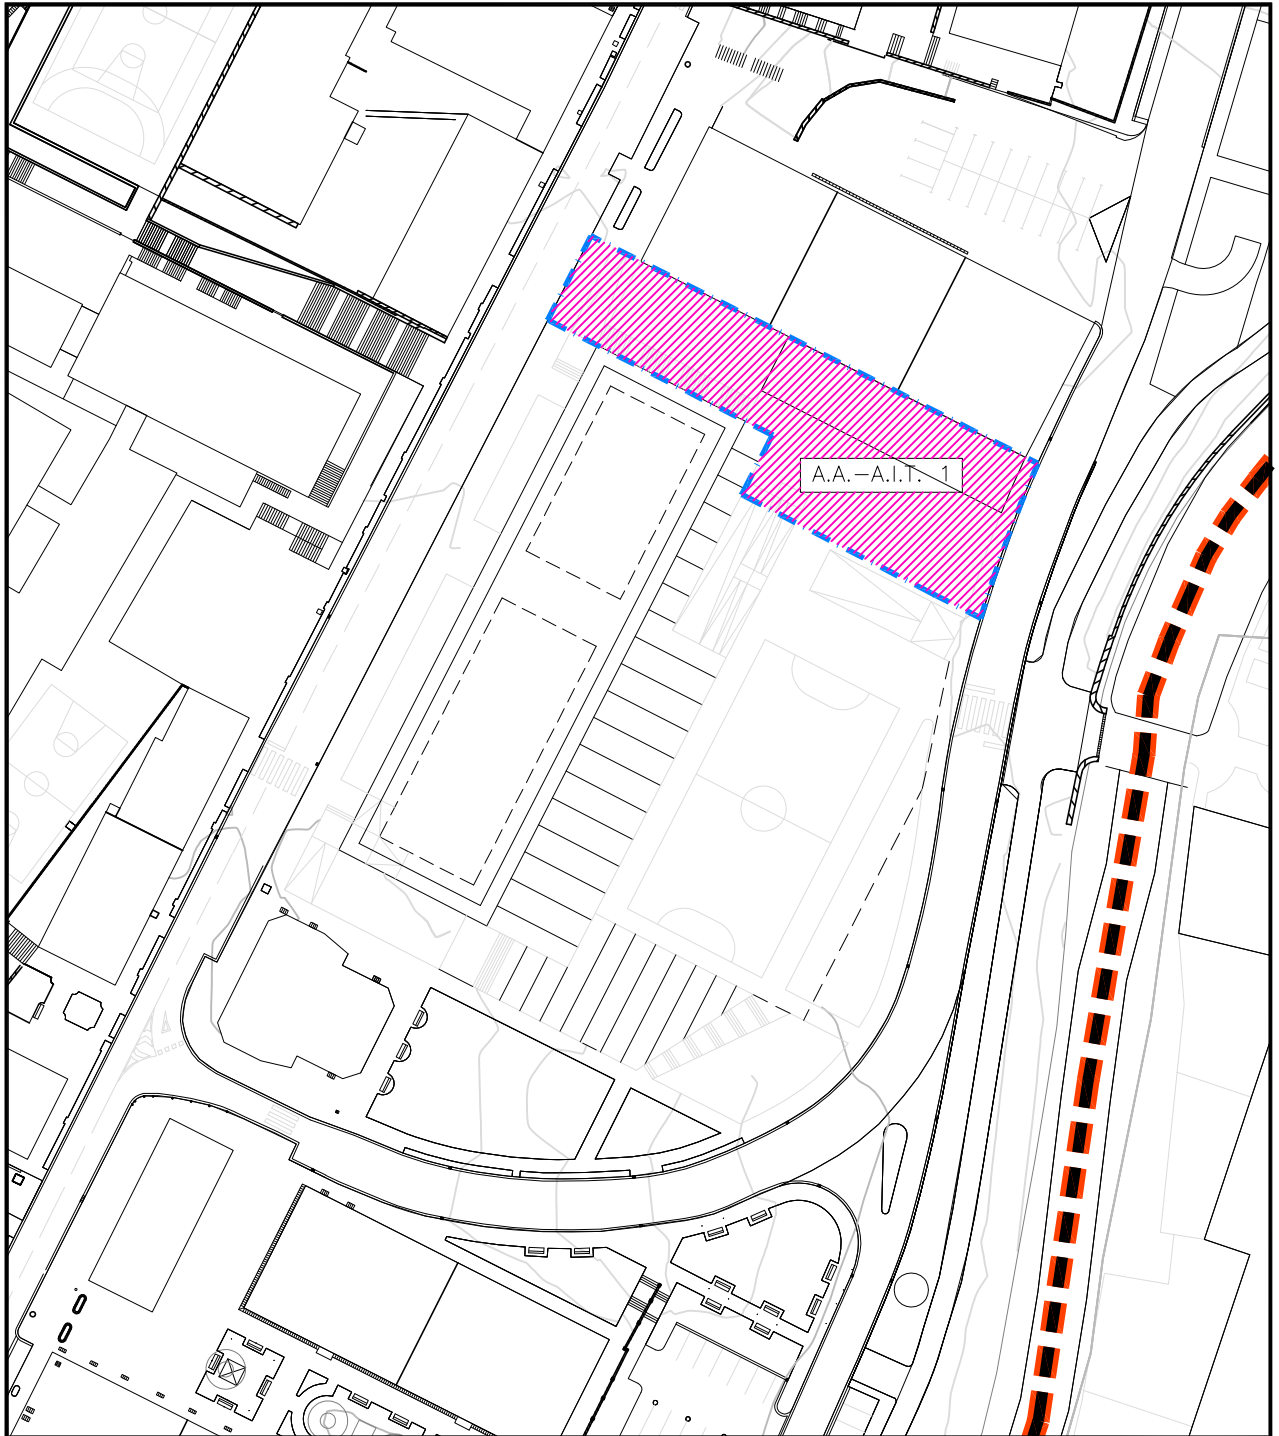

ACTUACION AISLADA:  
JARDUKETA ISOLATUA: A.A.-A.I.T. 1

SUPERFICIE DE LA ACTUACION:  
JARDUKETAREN AZALERA: 1.152 M2


EMPLAZAMIENTO Y DELIMITACION  
KOKAPENA ETA ZERMUGAPENA

 LIMITE DE LA ACTUACION AISLADA  
JARDUKETA ISOLATUAREN MUGA

Eskala 1/1000

A.I.T. 1 LIZEOA II

Escala 1/1000

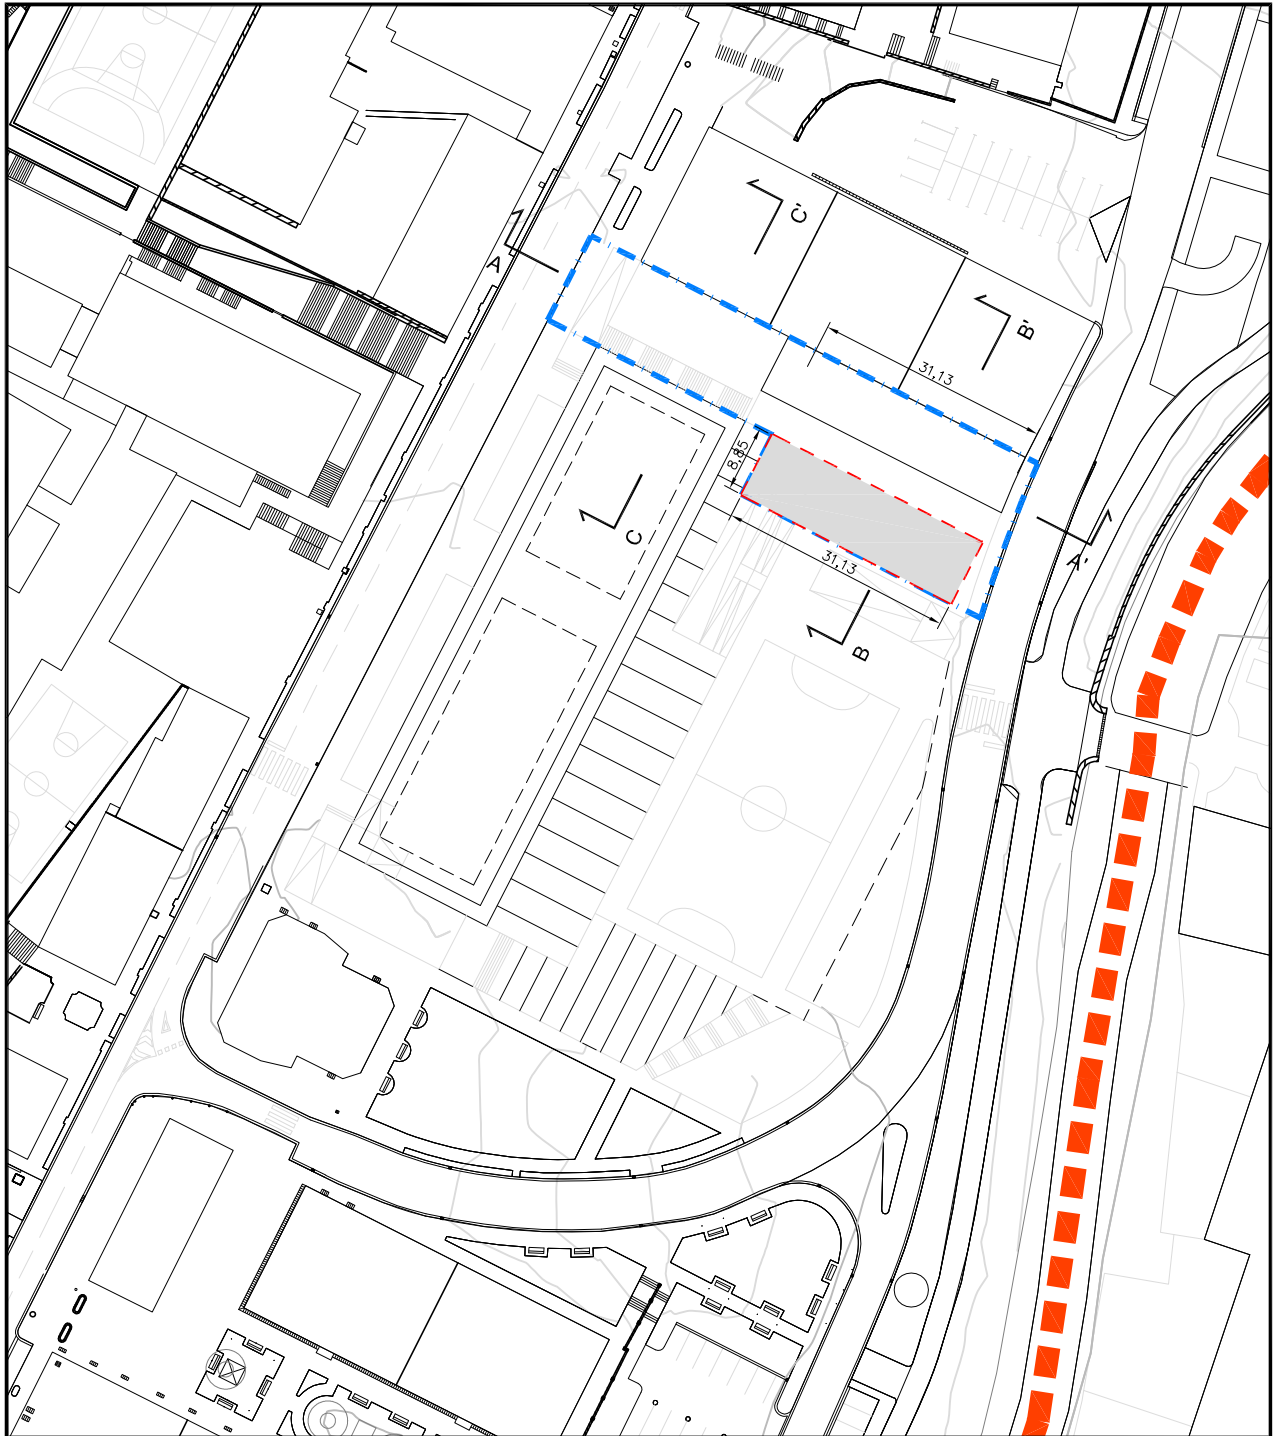

ACTUACION AISLADA:  
JARDUKETA ISOLATUA: A.A.-A.I.T. 1

SUPERFICIE DE LA ACTUACION:  
JARDUKETAREN AZALERA: 1.152 M2

OCUPACION DE LA EDIFICACION EN PLANTA SOTANO  
ERAIKINAREN OKUPAZIOA PLANTAN

 LIMITE DE LA ACTUACION DOTACIONAL  
ZUZKIDURA JARDUKETAREN MUGA


 OCUPACION PLANTA SOTANO  
OKUPAZIOA SOTOAN



Eskala 1/1000

A.I.T. 1 LIZEOA II

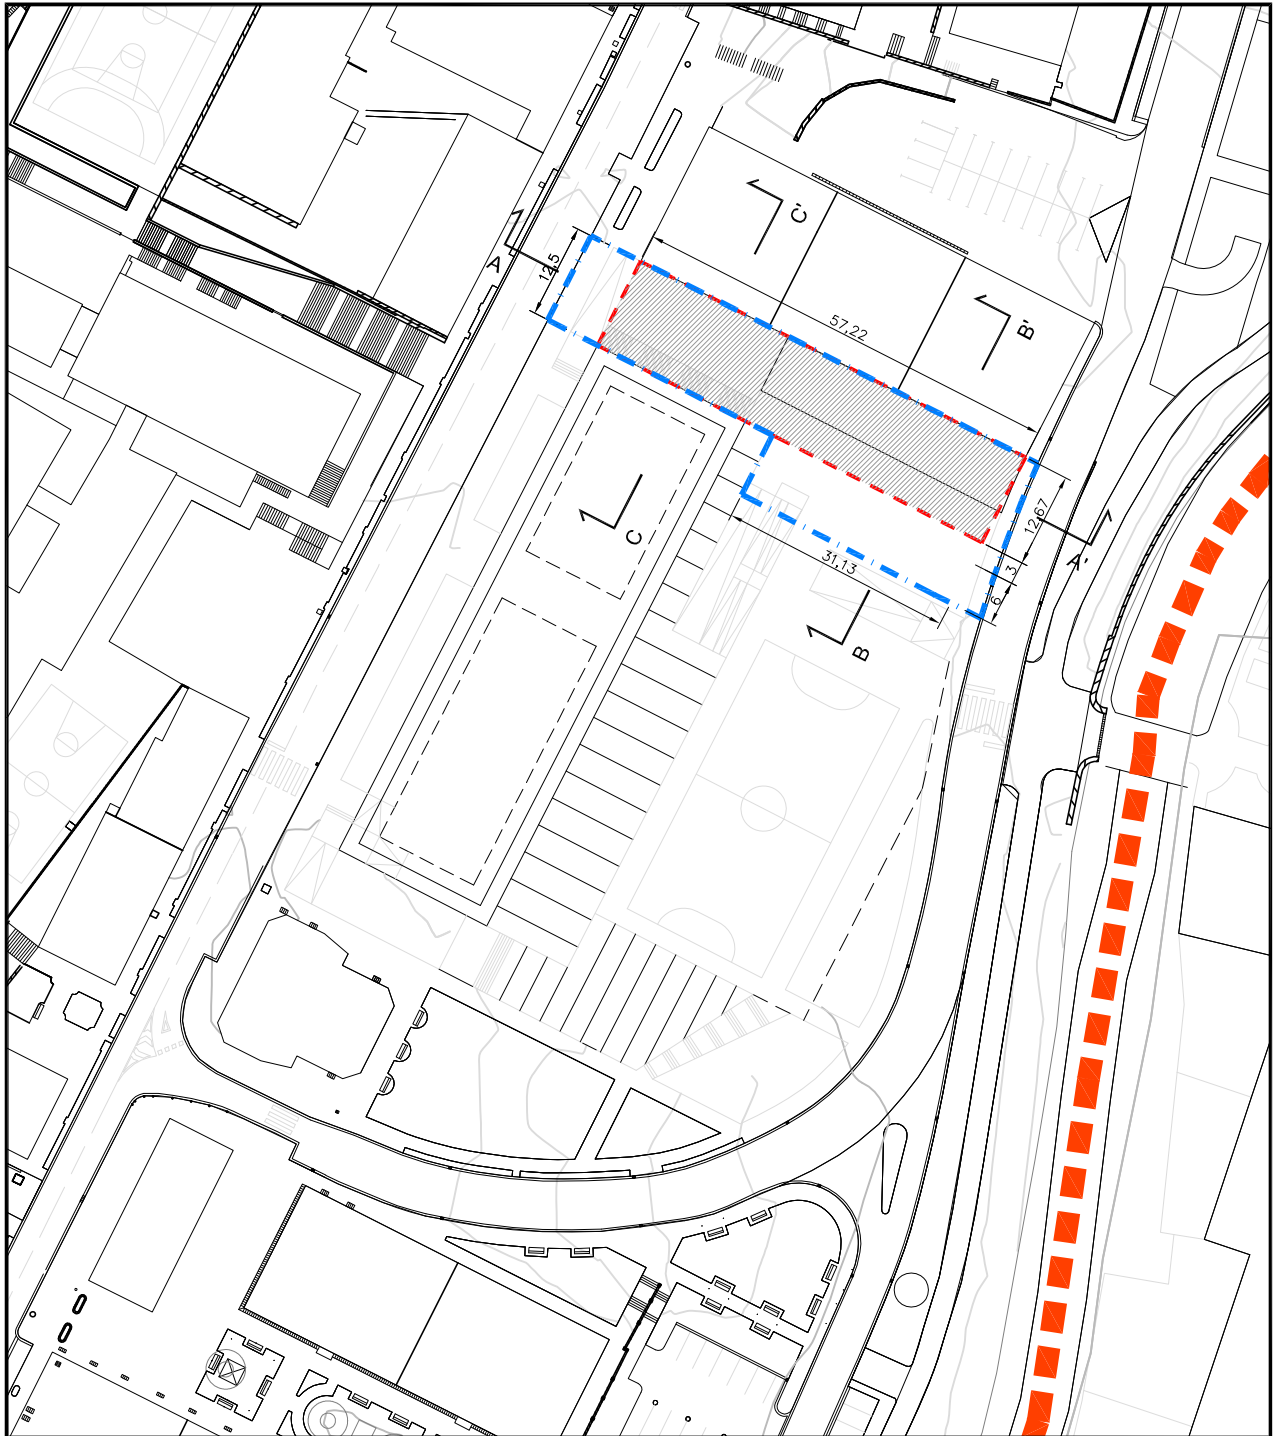

Escala 1/1000



ACTUACION AISLADA:  
JARDUKETA ISOLATUA: A.A.-A.I.T. 1

SUPERFICIE DE LA ACTUACION:  
JARDUKETAREN AZALERA: 1.152 M2

OCUPACION DE LA EDIFICACION EN PLANTA SEMISOTANO -2  
ERAIKINAREN OKUPAZIOA -2 ERDISOTOKO PLANTAN


-  LIMITE DE LA ACTUACION AISLADA  
JARDUKETA ISOLATUAREN MUGA
-  OCUPACION PLANTA SEMISOTANO -2  
OKUPAZIOA -2 ERDISOTOKO PLANTAN



Eskala 1/1000

A.I.T. 1 LIZEOA II

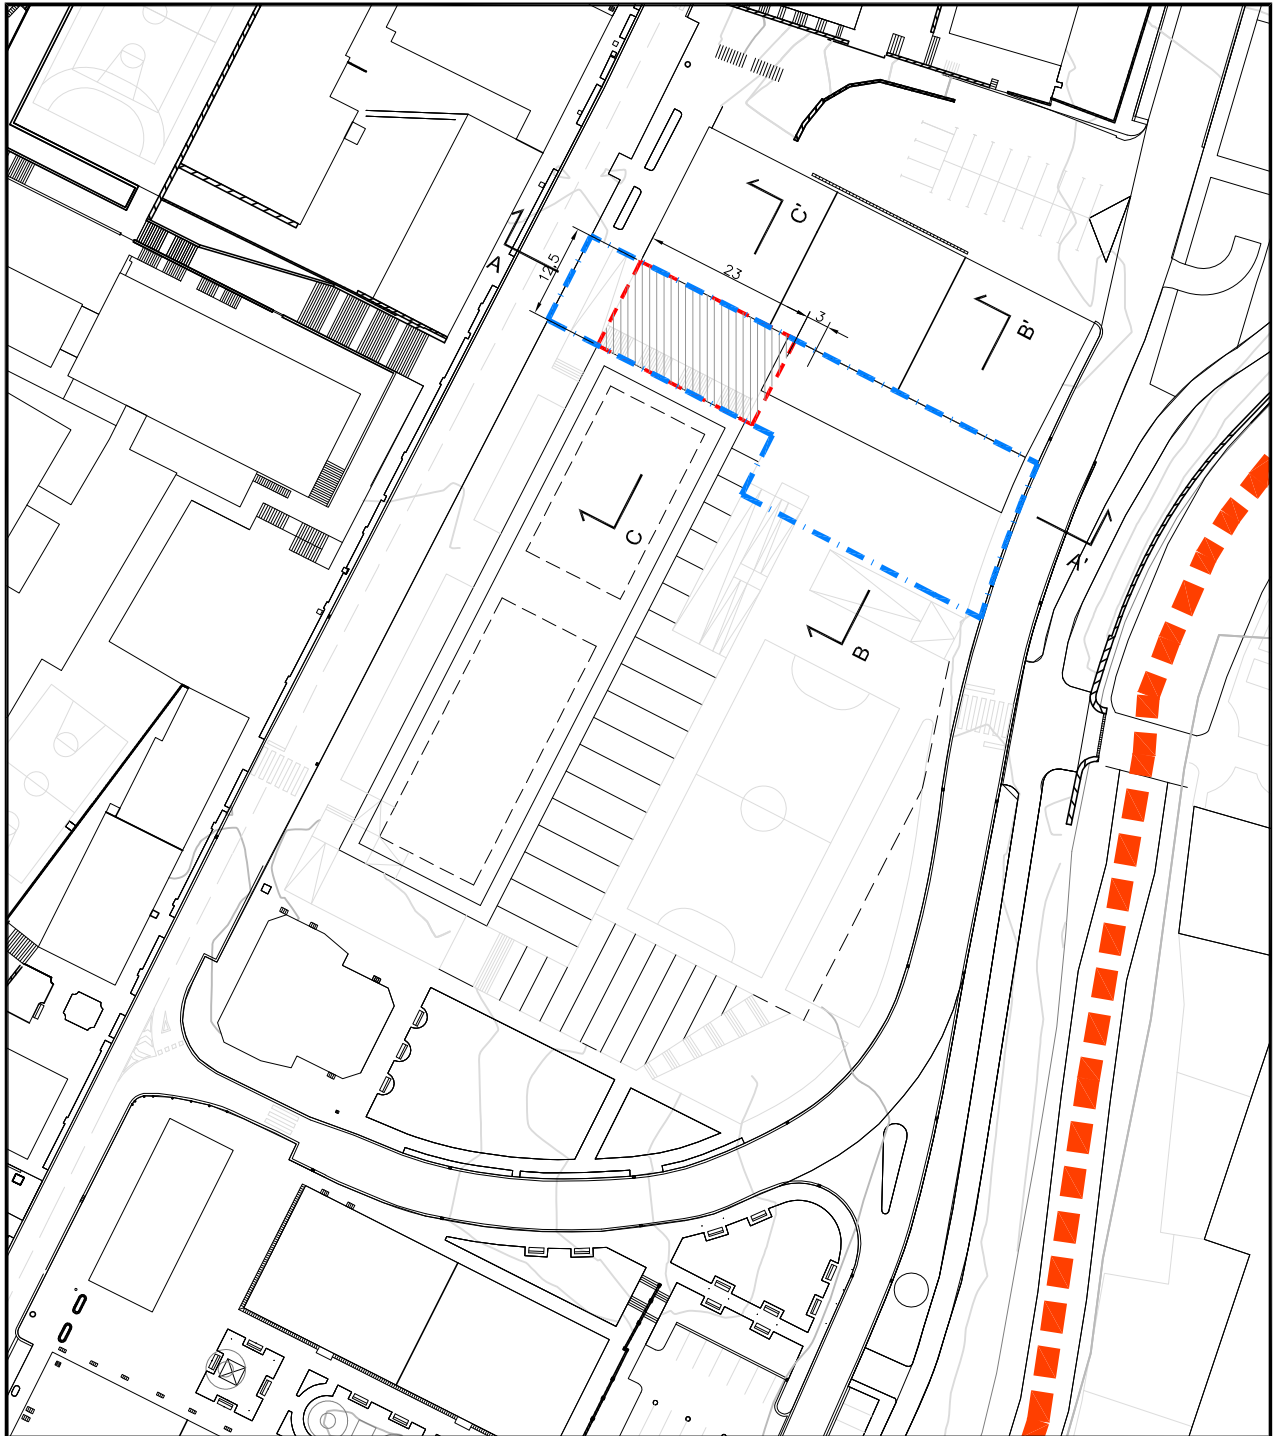

Escala 1/1000



ACTUACION AISLADA:  
JARDUKETA ISOLATUA: A.A.-A.I.T. 1

SUPERFICIE DE LA ACTUACION:  
JARDUKETAREN AZALERA: 1.152 M2

OCUPACION DE LA EDIFICACION EN PLANTA SEMISOTANO -1  
ERAIKINAREN OKUPAZIOA -1 ERDISOTOKO PLANTAN


-  LIMITE DE LA ACTUACION AISLADA  
JARDUKETA ISOLATUAAREN MUGA
-  OCUPACION PLANTA SEMISOTANO -1  
OKUPAZIOA -1 ERDISOTOKO PLANTAN



Eskala 1/1000

A.I.T. 1 LIZEOA II

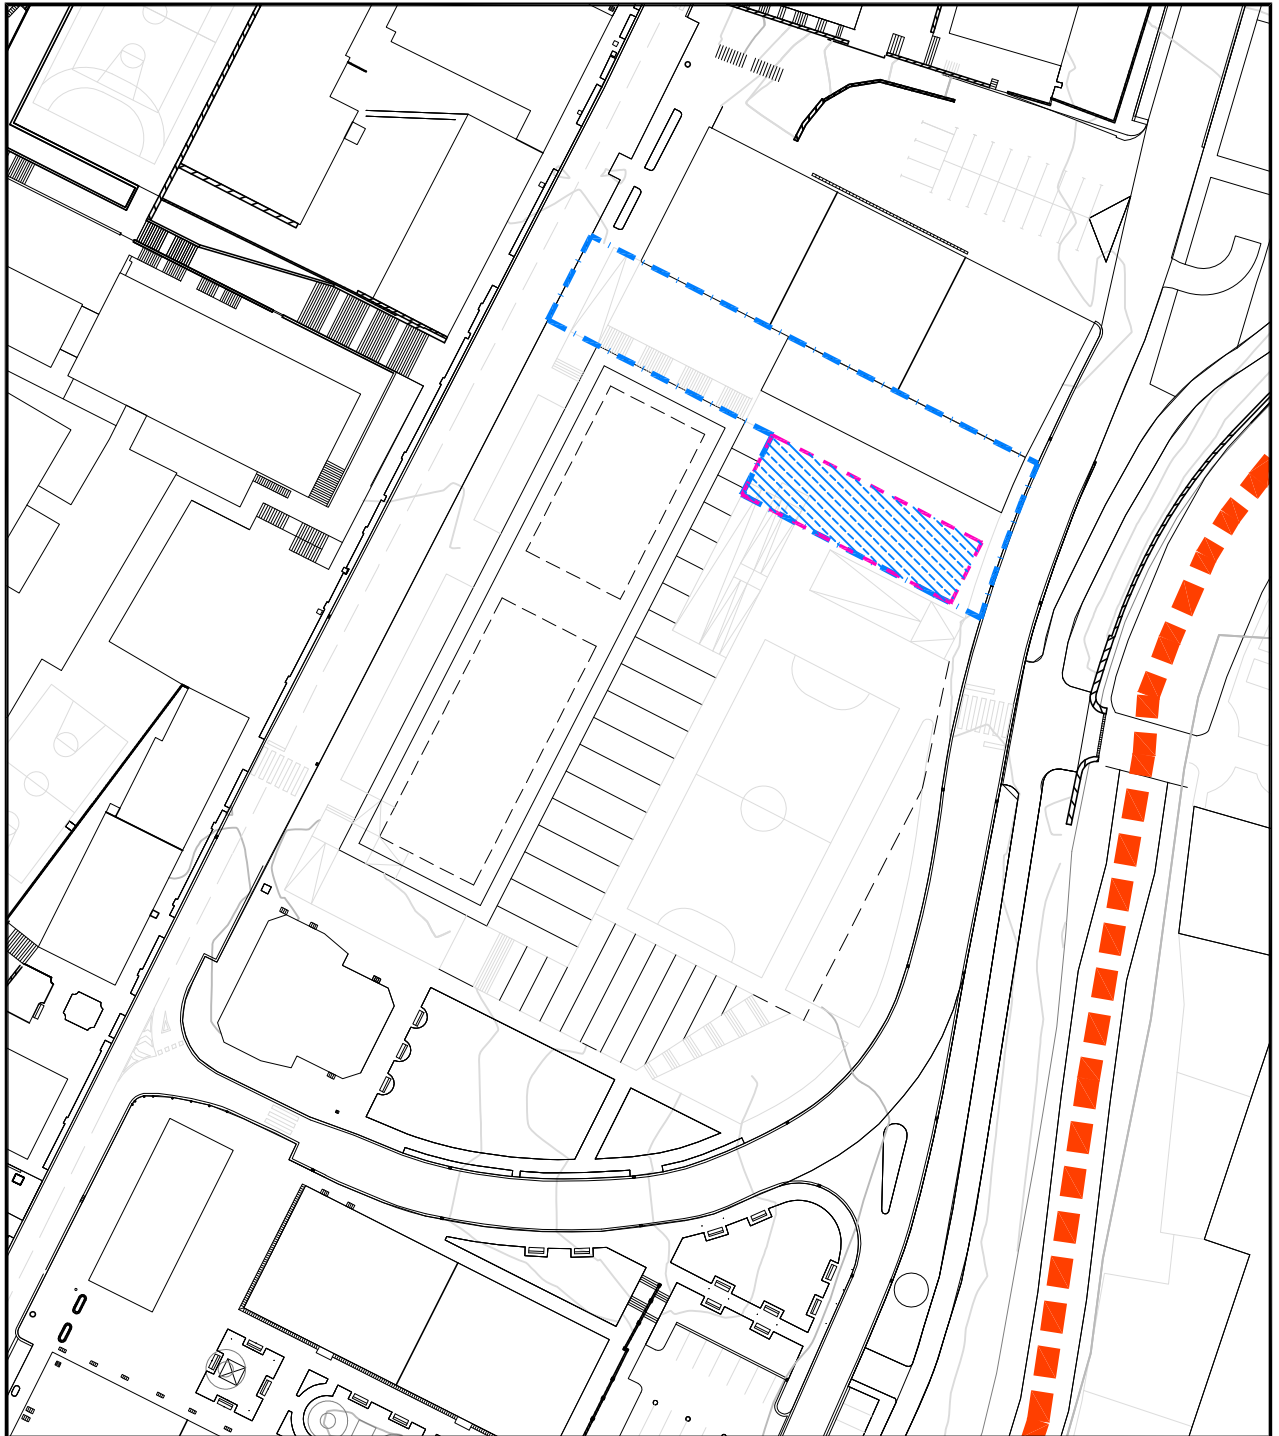

Eskala 1/1000



ACTUACION AISLADA:  
JARDUKETA ISOLATUA: A.A.-A.I.T. 1

SUPERFICIE DE LA ACTUACION:  
JARDUKETAREN AZALERA: 1.152 M2

DOMINIO Y USO DEL SUELO EN PLANTA SOTANO  
LURZORUAREN JABETZA ETA ERABILERA SOTOKO PLANTAN

-  LIMITE DE LA ACTUACION AISLADA  
JARDUKETA ISOLATUAREN MUGA
-  DOMINIO Y USO PRIVADO (GARAJE)  
JABETZA ERABILERA PRIBATUA (GARAJEA)






Eskala 1/1000

A.I.T. 1 LIZEOA II



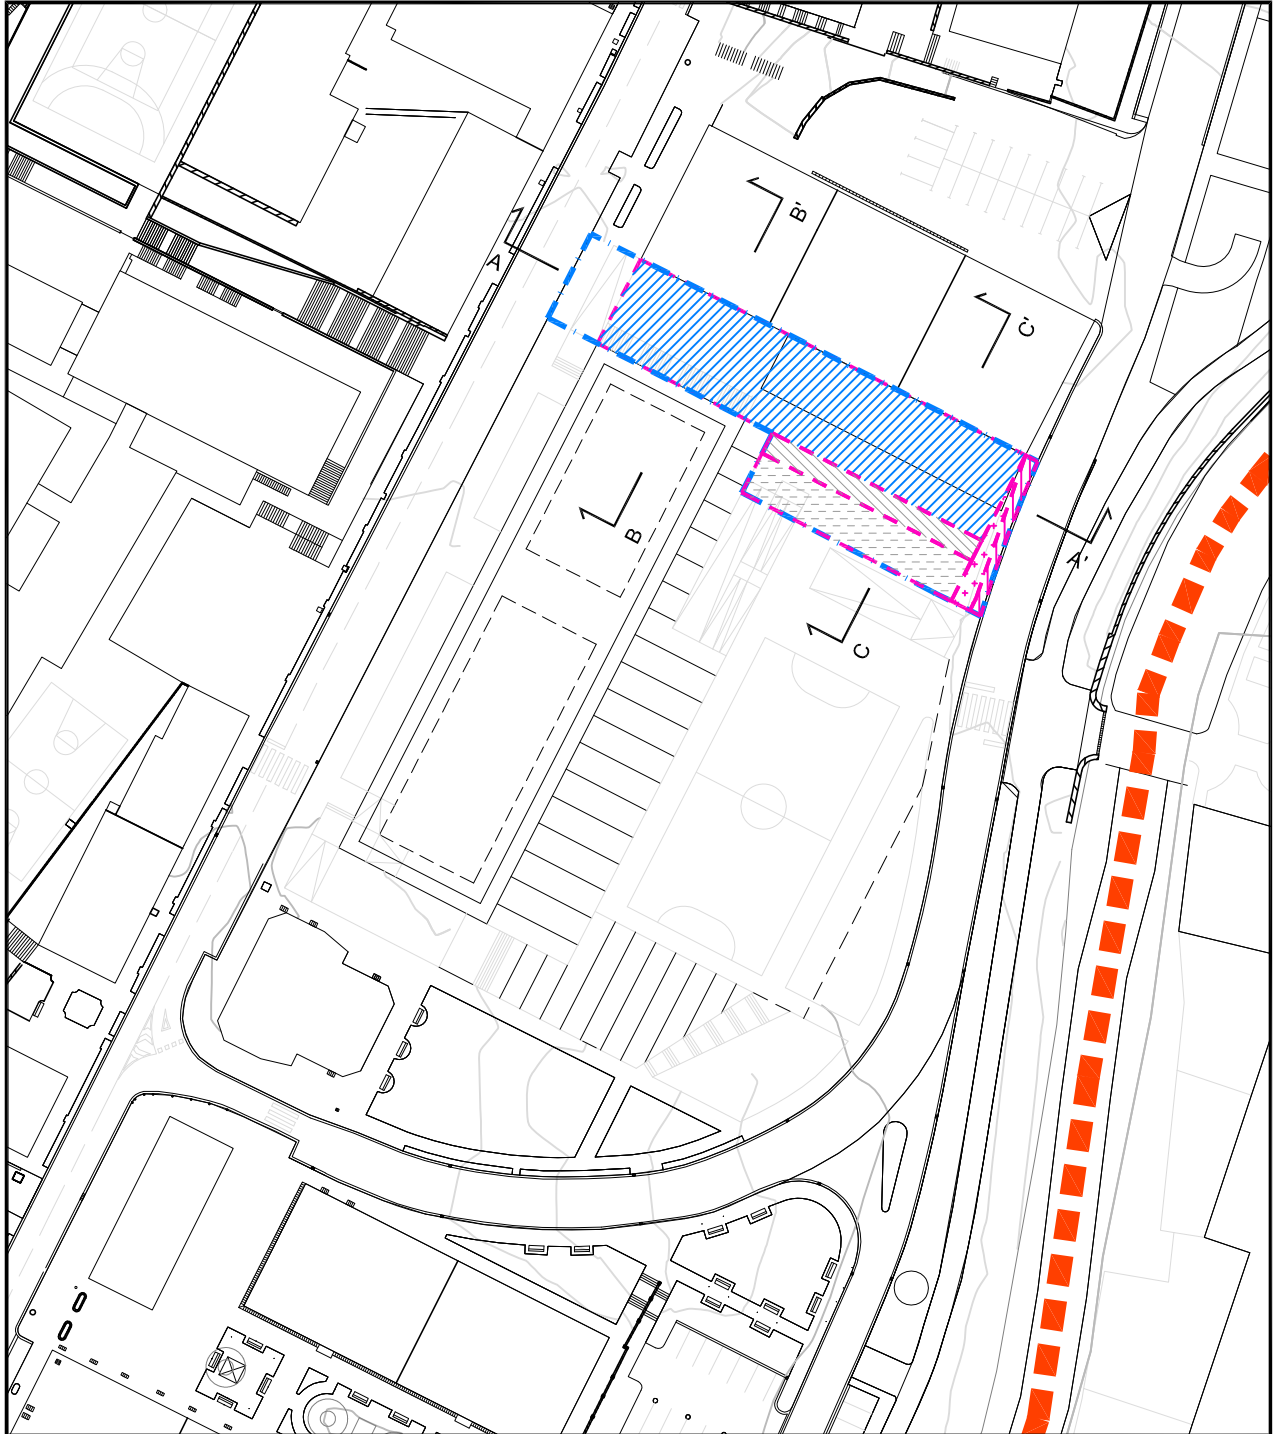




Eskala 1/1000



ACTUACION AISLADA:  
JARDUKETA ISOLATUA: A.A.-A.I.T. 1

SUPERFICIE DE LA ACTUACION:  
JARDUKETAREN AZALERA: 1.152 M2

DOMINIO Y USO DEL SUELO EN PLANTA SEMISOTANO -2  
LURZORUAREN JABETZA ETA ERABILERA -2 ERDISOTOKO PLANTAN


-  LIMITE DE LA ACTUACION AISLADA  
JARDUKETA ISOLATUAREN MUGA
-  DOMINIO Y USO PRIVADO  
JABETZA ETA ERABILERA PRIBATUA
-  DOMINIO PRIVADO Y USO PUBLICO (ACCESO A GARAJES)  
JABETZA ETA ERABILERA PRIBATUA (GARAJEETARAKO SARRERA)
-  DOMINIO PRIVADO Y USO PUBLICO (PLAZA)  
JABETZA PRIBATUA ETA ERABILERA PUBLIKOA (PLAZA)
-  DOMINIO PRIVADO Y USO PUBLICO (PORTICO)  
JABETZA PRIBATUA ETA ERABILERA PUBLIKOA (ARUPEA)
-  TERRENOS DE CESION DE DOMINIO Y USO PUBLICO (ESPACIO LIBRE)  
JABETZA ETA ERABILERA PUBLIKORAKO EMANDAKO LURRAK (ESPACIO LIBREA)
-  DEBER DE URBANIZAR  
URBANIZATZE BETEBEHARRA



Eskala 1/1000

A.I.T. 1 LIZEOA II



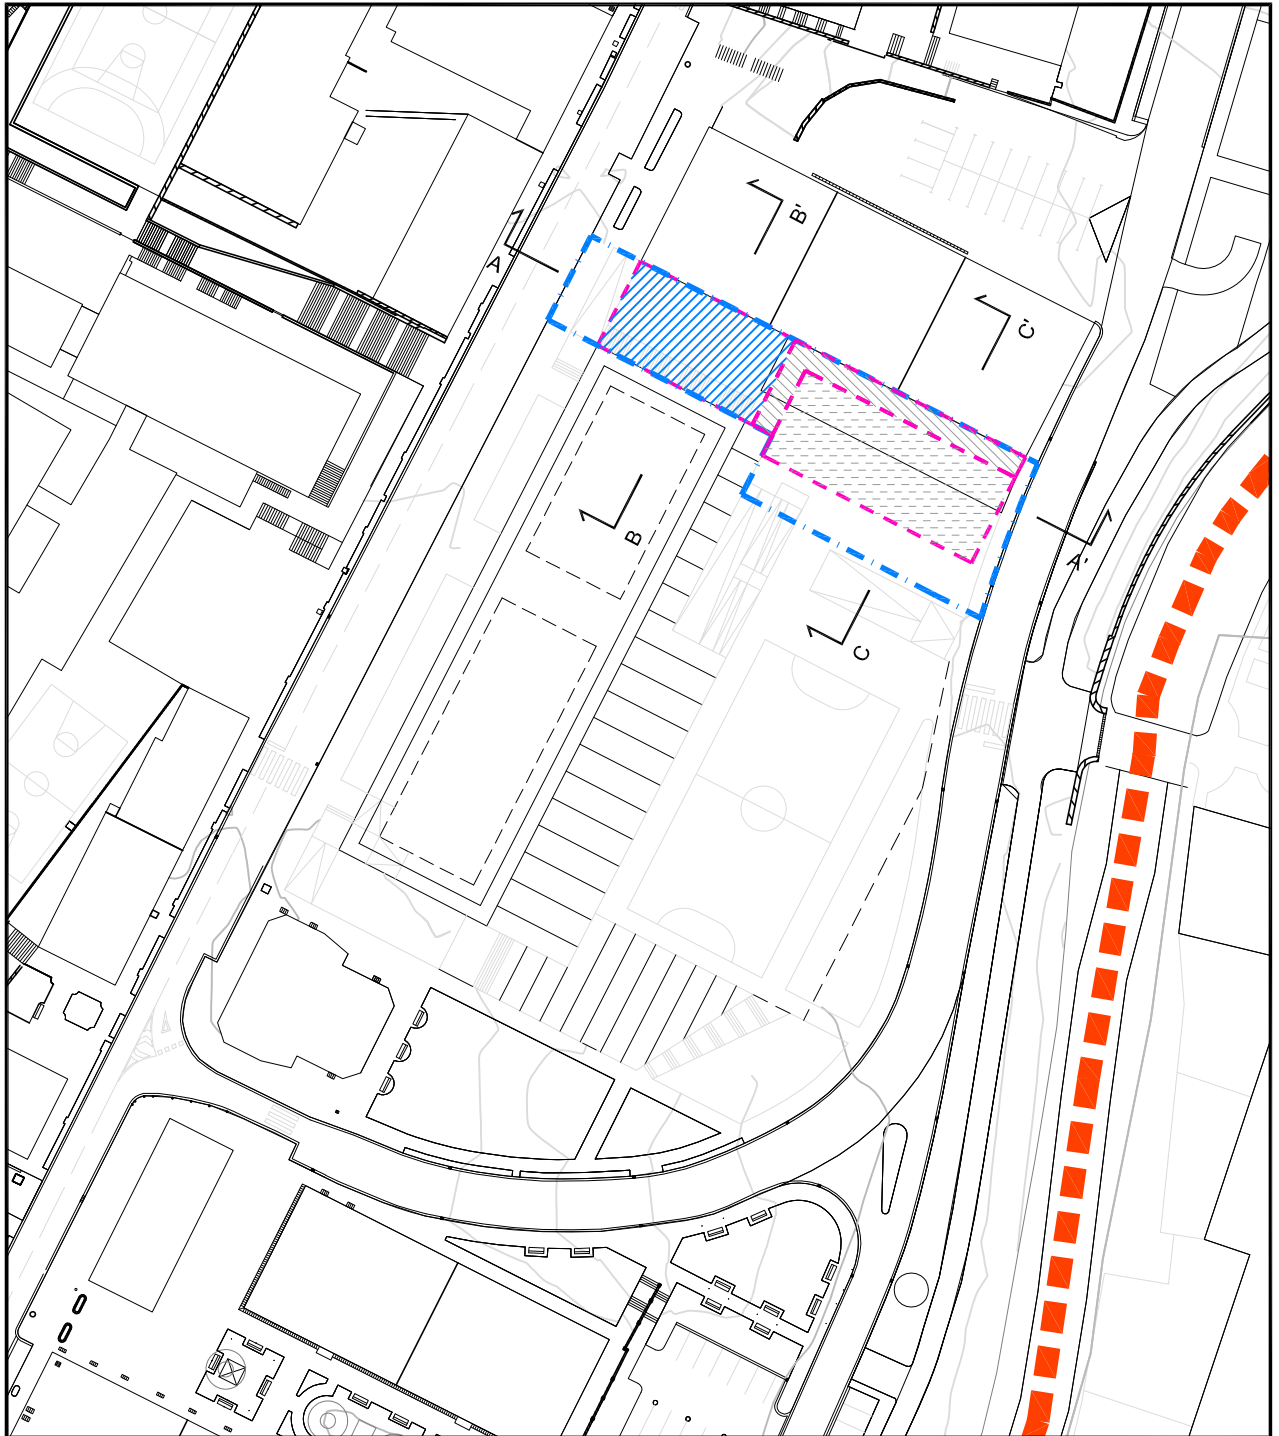

Eskala 1/1000



ACTUACION AISLADA:  
JARDUKETA ISOLATUA: A.A.-A.I.T. 1

SUPERFICIE DE LA ACTUACION:  
JARDUKETAREN AZALERA: 1.152 M2

DOMINIO Y USO DEL SUELO EN PLANTA SEMISOTANO -1  
LURZORUAREN JABETZA ETA ERABILERA -1 ERDISOTOKO PLANTAN


-  LIMITE DE LA ACTUACION AISLADA  
JARDUKETA ISOLATUAREN MUGA
-  DOMINIO Y USO PRIVADO  
JABETZA ETA ERABILERA PRIBATUA
-  DOMINIO PRIVADO Y USO PUBLICO (PLAZA)  
JABETZA PRIBATUA ETA ERABILERA PUBLIKOA (PLAZA)
-  DOMINIO PRIVADO Y USO PUBLICO (PORTICO)  
JABETZA PRIBATUA ETA ERABILERA PUBLIKOA (ARKUPEA)



Eskala 1/1000

A.I.T. 1 LIZEOA II

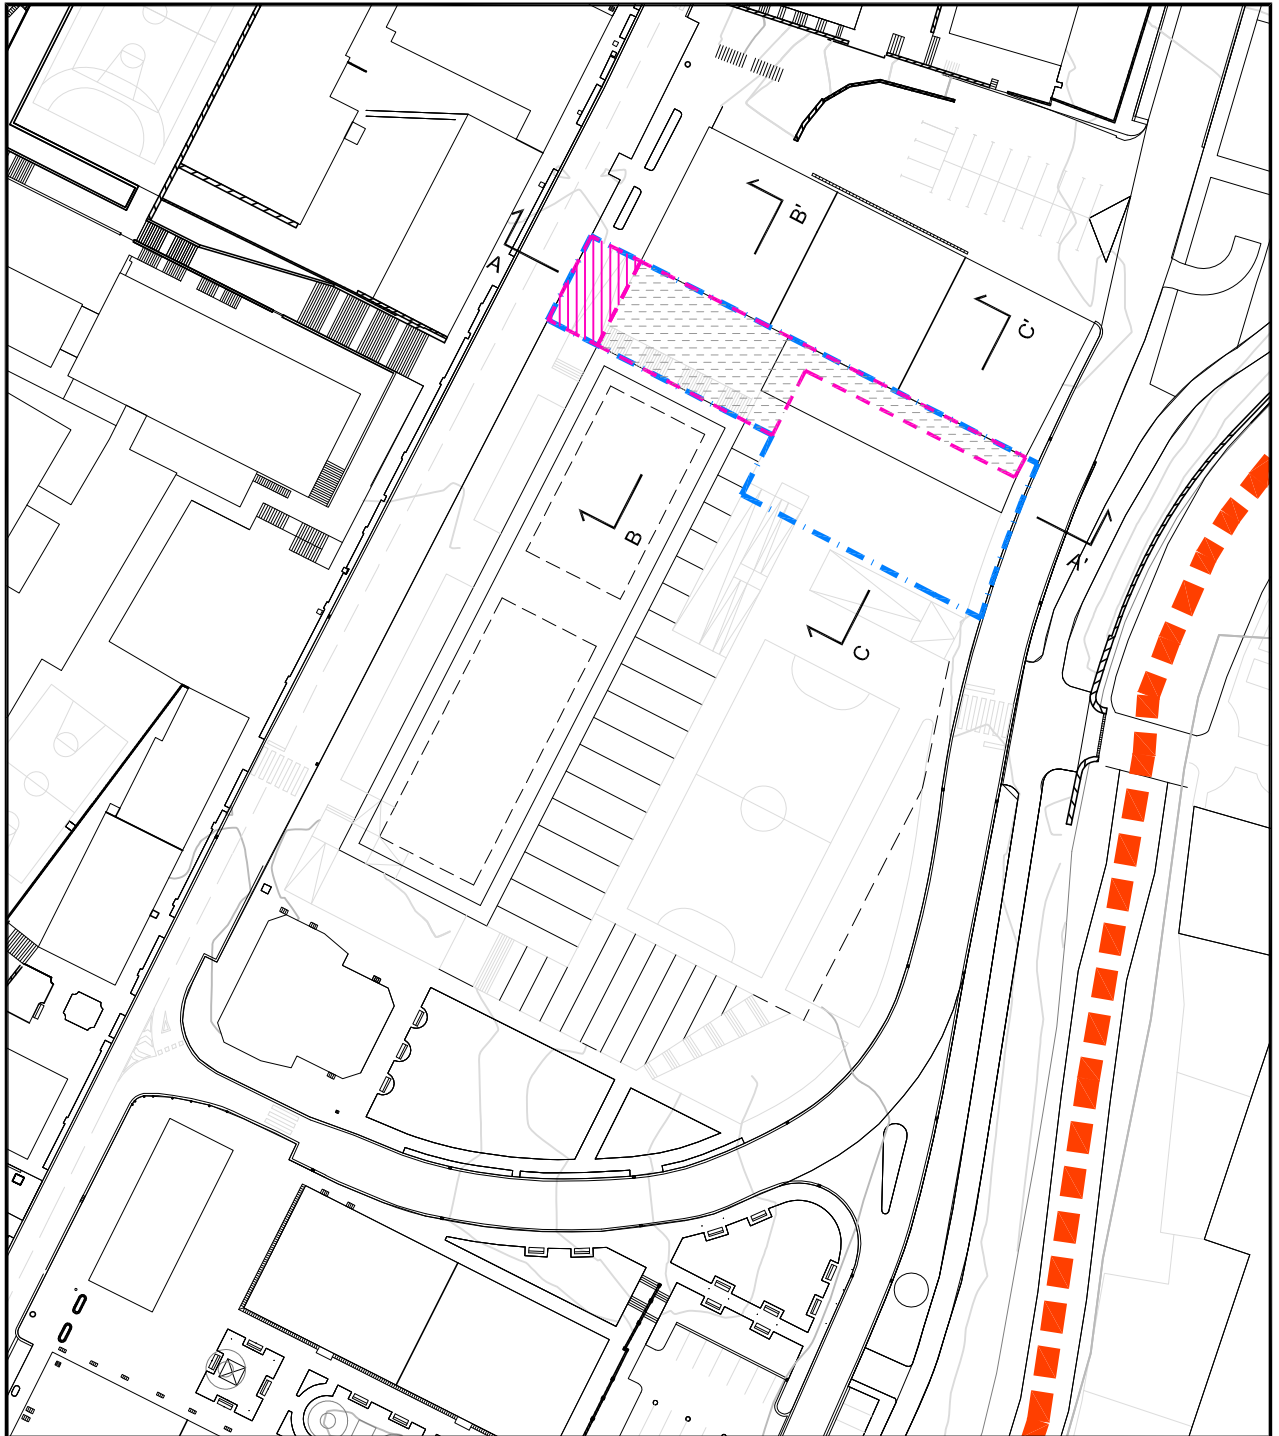


Eskala 1/1000



ACTUACION AISLADA:  
JARDUKETA ISOLATUA: A.A.-A.I.T. 1

SUPERFICIE DE LA ACTUACION:  
JARDUKETAREN AZALERA: 1.152 M2

DOMINIO Y USO DEL SUELO EN PLANTA BAJA  
LURZORUAREN JABETZA ETA ERABILERA BEHEKO PLANTAN




-  LIMITE DE LA ACTUACION AISLADA  
JARDUKETA ISOLATUAREN MUGA
-  DOMINIO PRIVADO Y USO PUBLICO (PLAZA)  
JABETZA PRIVATUA ETA ERABILERA PUBLIKOA (PLAZA)
-  DEBER DE URBANIZAR  
URBANIZATZE BETEBEHARRA



Eskala 1/500

A.I.T. 1 LIZEOA II



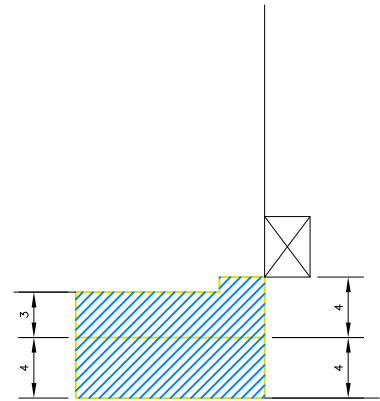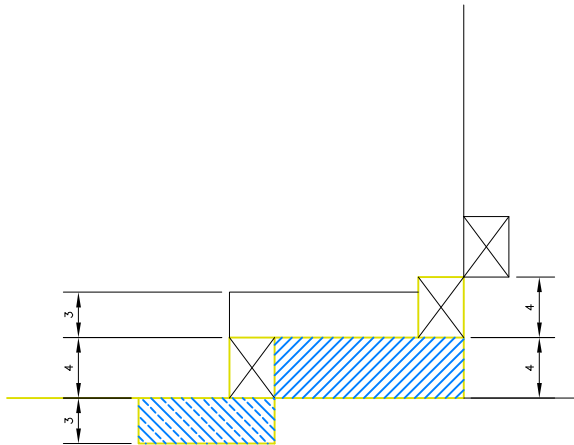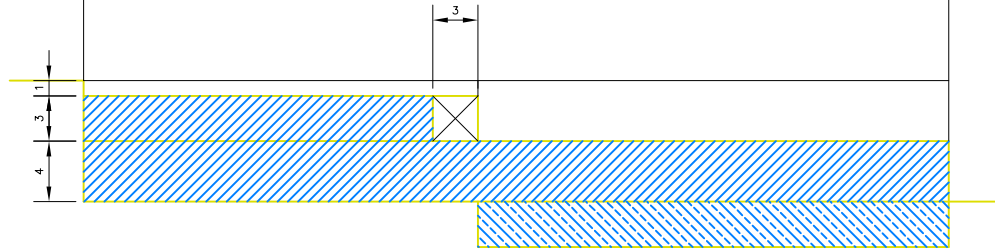

Eskala 1/500



ACTUACION AISLADA:  
JARDUKETA ISOLATUA: A.A.-A.I.T. 1

SUPERFICIE DE LA ACTUACION:  
JARDUKETAREN AZALERA: 1.152 M2

SECCIONES I  
EBAKIDURAK I

-  LIMITE DE LA ACTUACION AISLADA  
JARDUKETA ISOLATUAREN MUGA
-  USO PRIVADO (GARAJE)  
ERABILERA PRIBATUA (GARAJEA)
-  USO PRIVADO (TERCIARIO)  
ERABILERA PRIBATUA (TERTZIARIOA)
-  USO PUBLICO (ACCESO A GARAJES)  
ERABILERA PRIBATUA (GARAJEETARAKO SARRERA)

