


Eskala 1/1000

A.I.R.20 IPEÑARRIETA 40

Eskala 1/1000

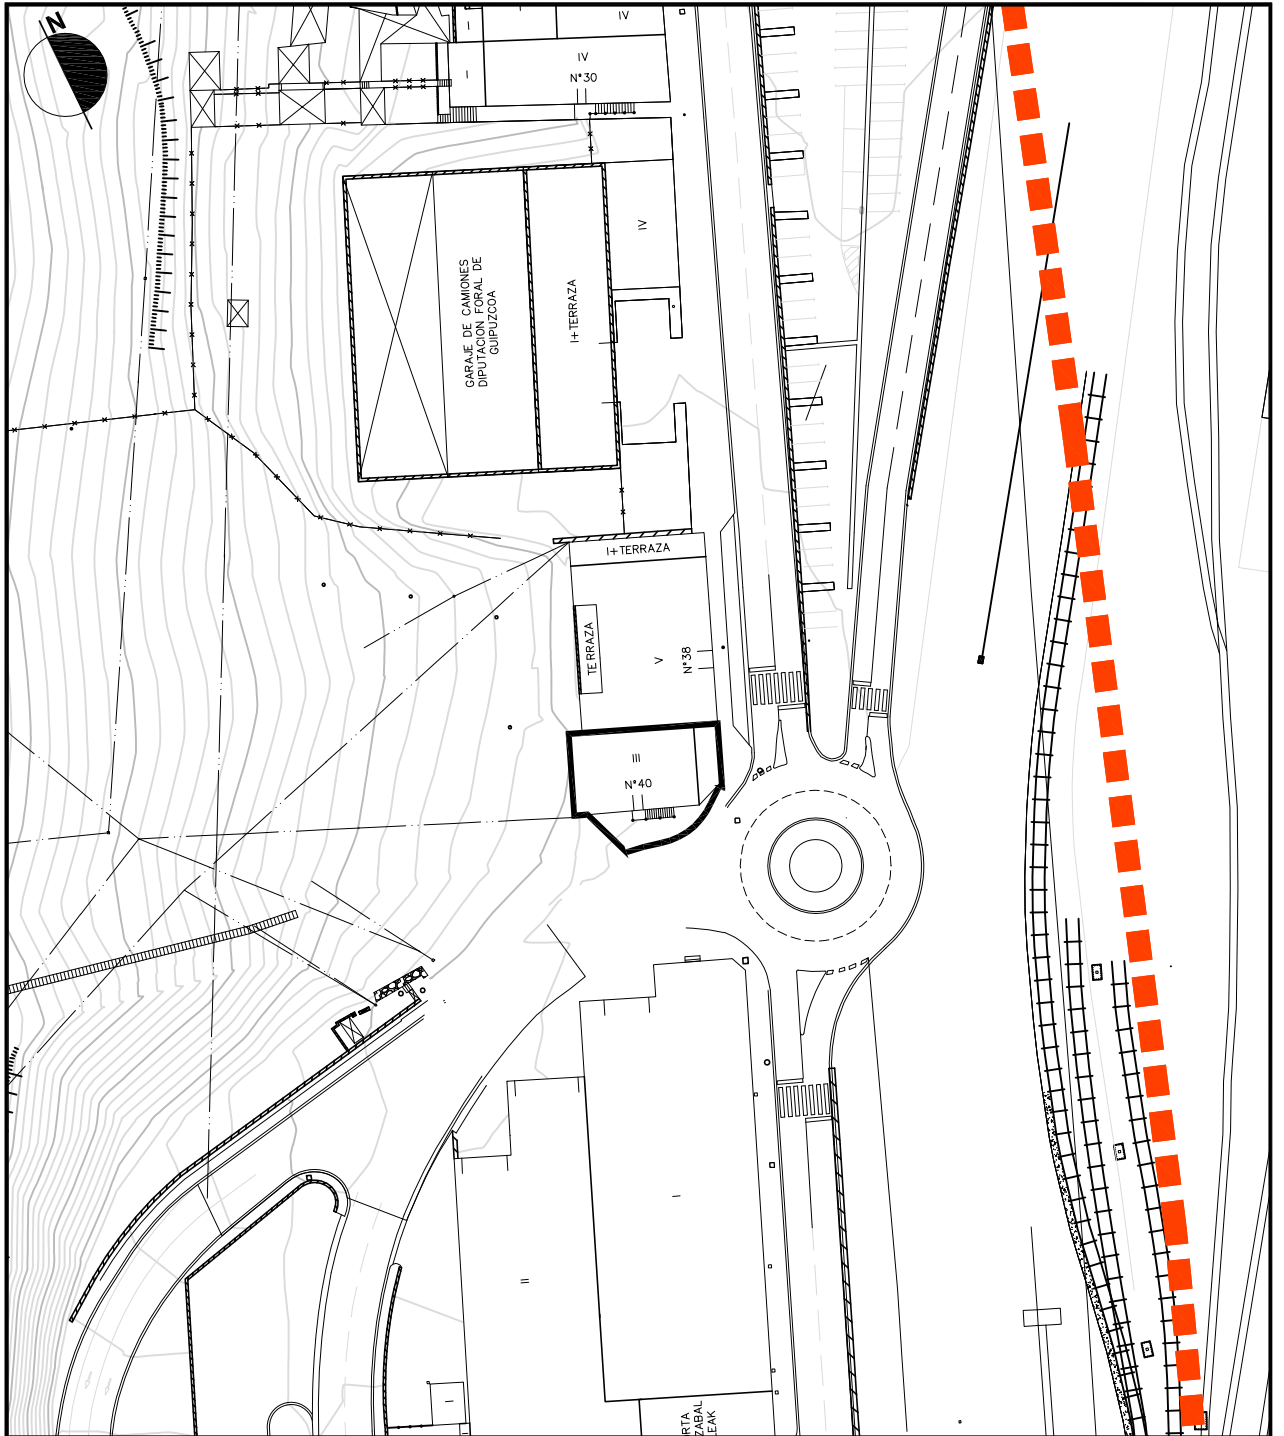

1. EGUNGO EGOERA
Eskala 1/1000


1. ESTADO ACTUAL
Eskala 1/1000



Eskala 1/1000

A.I.R.20 IPEÑARRIETA 40

Escala 1/1000

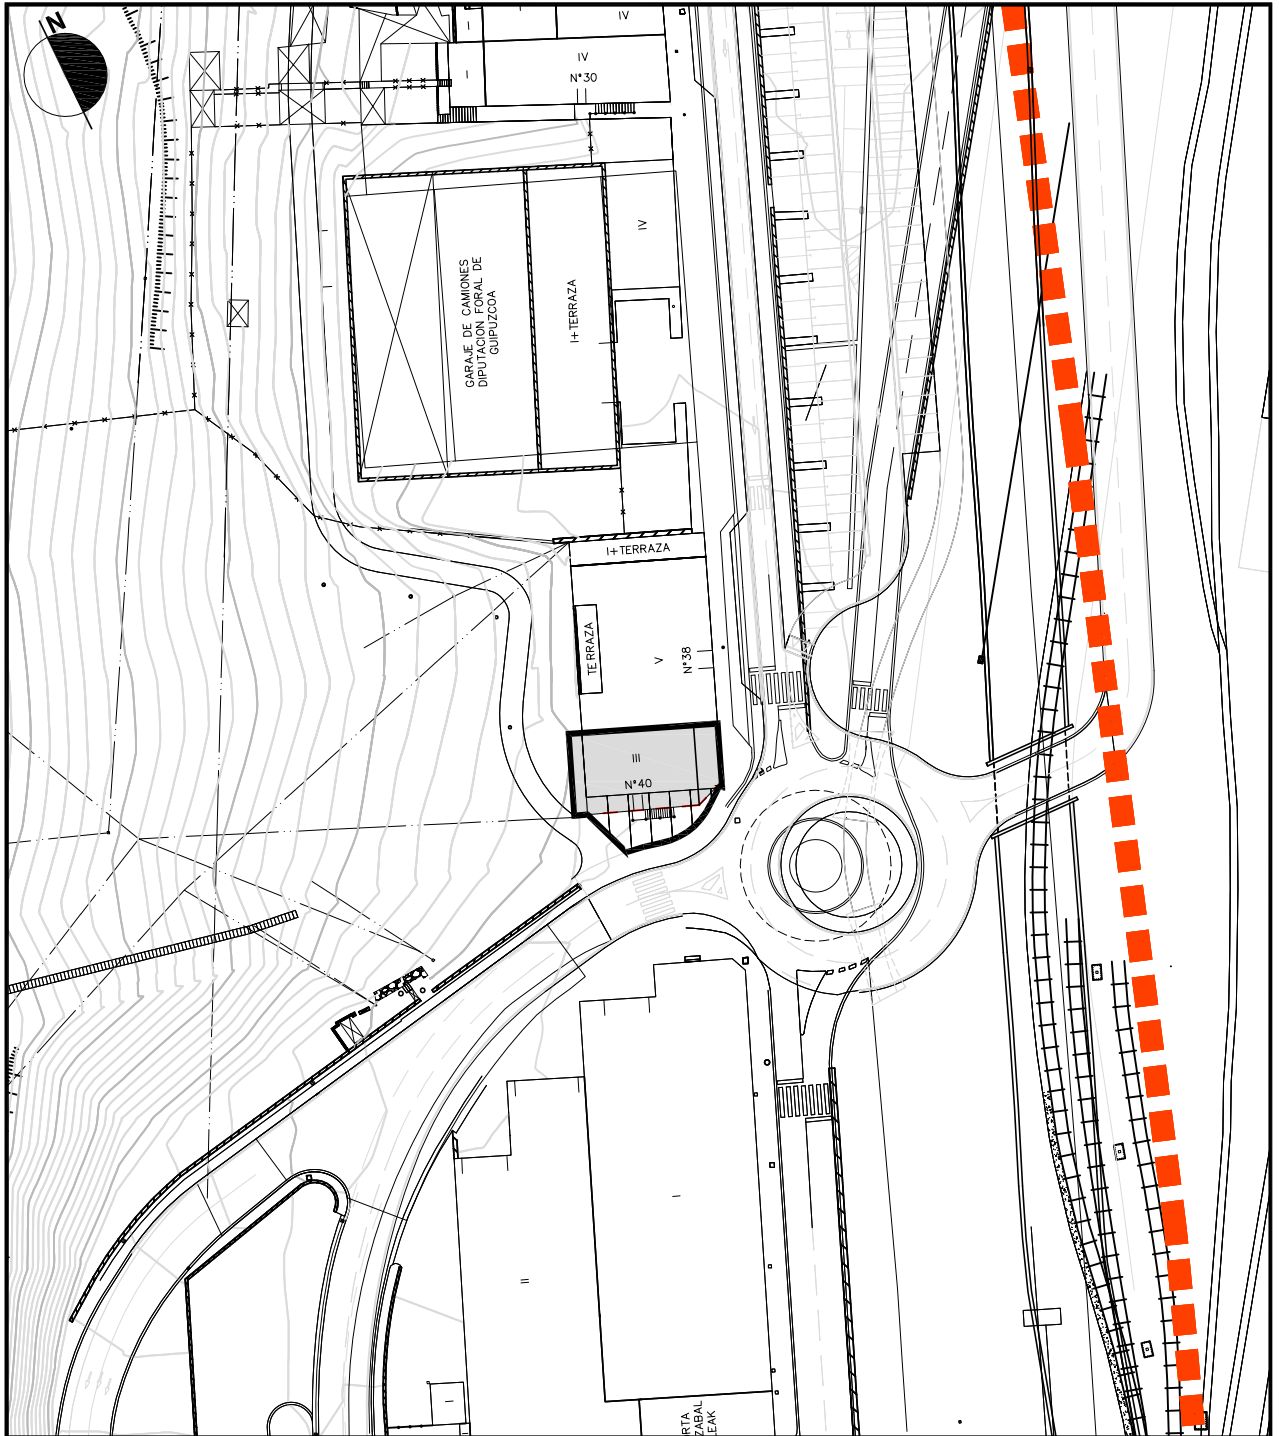

1. GAINJARRIA
Eskala 1/1000

1. SUPERPUESTO
Escala 1/1000


 EDIFICIO DISCONFORME CON EL PLANEAMIENTO URBANISTICO
HIRIGINTZA PLANGINTZAREN KONTRAKO ERAIKINA



Eskala 1/1000

A.I.R.20 IPEÑARRIETA 40

Eskala 1/1000

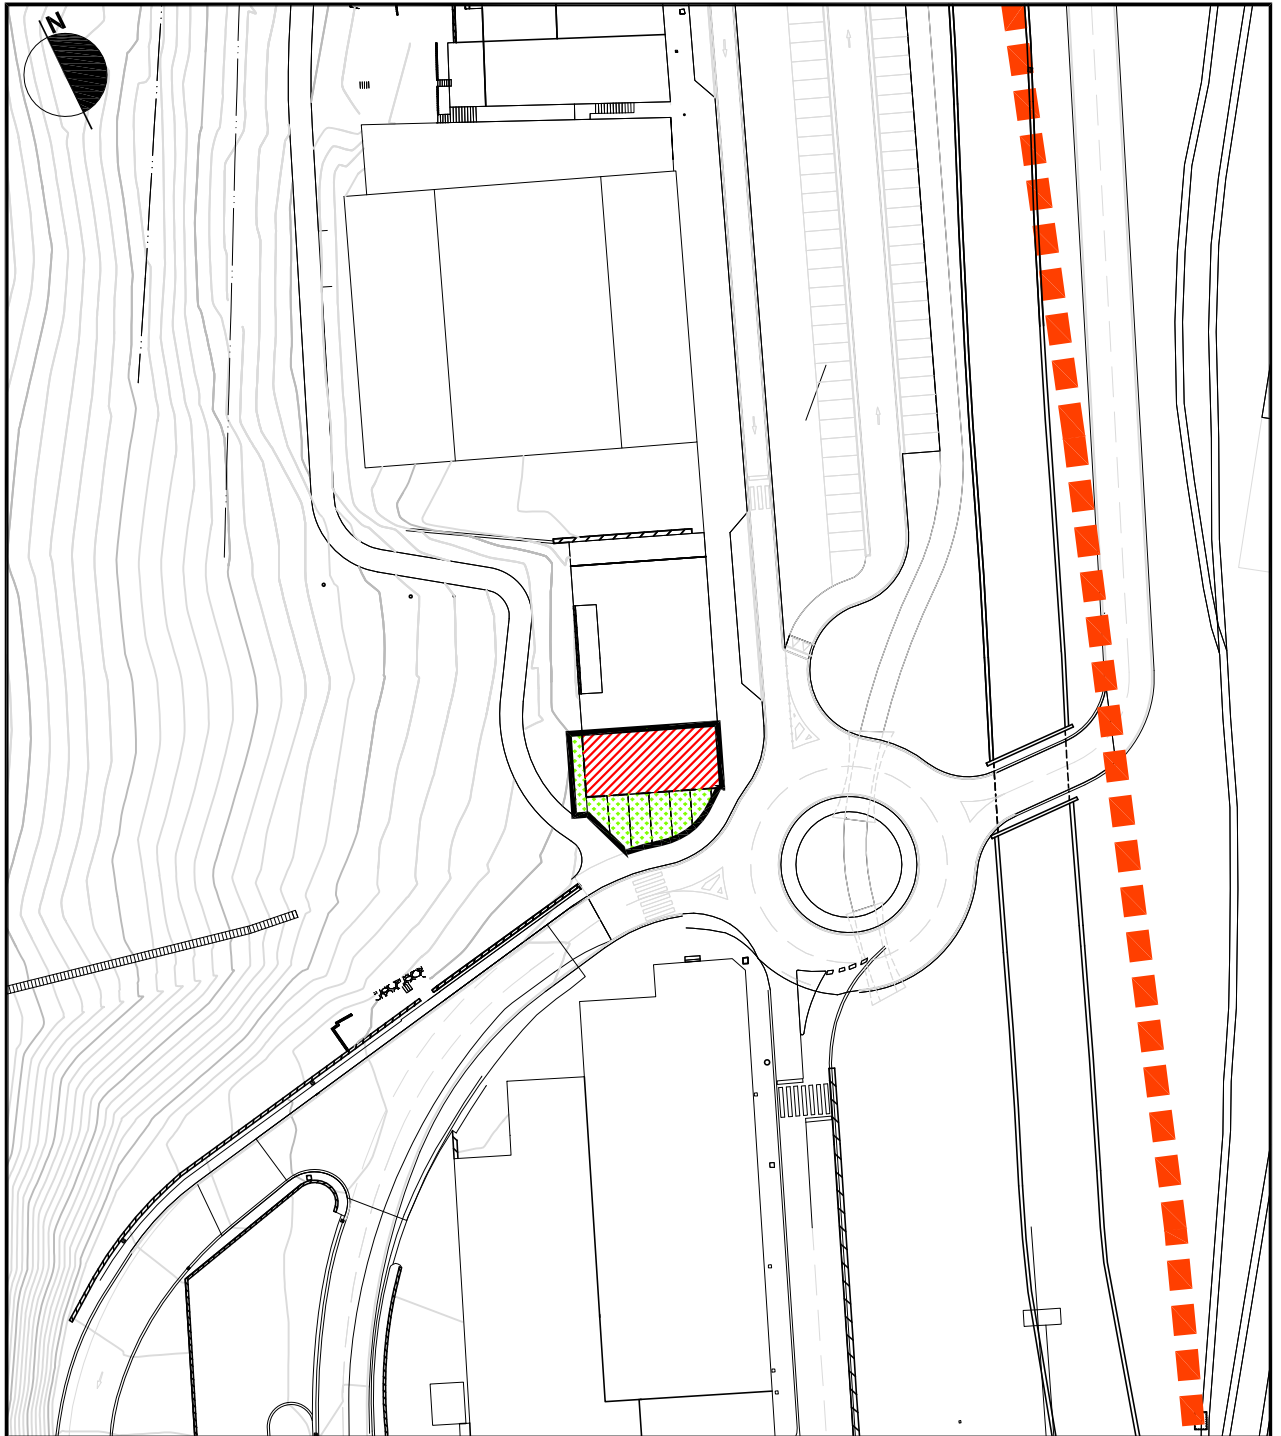




1. KALIFIKAZIO XEHEKATUA

Eskala 1/1000




1. CALIFICACION PORMENORIZADA

Eskala 1/1000

a. EGOITZA ERABILERAKO LURZATIAK

- Lehendiko bizitegi egoitza lurzatiak a.1. 
- Blokean eraikitako egoitza lurzatiak a.2. 
- Garapen txikiko eraikuntzako bizitegi lurzatiak a.3. 

f. ESPAZIO LIBREAK (S.O./T.S.)

- Hiriko espazio libreak (S.O./T.S.) f.1. 
- Parke ruraleko espazio libreak (T.S.) f.2. 
- Espazio libre komunak (T.S.) f.3. 

a. PARCELAS DE USO RESIDENCIAL

- a.1. Parcelas de asentamientos residenciales antiguos
- a.2. Parcelas residenciales de edificación en bloque
- a.3. Parcelas residenciales de edificación de bajo desarrollo

f. ESPACIOS LIBRES (S.G./S.L.)


- f.1. Espacios libres urbanos (S.G./S.L.)
- f.2. Espacios libres de parque rural (S.L.)
- f.3. Espacios libres comunes (S.L.)



Eskala 1/1000

A.I.R.20 IPEÑARRIETA 40

Escala 1/1000

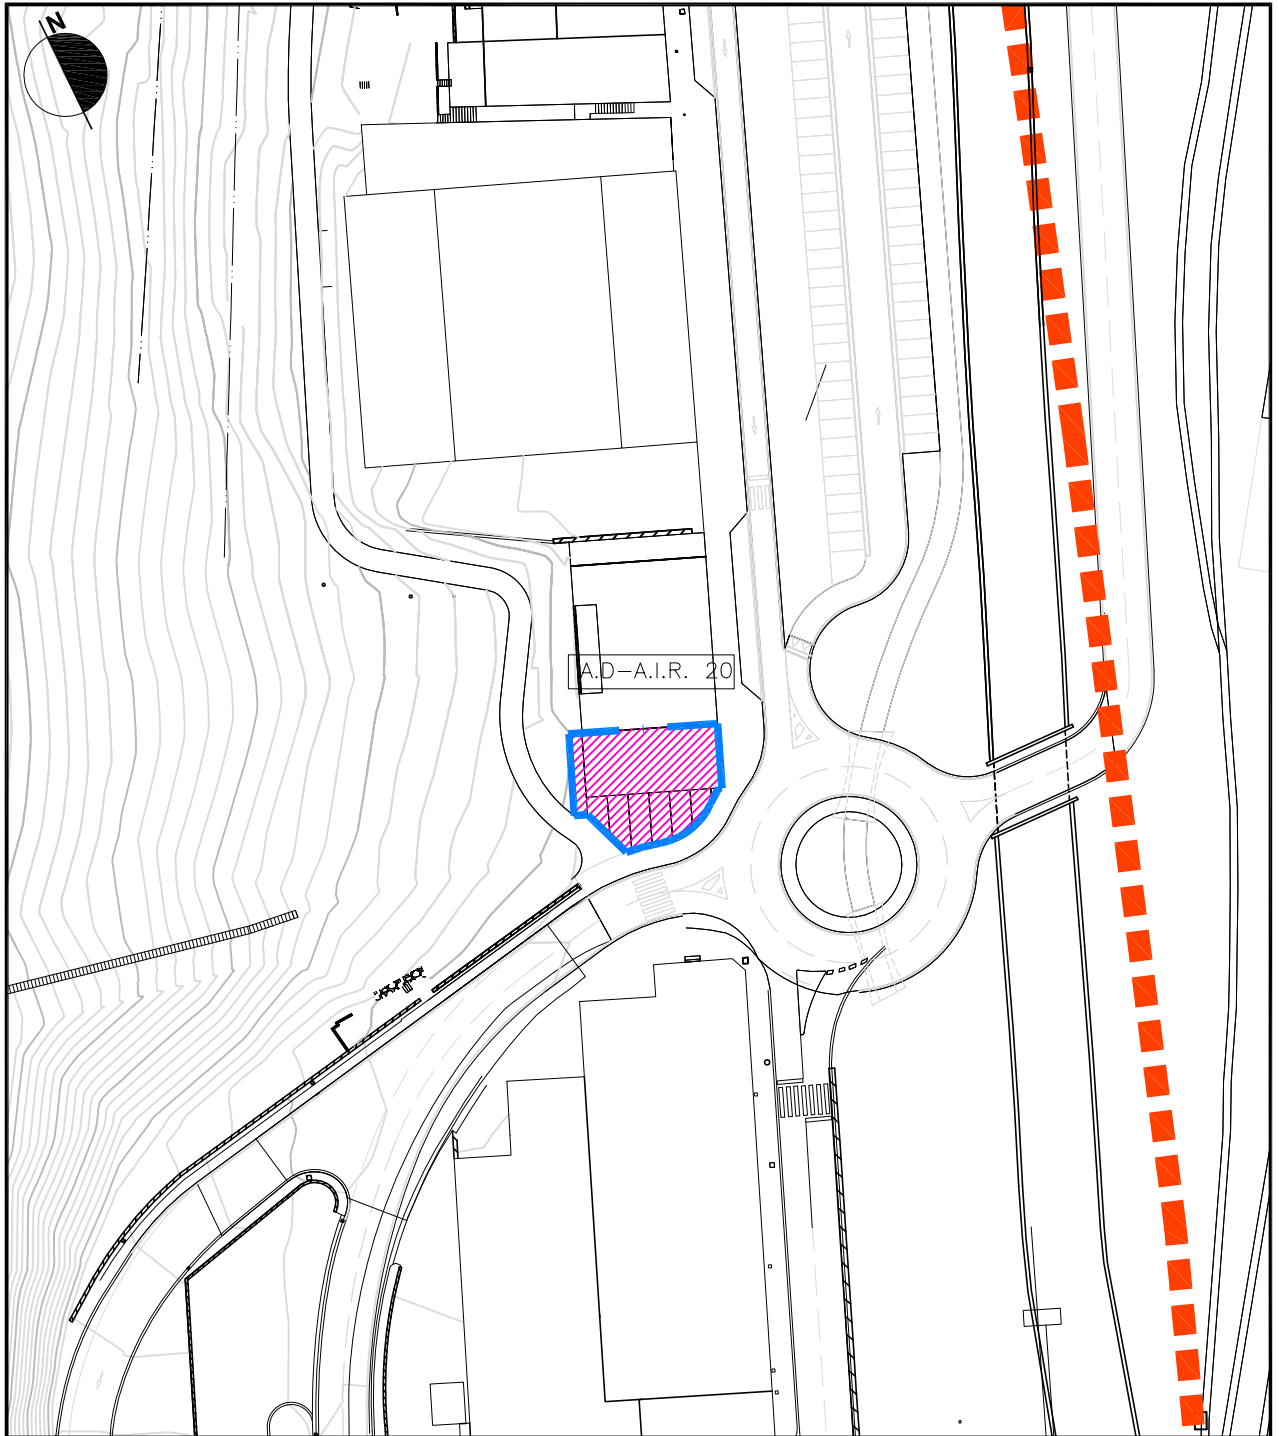

ACTUACION DOTACIONAL:
ZUZKIDURA JARDUKETA: A.D.-A.I.R. 20

SUPERFICIE DE LA ACTUACION:
JARDUKETAREN AZALERA: 266 M2


EMPLAZAMIENTO Y DELIMITACION
KOKAPENA ETA ZERMUGAPENA

 LIMITE DE LA ACTUACION DOTACIONAL
ZUZKIDURA JARDUKETAREN MUGA

Eskala 1/1000

A.I.R.20 IPEÑARRIETA 40



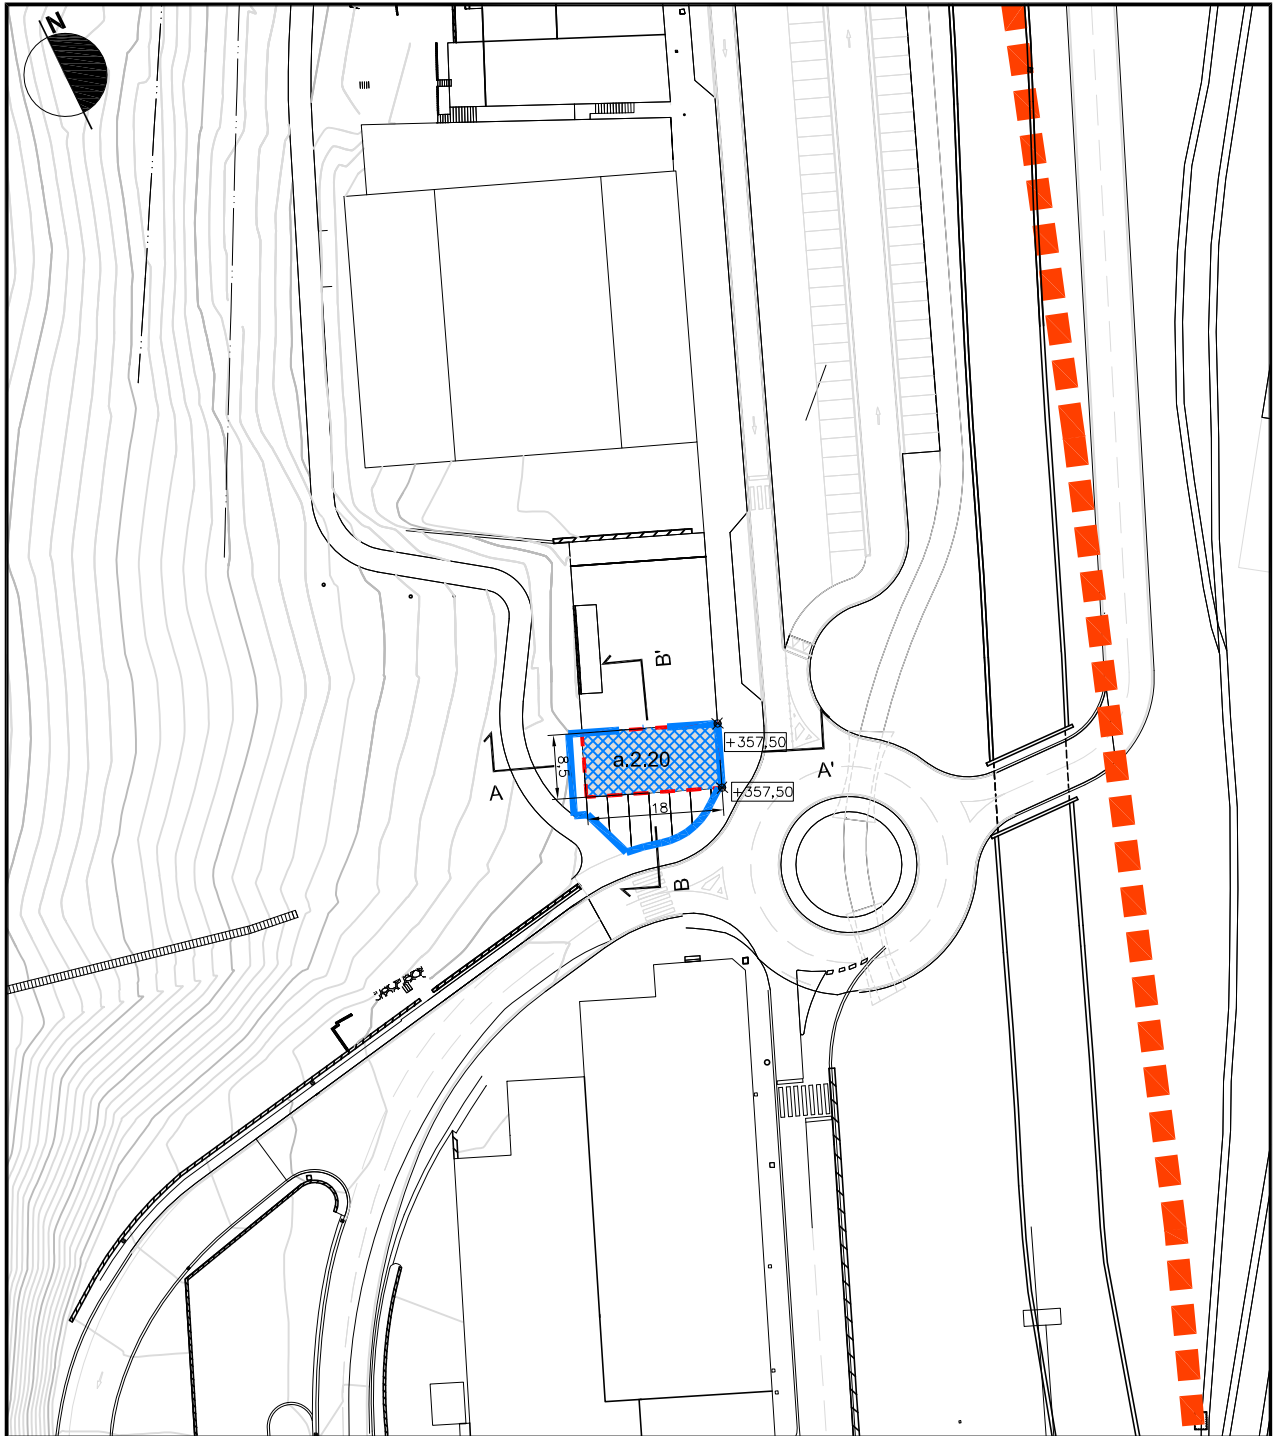


Eskala 1/1000



ACTUACION DOTACIONAL:
ZUZKIDURA JARDUKETA: A.D.-A.I.R. 20

SUPERFICIE DE LA ACTUACION:
JARDUKETAREN AZALERA: 266 M2

OCUPACION DE LA EDIFICACION EN PLANTA
ERAIKINAREN OKUPAZIOA PLANTAN

 
-  LIMITE DE LA ACTUACION DOTACIONAL
ZUZKIDURA JARDUKETAREN MUGA
-  OCUPACION PLANTA SOTANO
OKUPAZIOA SOTOAN
-  OCUPACION PLANTA BAJA
OKUPAZIOA BEHEKO PLANTAN
-  OCUPACION PLANTAS ALTAS
OKUPAZIOA GOI PLANTETAN
-  RASANTE ORIENTATIVA DE LA ORDENACION
ORDENAZIOAREN GUTXIGORABEHERAKO RASANTEA



Eskala 1/1000

A.I.R.20 IPEÑARRIETA 40



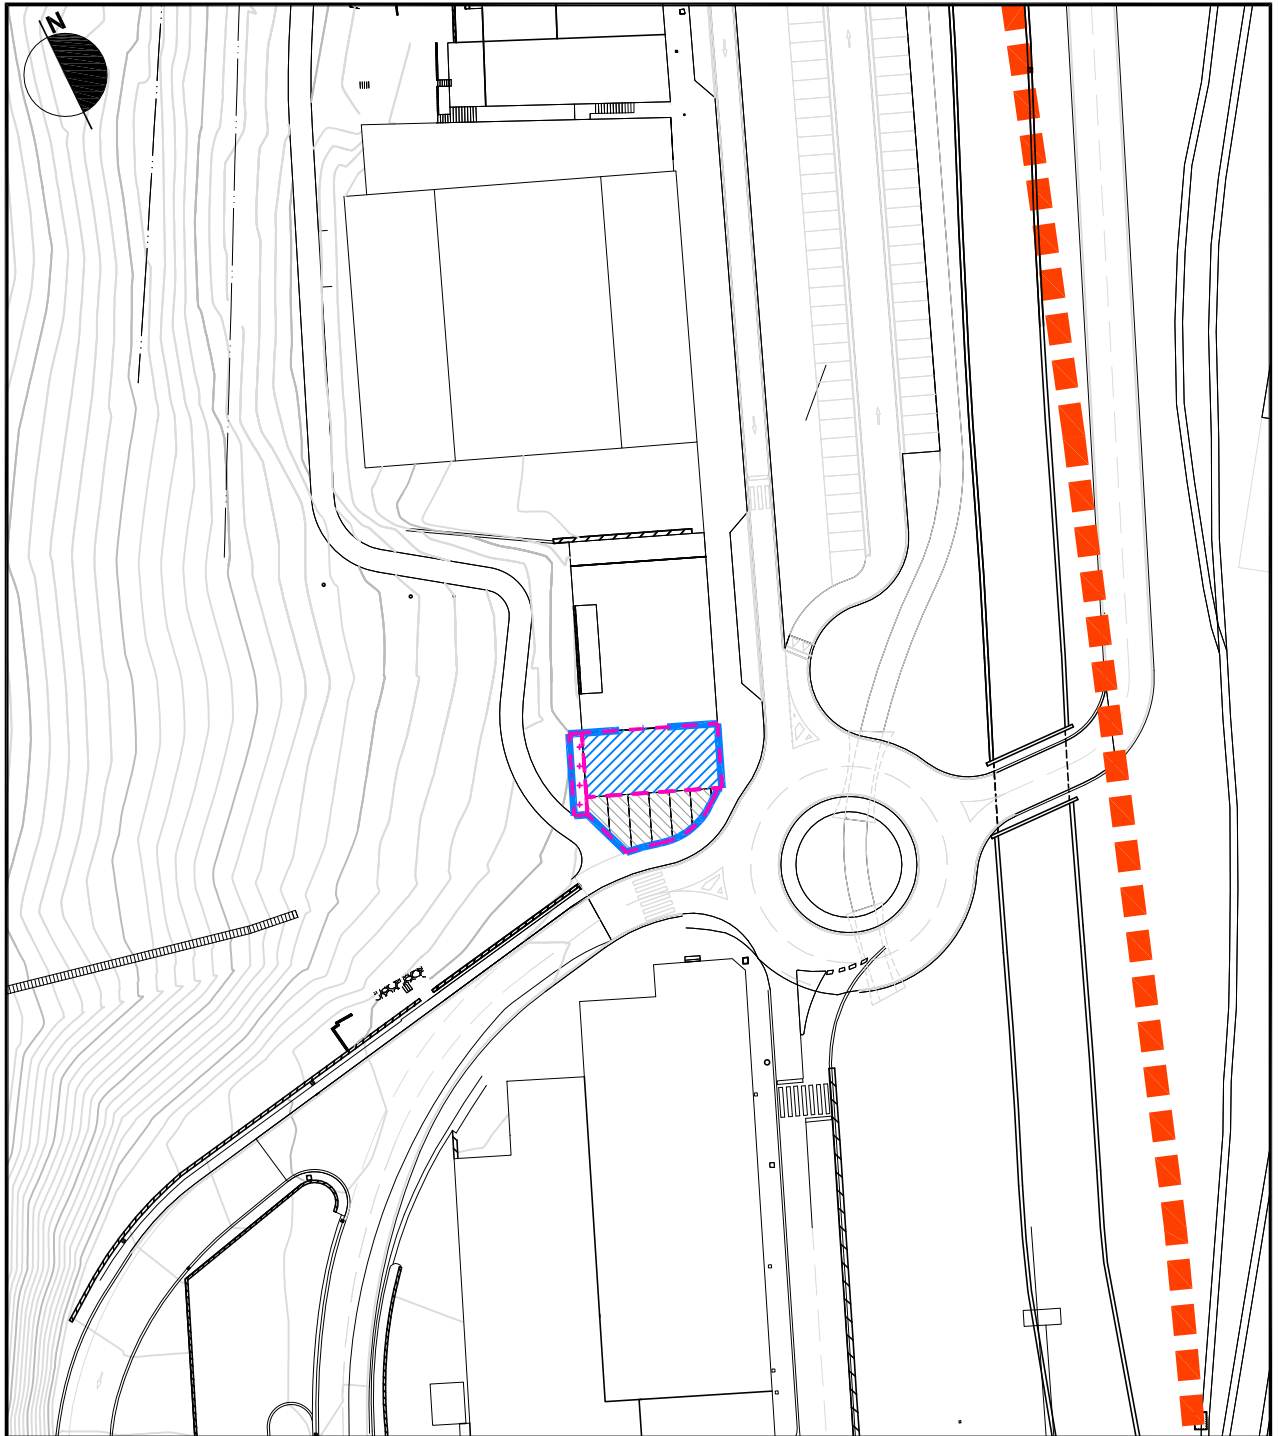

Escala 1/1000



ACTUACION DOTACIONAL:
ZUZKIDURA JARDUKETA: A.D.-A.I.R. 20

SUPERFICIE DE LA ACTUACION:
JARDUKETAREN AZALERA: 266 M2

DOMINIO Y USO DEL SUELO
LURZORUAREN JABETZA ETA ERABILERA


-  LIMITE DE LA ACTUACION DOTACIONAL
ZUZKIDURA JARDUKETAREN MUGA
-  DOMINIO Y USO PRIVADO
JABETZA ETA ERABILERA PRIBATUA
-  DOMINIO PRIVADO Y USO PUBLICO EN PLANTA BAJA (PLAZA)
JABETZA PRIBATUA ETA ERABILERA PUBLIKOA (PLAZA)
-  TERRENOS DE CESION DE DOMINIO Y USO PUBLICO (ESPACIO LIBRE)
JABETZA ETA ERABILERA PUBLIKORAKO EMANDAKO LURRAK (ESPACIO LIBREA)




Eskala 1/500

A.I.R.20 IPEÑARRIETA 40

Escala 1/500

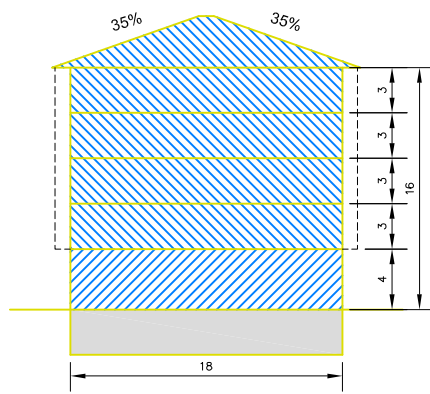

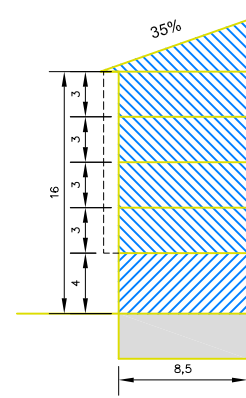


SECCION A-A'



SECCION B-B'

ACTUACION DOTACIONAL:
ZUZKIDURA JARDUKETA: A.D.-A.I.R. 20

SUPERFICIE DE LA ACTUACION:
JARDUKETAREN AZALERA: 266 M2

SECCIONES EBAKIDURAK	
	OCUPACION PLANTA SOTANO OKUPAZIOA SOTOAN
	OCUPACION PLANTA BAJA OKUPAZIOA BEHEKO PLANTAN
	OCUPACION PLANTAS ALTAS OKUPAZIOA GOI PLANTETAN

