


Eskala 1/1000

A.I.R.14 LABEAGA 51 / RODRIGUEZ ETXEA

Escala 1/1000

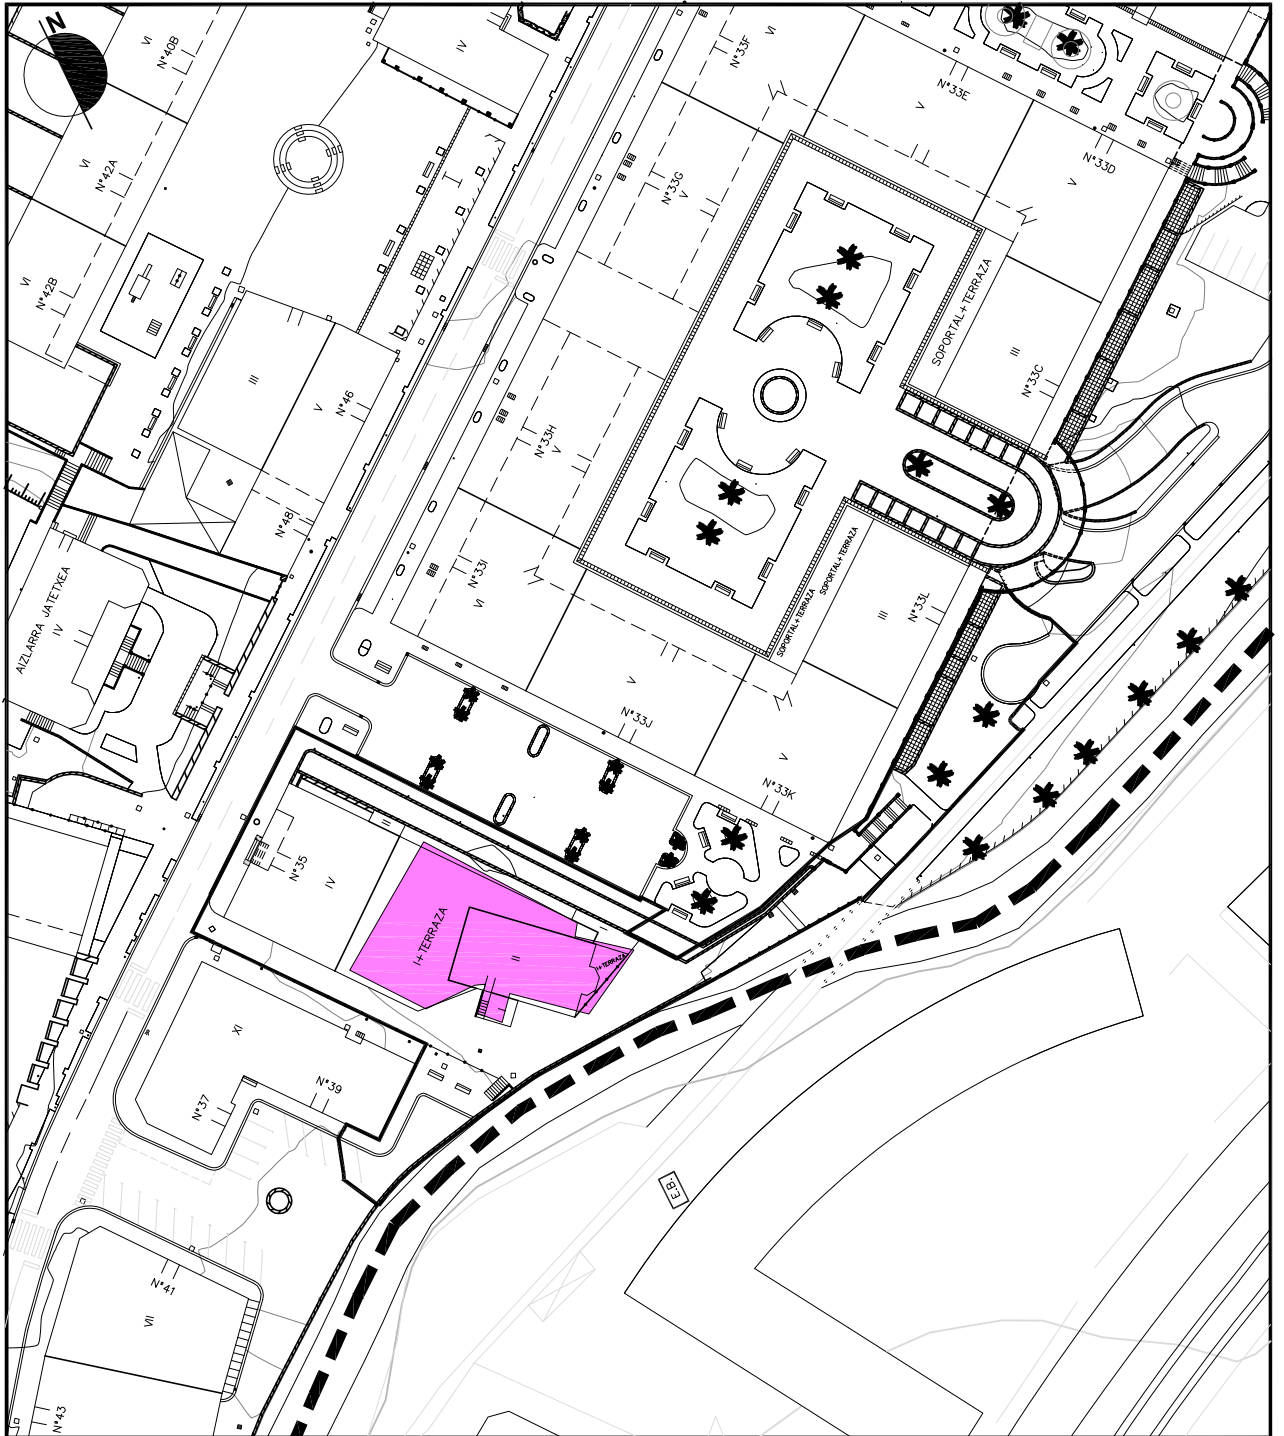

1. EGUNGO EGOERA
Eskala 1/1000

1. ESTADO ACTUAL
Escala 1/1000

LURZORUA POLUITU DITZAKETEN JARDUEREN
KOKALEKUAK




EMPLAZAMIENTO CON ACTIVIDADES
POTENCIALMENTE CONATAMINANTES DEL SUELO



Eskala 1/1000

A.I.R.14 LABEAGA 51 / RODRIGUEZ ETXEA

Escala 1/1000

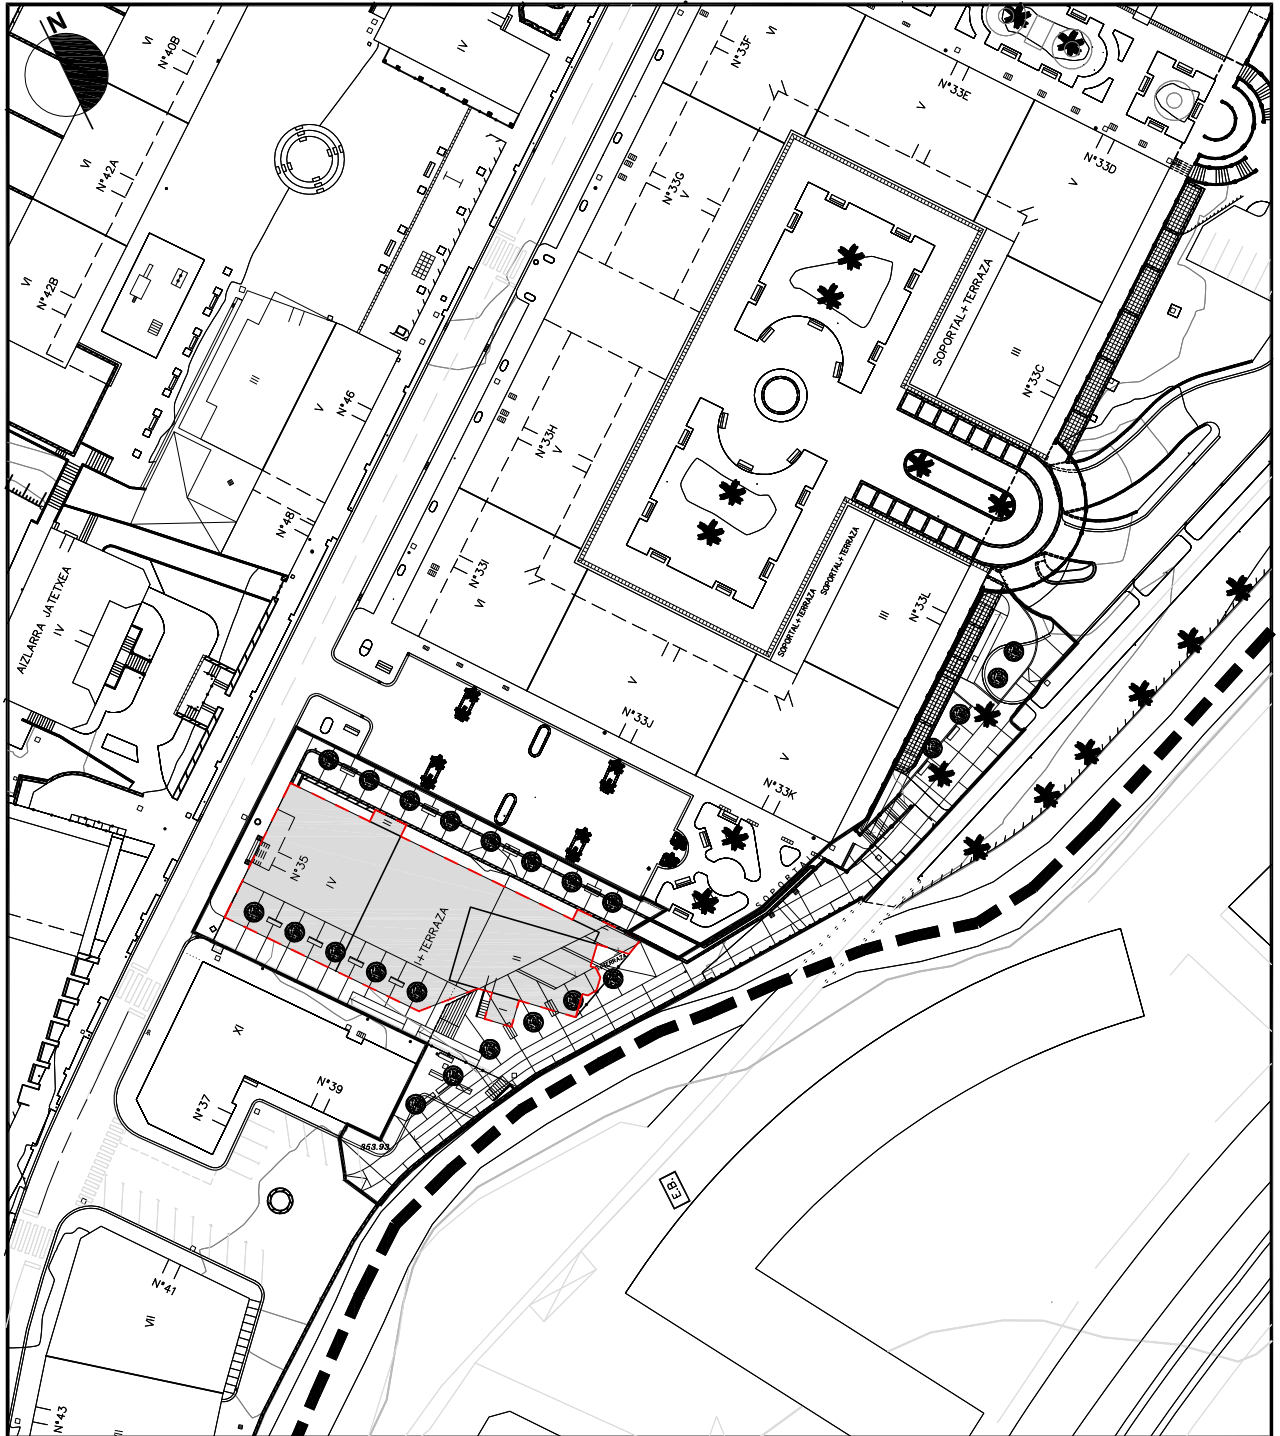

1. GAINJARRIA
Eskala 1/1000

1. SUPERPUESTO
Escala 1/1000


 EDIFICIO DISCONFORME CON EL PLANEAMIENTO URBANÍSTICO
HIRIGINTZA PLANGINTZAREN KONTRAKO ERAIKINA



Eskala 1/1000

A.I.R.14 LABEAGA 51 / RODRIGUEZ ETXEA

Eskala 1/1000

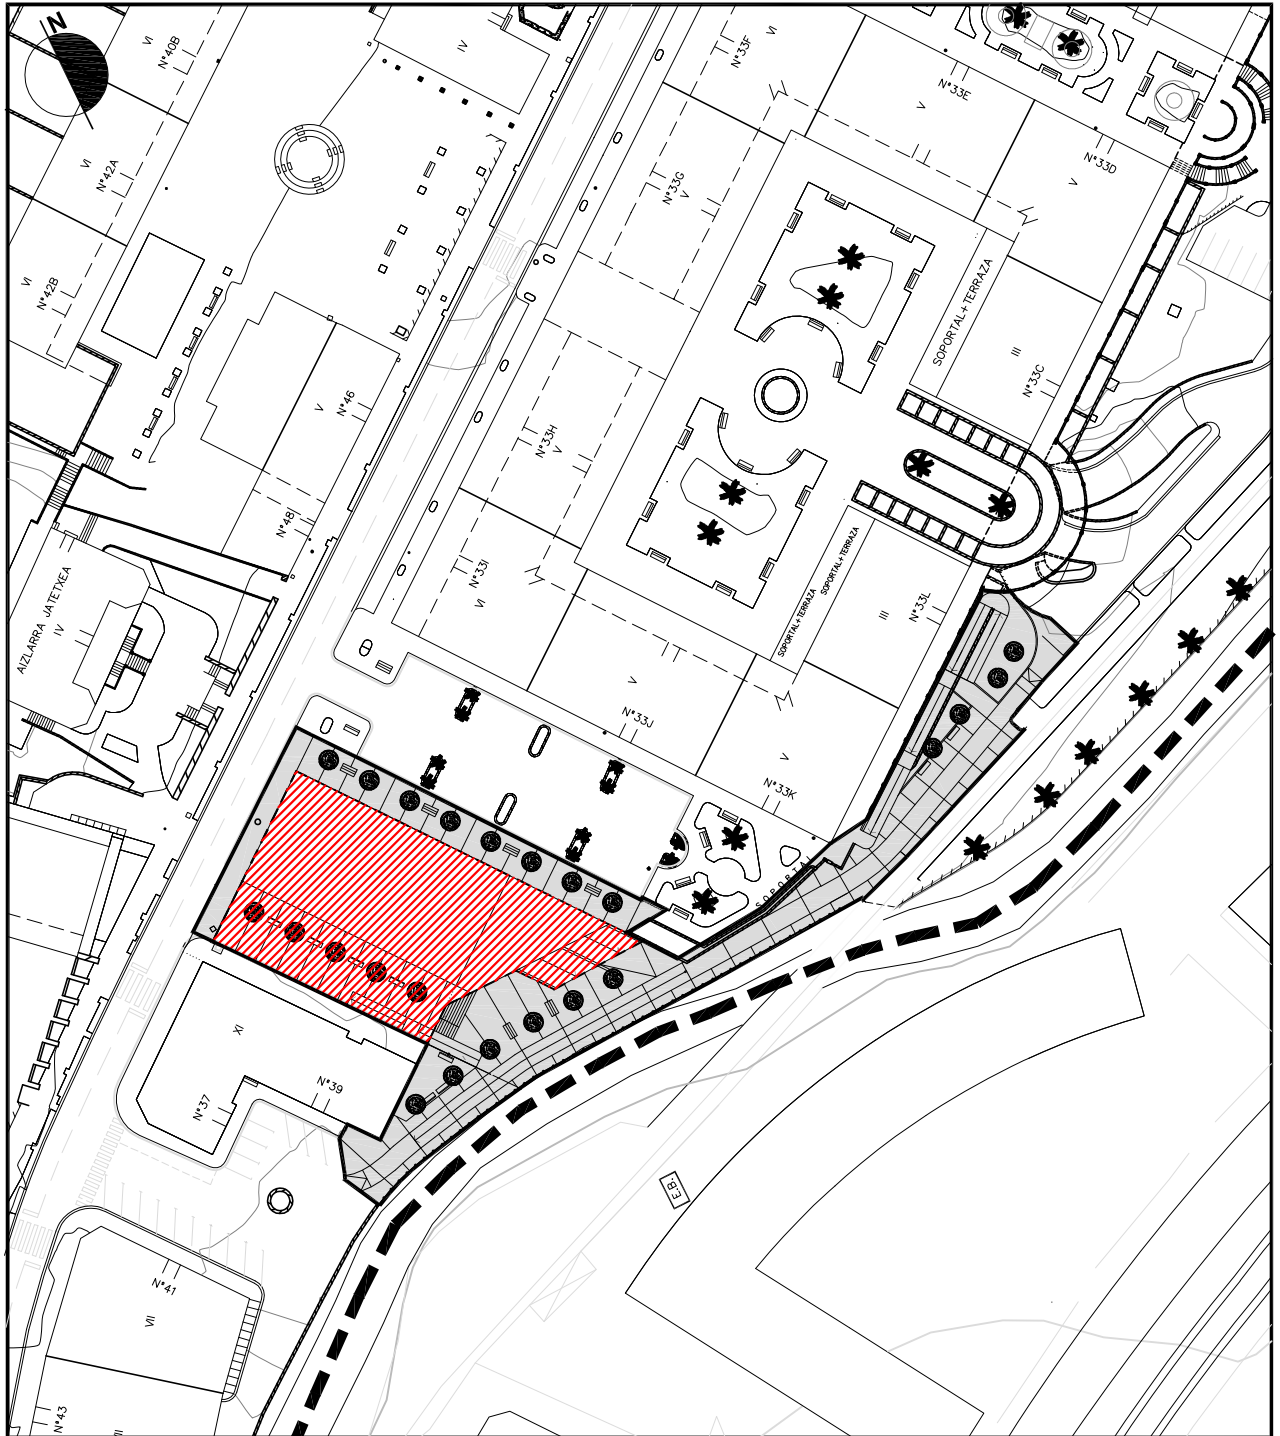

1. KALIFIKAZIO XEHEKATUA

Eskala 1/1000

1. CALIFICACION PORMENORIZADA

Eskala 1/1000

a. EGOITZA ERABILERAKO LURZATIAK

- Lehendiko bizitegi egoitza lurzatiak a.1.
- Blokean eraikitako egoitza lurzatiak a.2.
- Garapen txikiko eraikuntzako bizitegi lurzatiak a.3.

e. KOMUNIKABIDEEN SISTEMA (S.O./T.S.)

- Bide sareak (S.O./T.S.) e.1.
- Errepideak (S.O./T.S.) e.1.1.
- Hiri bide nagusiak (S.O.) e.1.2.

a. PARCELAS DE USO RESIDENCIAL

- a.1. Parcelas de asentamientos residenciales antiguos
- a.2. Parcelas residenciales de edificación en bloque
- a.3. Parcelas residenciales de edificación de bajo desarrollo

e. SISTEMA DE COMUNICACIONES (S.G./S.L.)


- e.1. Redes viarias (S.G./S.L.)
- e.1.1. Carreteras (S.G./S.L.)
- e.1.2. Vías urbanas principales (S.G.)



Eskala 1/1000

A.I.R.14 LABEAGA 51 / RODRIGUEZ ETXEA

Eskala 1/1000

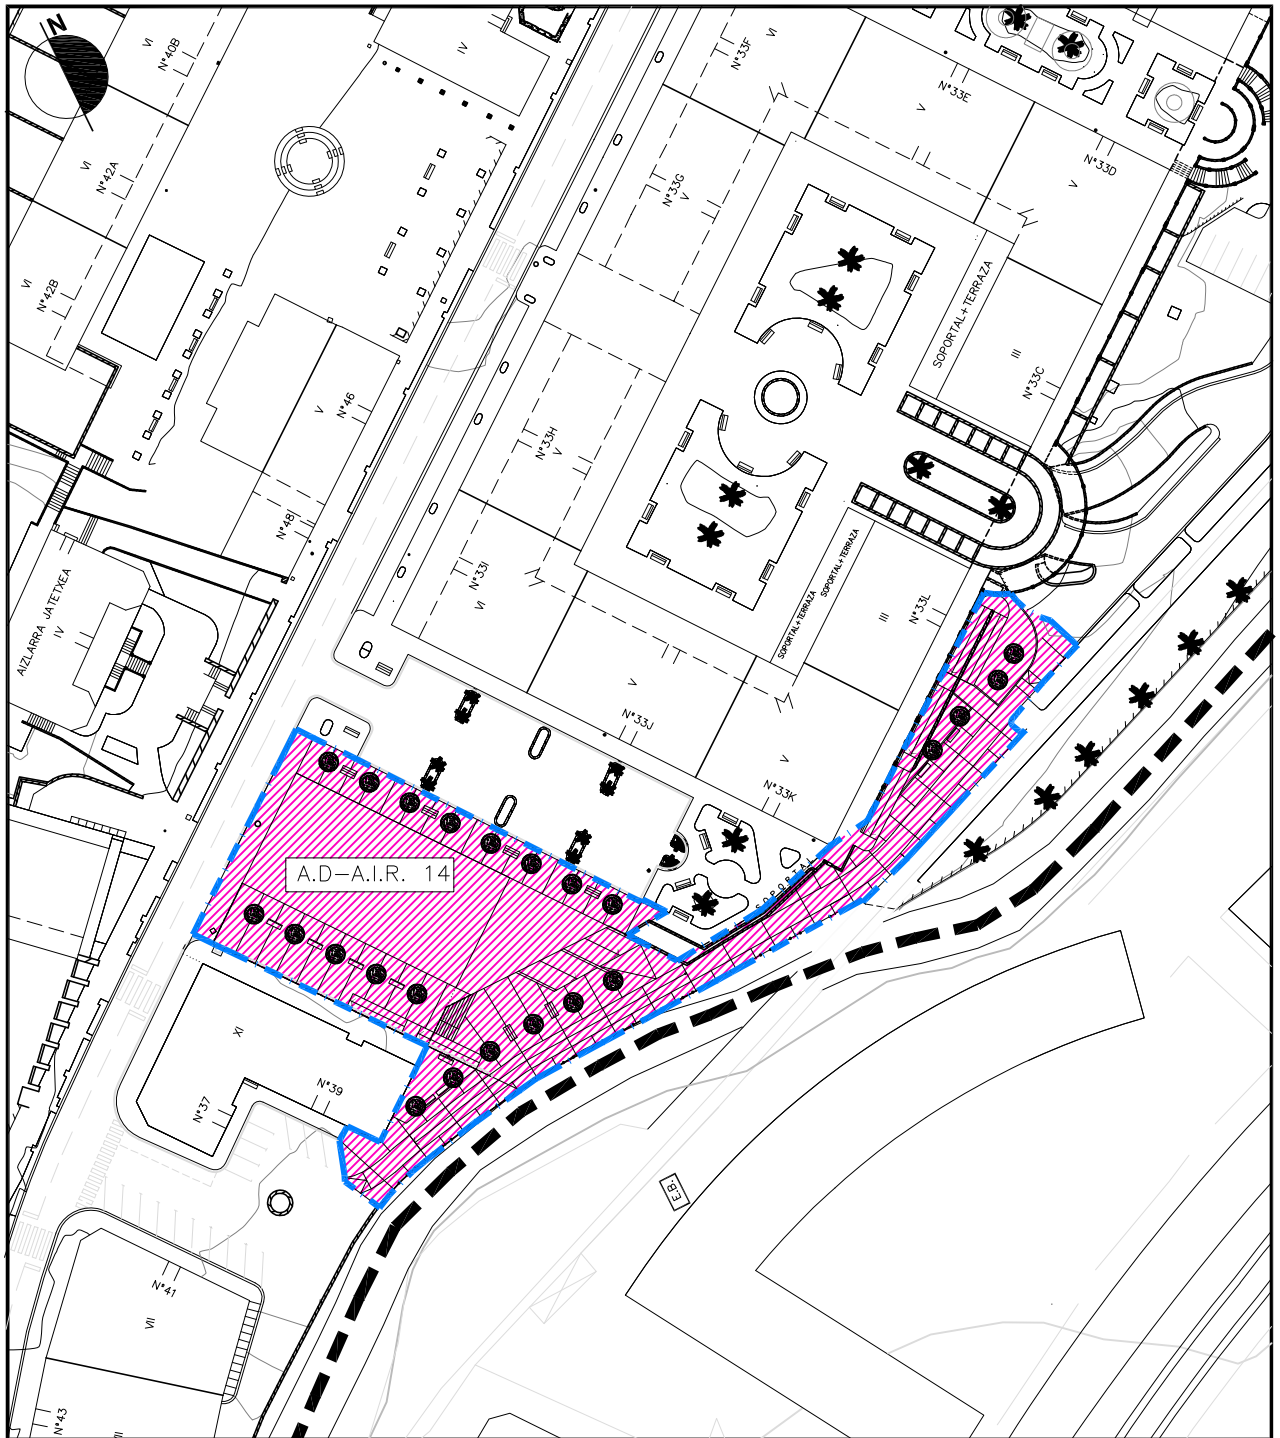

ACTUACION DOTACIONAL:
ZUZKIDURA JARDUKETA: A.D.-A.I.R. 14

SUPERFICIE DE LA ACTUACION:
JARDUKETAREN AZALERA: 1.325 M2

EMPLAZAMIENTO Y DELIMITACION
KOKAPENA ETA ZERMUGAPENA


 LIMITE DE LA ACTUACION DOTACIONAL
ZUZKIDURA JARDUKETAREN MUGA



Eskala 1/1000

A.I.R.14 LABEAGA 51 / RODRIGUEZ ETXEA



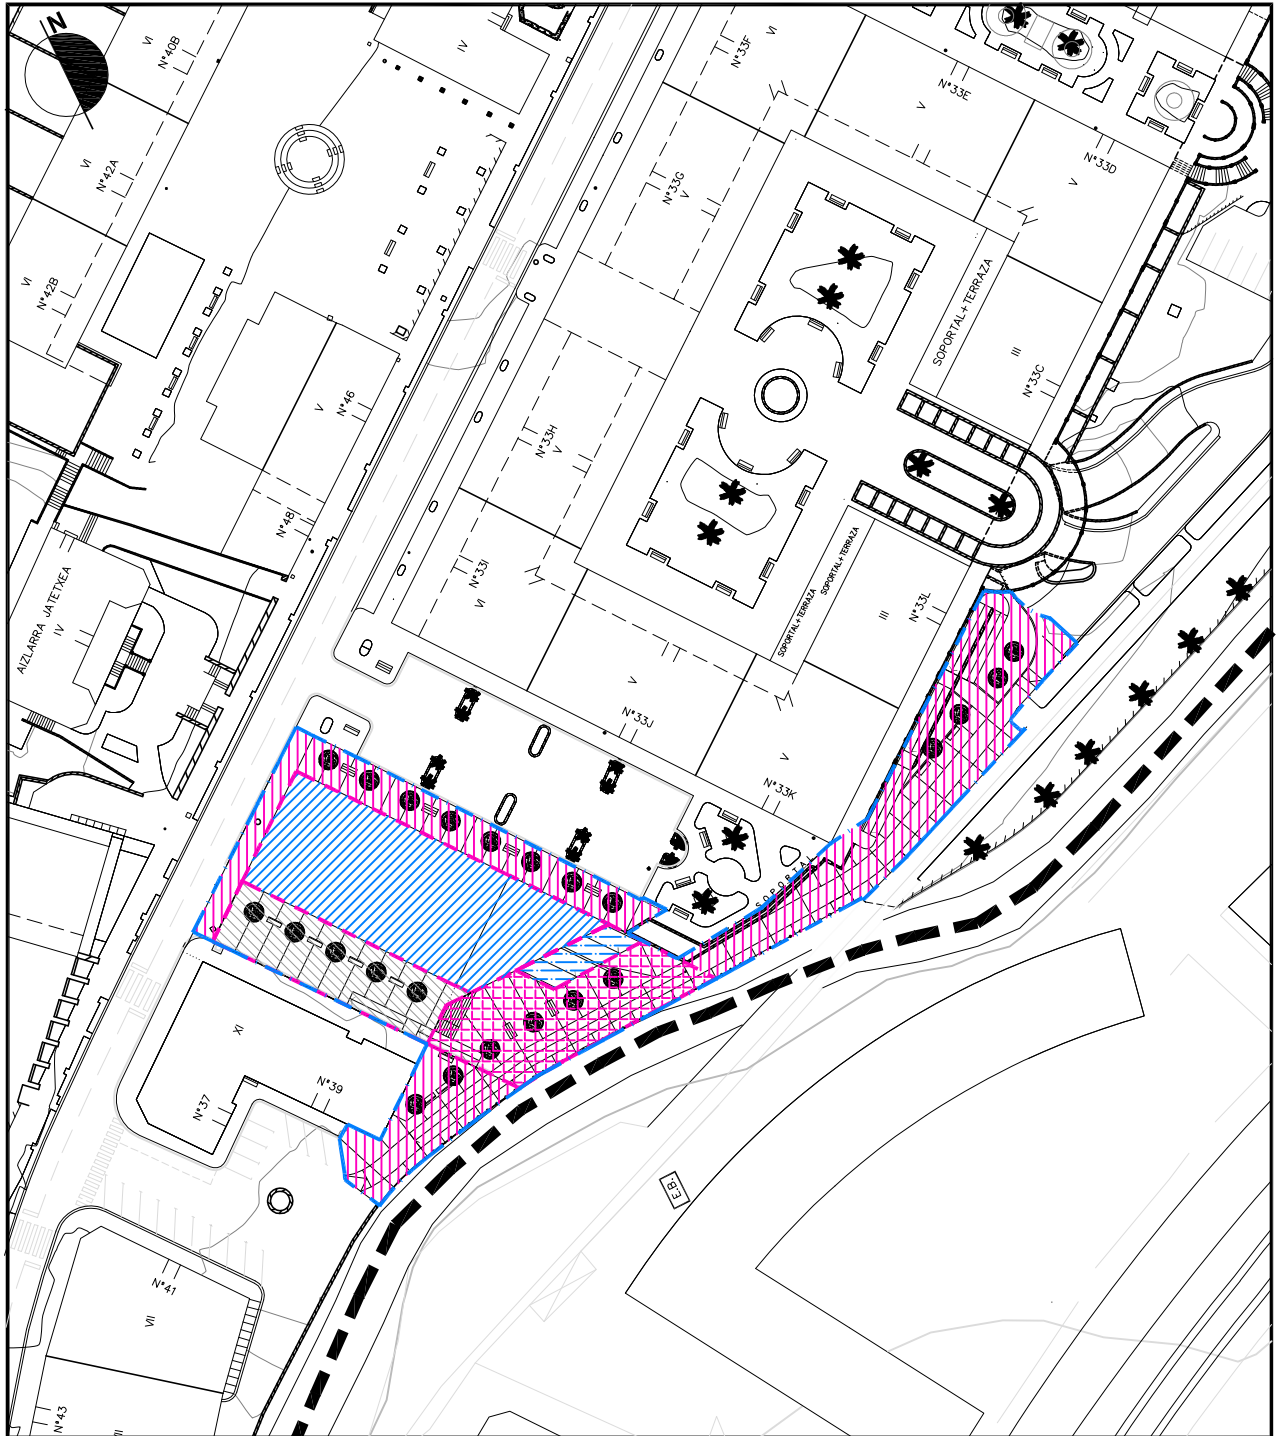



Eskala 1/1000



ACTUACION DOTACIONAL:
ZUZKIDURA JARDUKETA: A.D.-A.I.R. 14

SUPERFICIE DE LA ACTUACION:
JARDUKETAREN AZALERA: 1.325 M2

DOMINIO Y USO DEL SUELO
LURZORUAREN JABETZA ETA ERABILERA


-  LIMITE DE LA ACTUACION DOTACIONAL
ZUZKIDURA JARDUKETAREN MUGA
-  DOMINIO Y USO PRIVADO
JABETZA ETA ERABILERA PRIBATUA
-  DOMINIO Y USO PRIVADO (ACCESOS A GARAJE)
JABETZA ETA ERABILERA PRIBATUA (GARAJEETARAKO SARRERAK)
-  DOMINIO PRIVADO Y USO PUBLICO EN PLANTA BAJA (PLAZA)
JABETZA PRIBATUA ETA ERABILERA PUBLICOKA BEHEKO PLANTAN (PLAZA)
-  TERRENOS DE CESION DE DOMINIO Y USO PUBLICO (VIALIDAD LOCAL)
JABETZA ETA ERABILERA PUBLICORAKO EMANDAKO LURRAK (TOKIKO BIDEAK)
-  DOMINIO Y USO PUBLICO EXISTENTE
LEHENDIK DAGOEN JABETZA ETA ERABILERA PLUBLIKOA




Eskala 1/500

A.I.R.14 LABEAGA 51 / RODRIGUEZ ETXEA

Escala 1/500

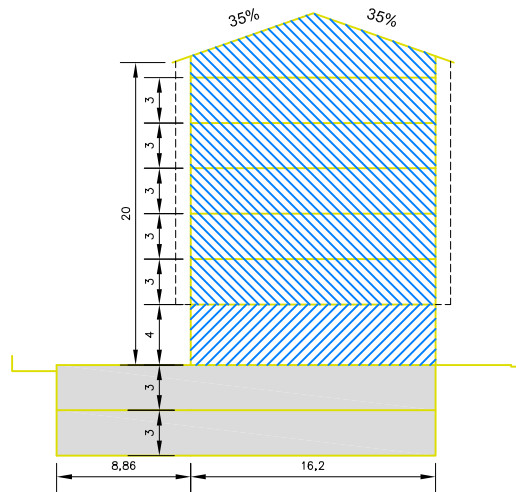

SECCION B-B'

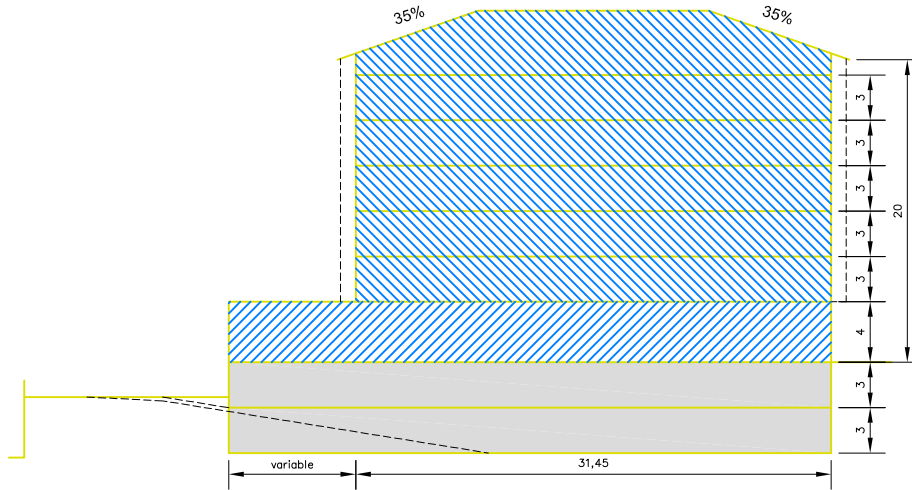




SECCION A-A'

ACTUACION DOTACIONAL:
ZUZKIDURA JARDUKETA: A.D.-A.I.R. 14

SUPERFICIE DE LA ACTUACION:
JARDUKETAREN AZALERA: 1.325 M2

SECCIONES
EBAKIDURAK

-  OCUPACION PLANTA SOTANO
OKUPAZIOA SOTOAN
-  OCUPACION PLANTA BAJA
OKUPAZIOA BEHEKO PLANTAN
-  OCUPACION PLANTAS ALTAS
OKUPAZIOA GOI PLANTETAN