


ZONAKATZE GLOBALA (UDALERRIA) 1:15.000 ESKALA
ZONIFICACION GLOBAL (TERMINO MUNICIPAL) ESCALA: 1:15.000.

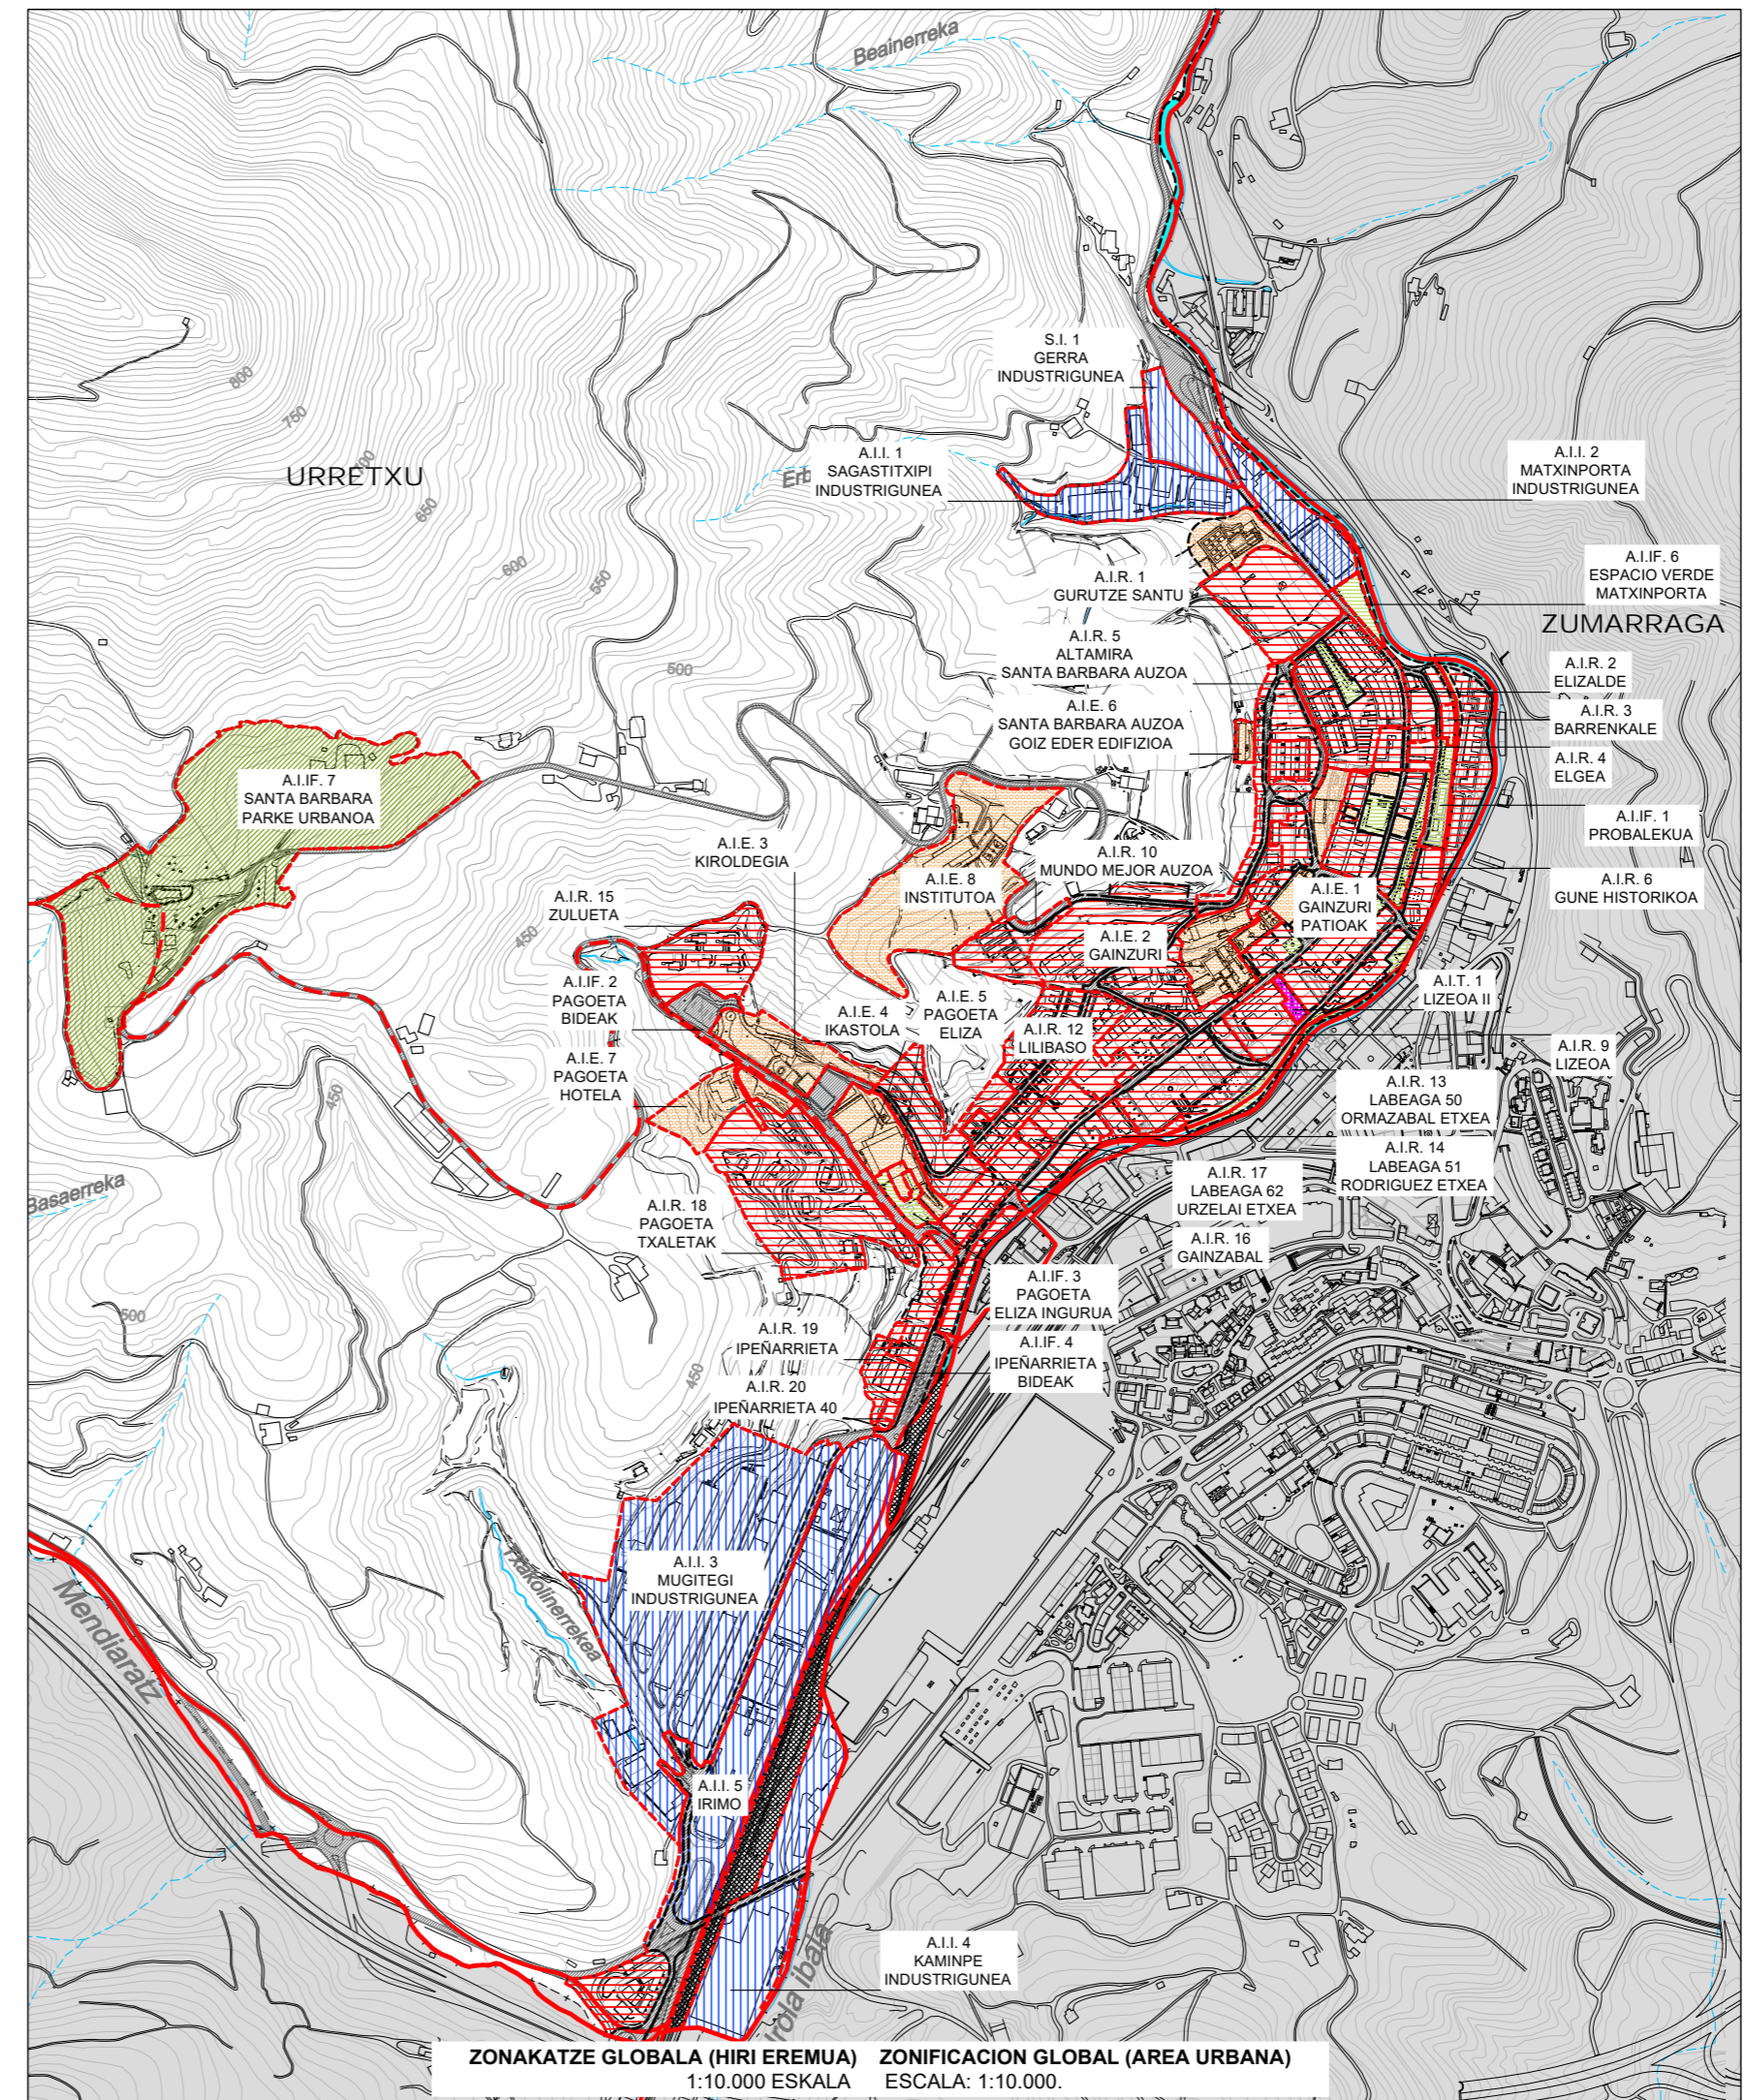

ZONAKATZE GLOBALA (HIRI EREMUA) 1:10.000 ESKALA
ZONIFICACION GLOBAL (AREA URBANA) ESCALA: 1:10.000.

D. LANDA-ZONAK		D. ZONAS RURALES	
BABES BEREZIKOA	D.1	ESPECIAL PROTECCIÓN	
INGURUGIROAREN HOBEKUNTZA	D.2	MEJORA AMBIENTAL	
BASOGINTZA KONTSERBAZIO	D.3	FORESTAL DE CONSERVACIÓN	
BASOGINTZA EMANKORRA	D.4	FORESTAL PRODUCTIVO	
NEKAZARITZA ETA ABELTZAINZAKO	D.5	AGROGANADERA	
BALIO ESTRATEGIKO HALUNDIKOA D.5.1.		D.5.1. ALTO VALOR ESTRATEGICO	
TRANSIZIOZKO LANDA PAISAJA D.5.2.		D.5.2. PAISAJE RURAL DE TRANSICIÓN	
LARREGIKO HARROBIA	D.6	CANTERA DE LARREGI	
AV. BALDINTZAZALE GANJARRIAK	AV.1	AV. CONDICIONANTES SUPERPUESTOS	
AREA HIGAGARRIAK	AV.1	AREAS EROSIONABLES	
HIRITAR AREA		AREA URBANA	
BIDE SAREAREN SISTEMA OROKORRA		SISTEMA GENERAL VIARIO	
HERRIZ KANPOKO BIDEAK		VÍAS INTERURBANAS	
TOKIKO BIDEAK		VÍAS PRINCIPALES LOCALES	
LANDA BIDE NAGUSIAK		VÍAS RURALES PRINCIPALES	
BIDEGORRIA		BIDEGORRI	
ZONAKATZE OROKORRA		ZONIFICACION GLOBAL	
A. EGOITZA ERABILERAKO ZONAK		A. ZONAS DE USO RESIDENCIAL	
B. INDUSTRI ERABILERAKO ZONAK		B. ZONAS DE USO INDUSTRIAL	
C. HIRUGARREN SEKTOREKO REABILERAKO ZONAK		C. ZONAS DE USOS TERCIARIOS	
E. KOMUNIKABIDEN SISTEMA OROKORRA		E. SISTEMA GENERAL DE COMUNICACIONES	
BIDE SAREA	E.1	REDES VIARIAS	
TRENBIDE SAREA	E.2	REDES FERROVIARIAS	
BIDEGORRIA		BIDEGORRI	
F. ESPAZIO LIBREEN SISTEMA OROKORRA		F. SISTEMA GENERAL DE ESPACIOS LIBRES	
HIRIKO ESPAZIO LIBREAK	F.1	ESPACIOS LIBRES URBANOS	
PARKE RURALEKO ESPAZIO LIBREAK	F.2	ESPACIO LIBRES PARQUE RURAL	
G. EKIPAMENDU KOMUNITATERAKO ZONAK		G. ZONAS DE EQUIPAMIENTO COMUNITARIO	
H. ZERBITZU SAREEN LURZATIAK (S.O./T.S.)		H. PARCELAS DE INFRAESTRUCTURAS DE SERVICIOS (S.G./S.L.)	
I. ERREKA EREMUA		I. ZONAS DE CANALES FLUVIALES	

AURRERAPENA	AVANCE
HIRI ANTOLAMENDUKO PLAN OROKORRA	PLAN GENERAL DE ORDENACION URBANA
URRET XU	URRET XU
2018ko APIRILA	ABRIL 2018

I. INFORMAZIOA	I. INFORMACION
1.2 PLANOA	PLANO 1.2
INTERPRETACION DEL PLANEAMIENTO GENERAL VIGENTE.	INTERPRETACION DEL PLANEAMIENTO GENERAL VIGENTE.
ZONIFICACION GLOBAL	ZONIFICACION GLOBAL
ESCALA 1:15.000 ETA 1:10.000	ESCALA 1:15.000 Y 1:10.000

IDAZLE TALDEA: SANTIAGO PEÑALBA GARMENDIA, Arquitecto. MANU ARRUBARRENA FLOREZ, Arquitecto. MIKEL IRIONDO ITURRIOZ, Abogado. CARMEN SEGUROLA LAZARO, Geografa.	REDACTORES: 	SUSTATZAILA: 	PROMOTOR:
--	-----------------	------------------	---------------