


Eskala 1/1000

A.I.E. 5 PAGOETA / ELIZA

Eskala 1/1000

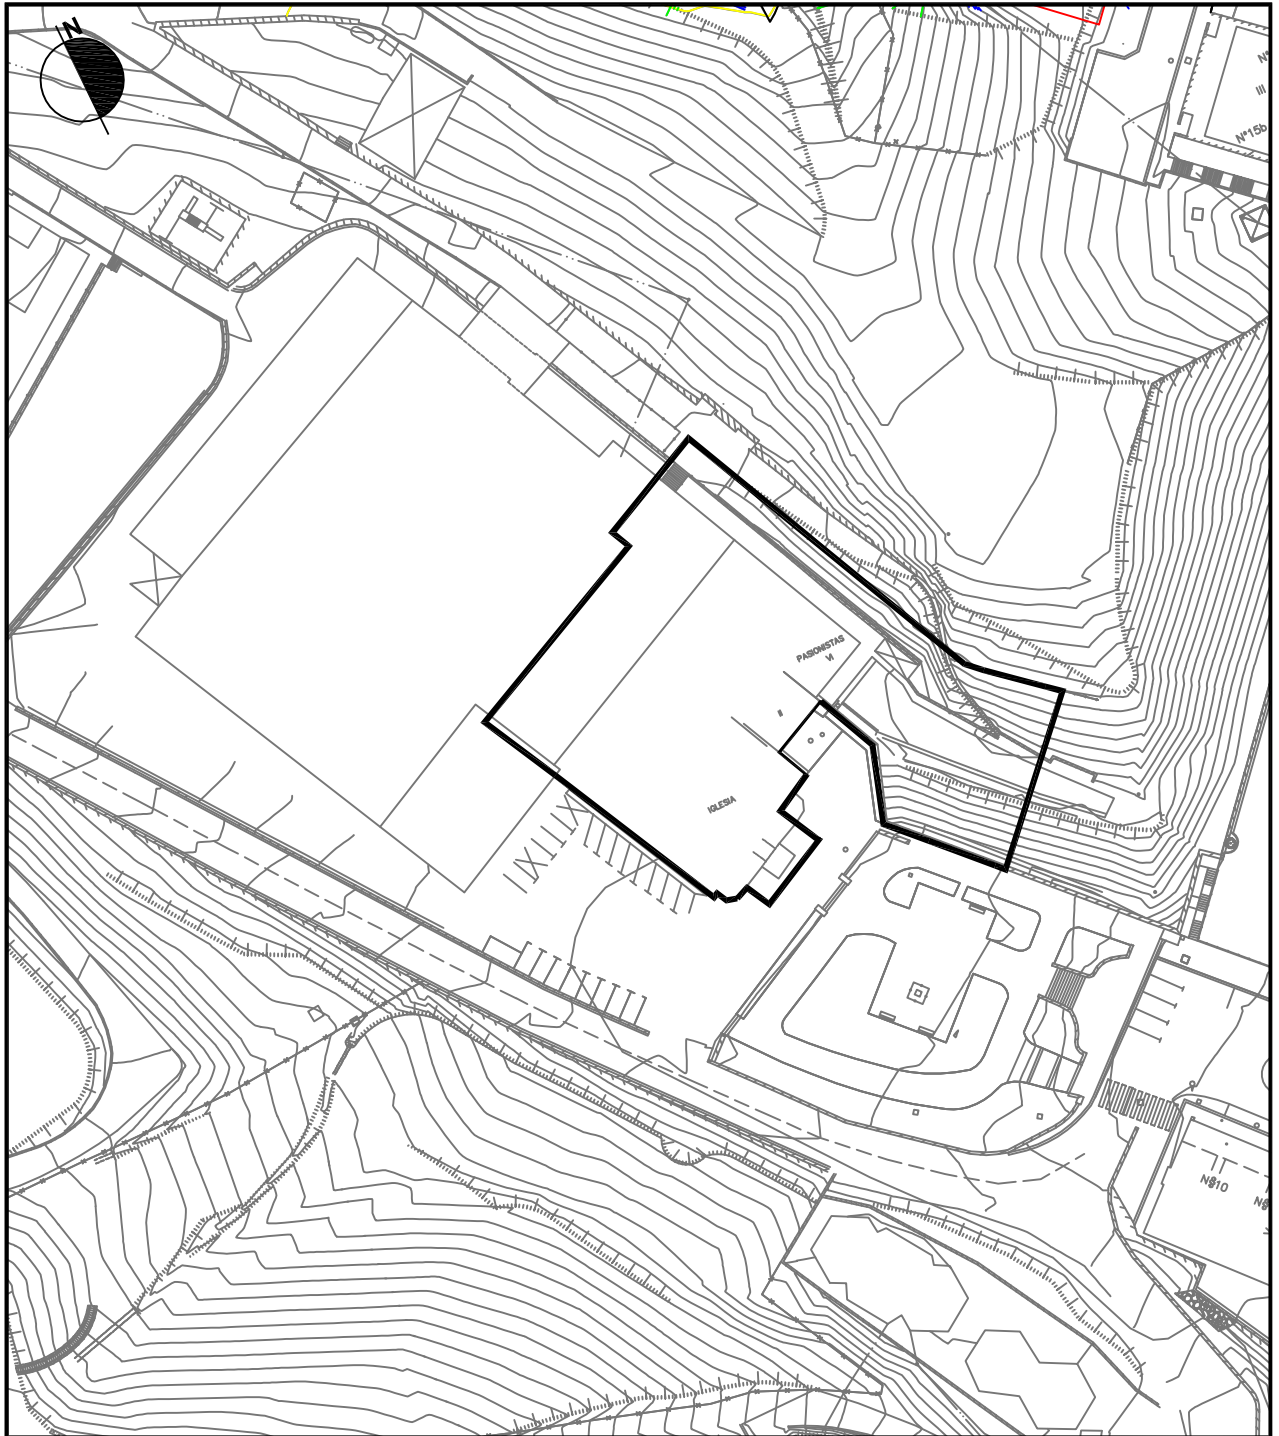

1. EGUNGO EGOERA
Eskala 1/1000


1. ESTADO ACTUAL
Eskala 1/1000



Eskala 1/1000

A.I.E. 5 PAGOETA / ELIZA

Eskala 1/1000

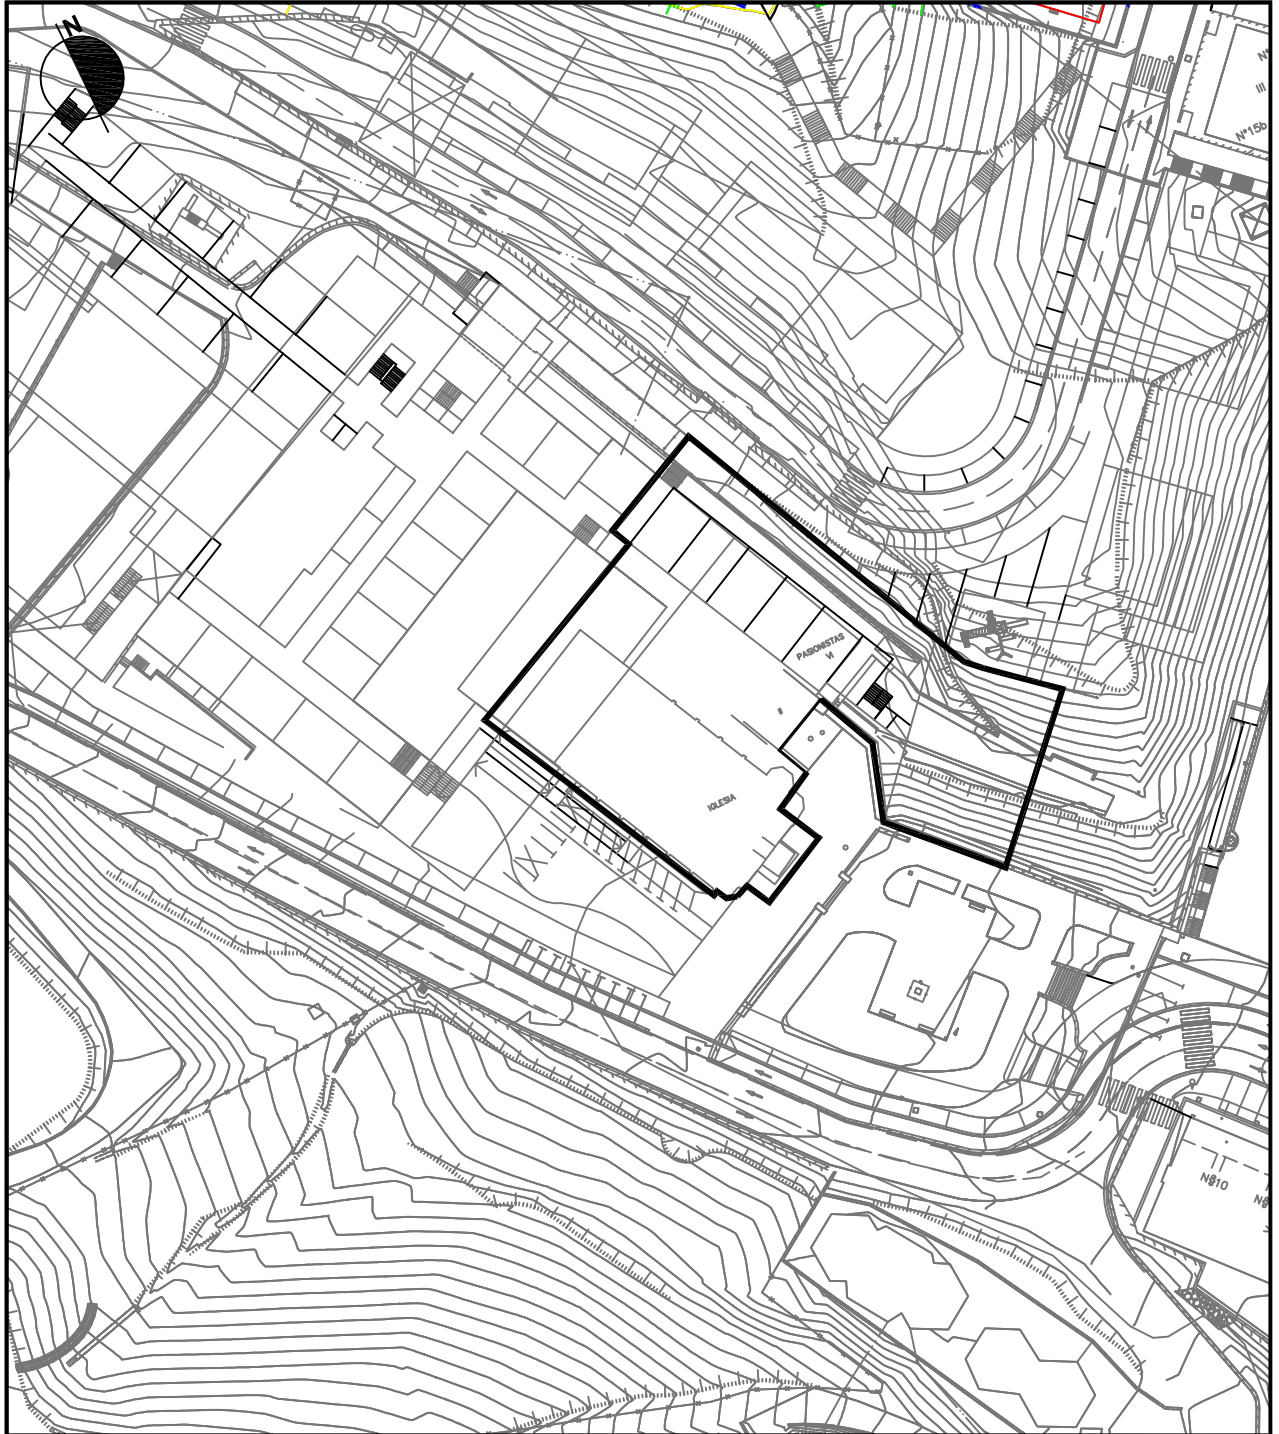

1. GAINJARRIA
Eskala 1/1000


1. SUPERPUESTO
Eskala 1/1000



Eskala 1/1000

A.I.E. 5 PAGOETA / ELIZA

Eskala 1/1000

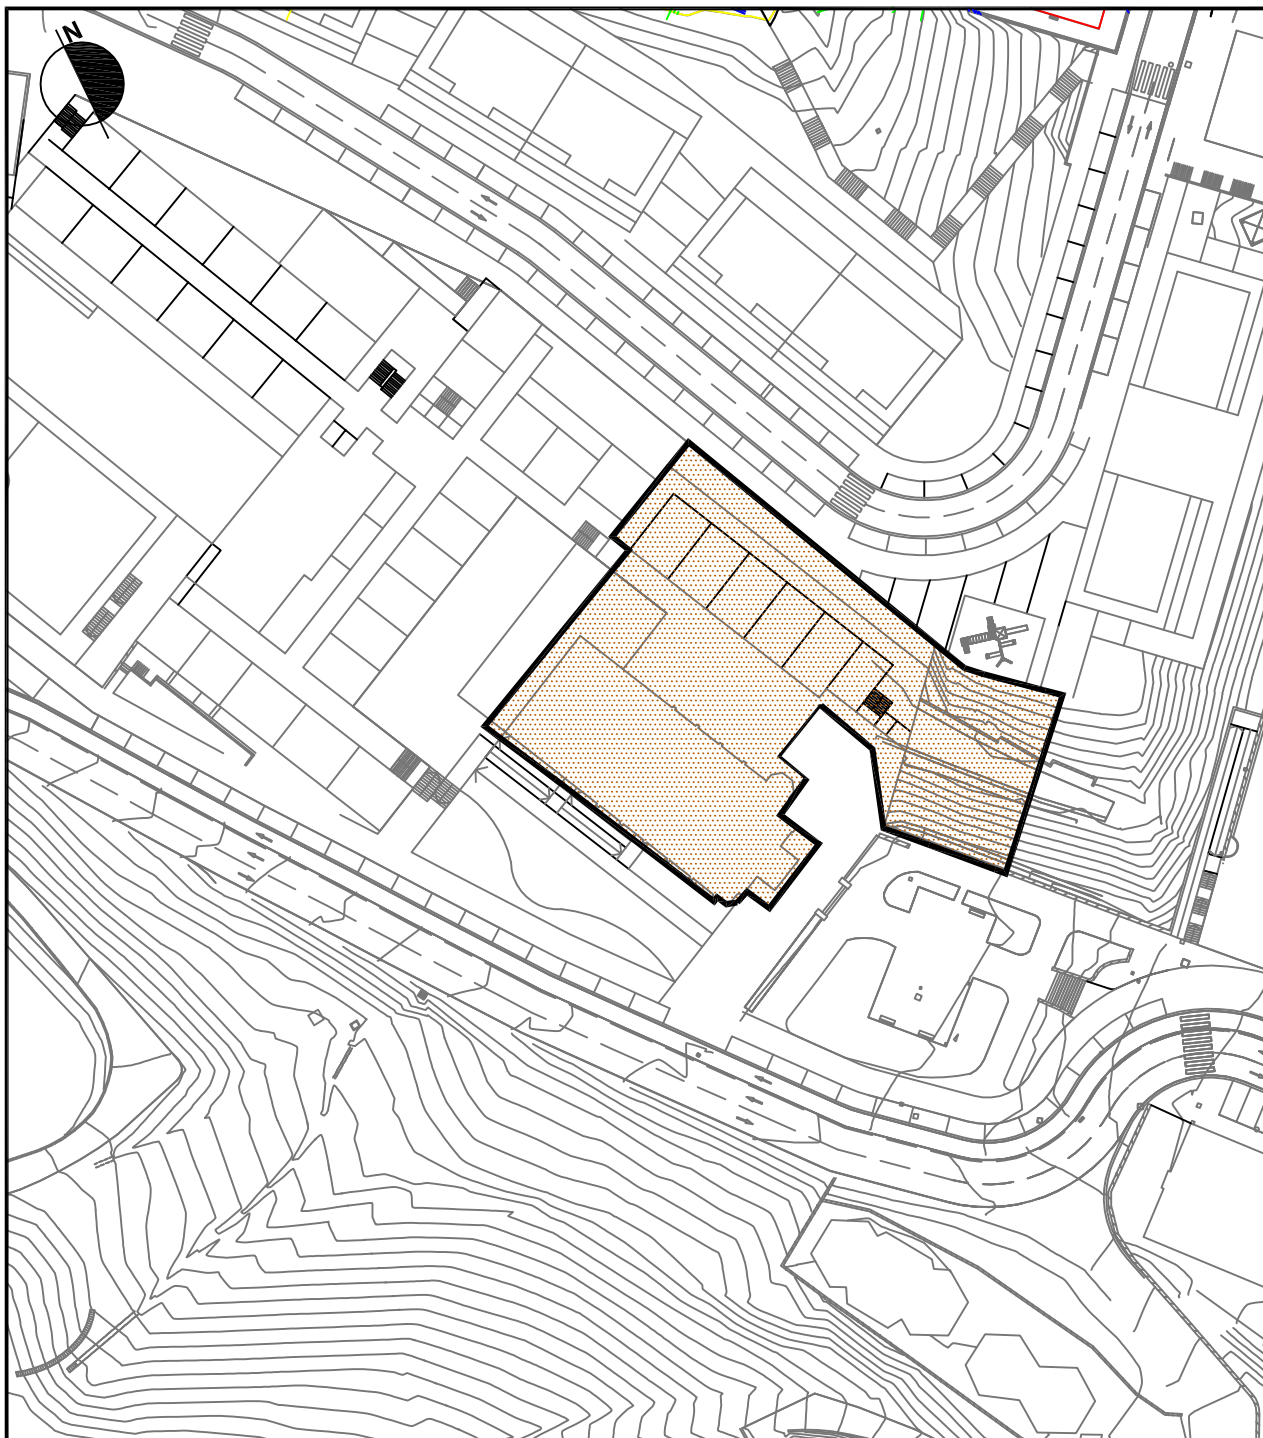

1. KALIFIKAZIO XEHEKATUA
Eskala 1/1000

1. CALIFICACION PORMENORIZADA
Eskala 1/1000

g. KOMUNITATE EKIPAMENDU LURZATIAK
(S.O./T.S.)




g. PARCELAS DE EQUIPAMIENTO COMUNITARIO
(S.G./S.L.)

Eskala 1/1000

A.I.E. 5 PAGOETA / ELIZA

Escala 1/1000

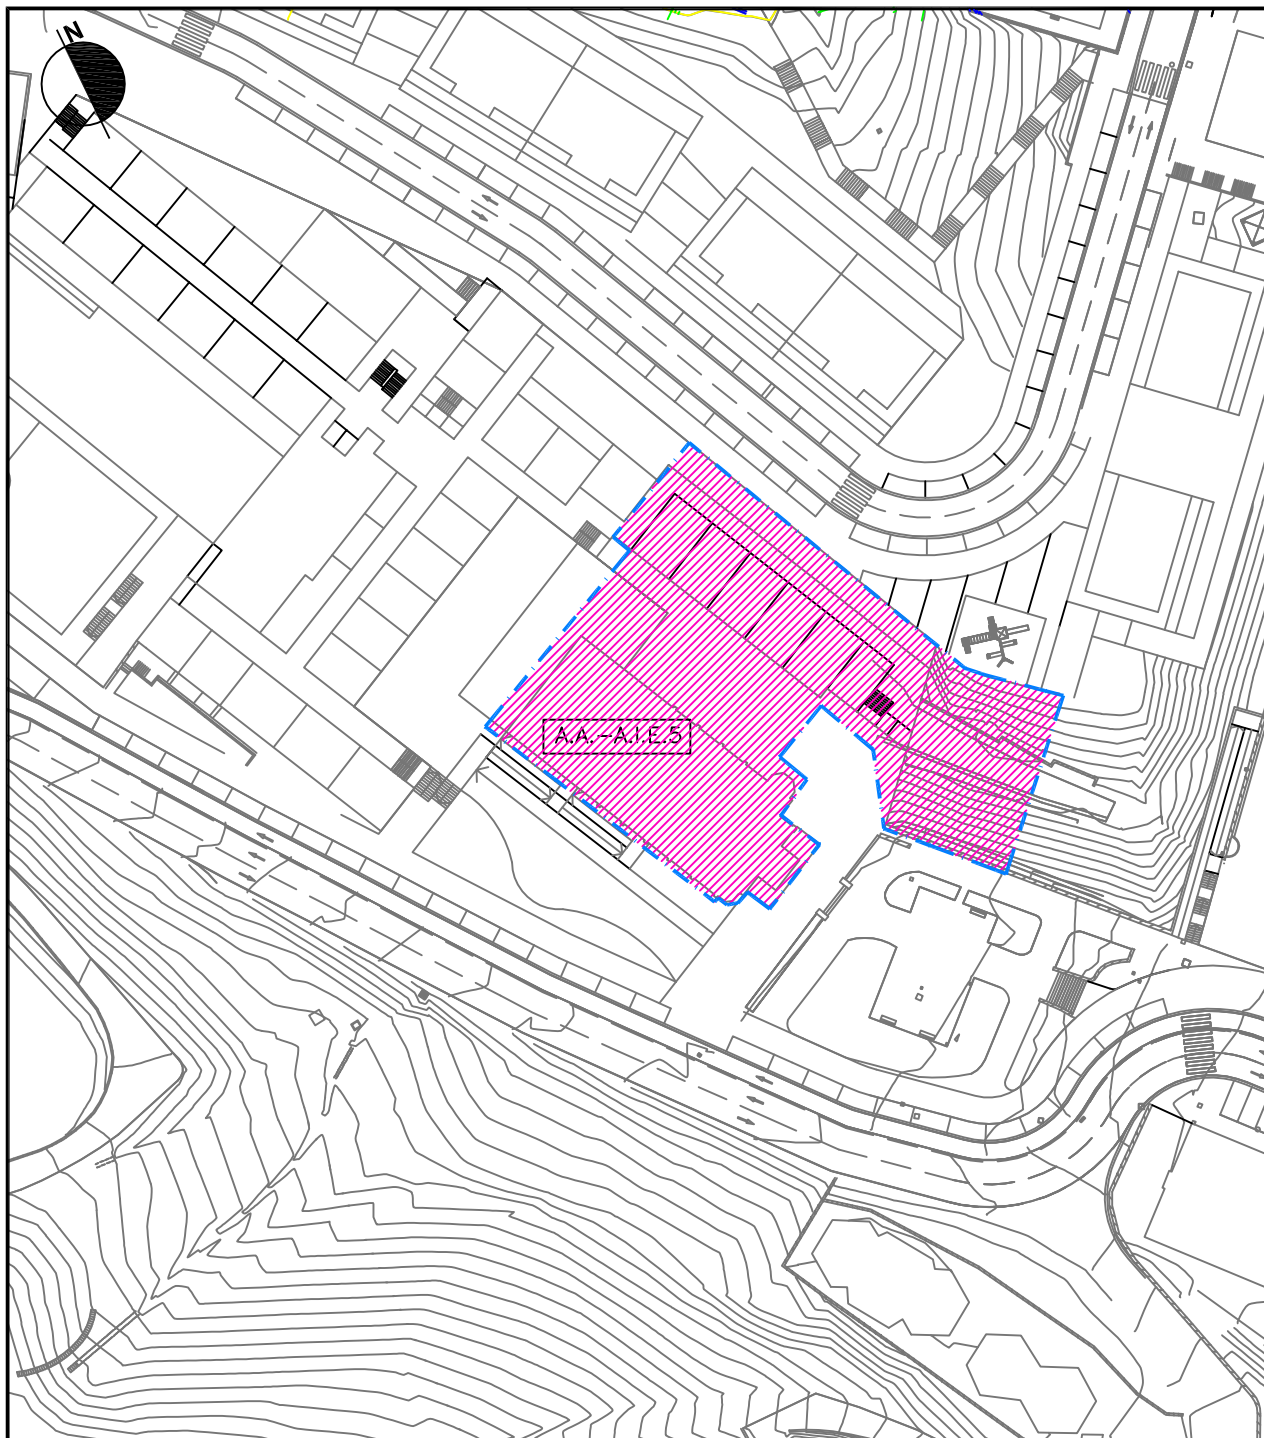

ACTUACION AISLADA:
JARDUKETA ISOLATUA: A.A.-A.I.E. 5

SUPERFICIE DE LA ACTUACION:
JARDUKETAREN AZALERA: 2289 M2


EMPLAZAMIENTO Y DELIMITACION
KOKAPENA ETA ZERMUGAPENA

 LIMITE DEL SISTEMA GENERAL
SISTEMA OROKORRAREN MUGA

Eskala 1/1000

A.I.E. 5 PAGOETA / ELIZA



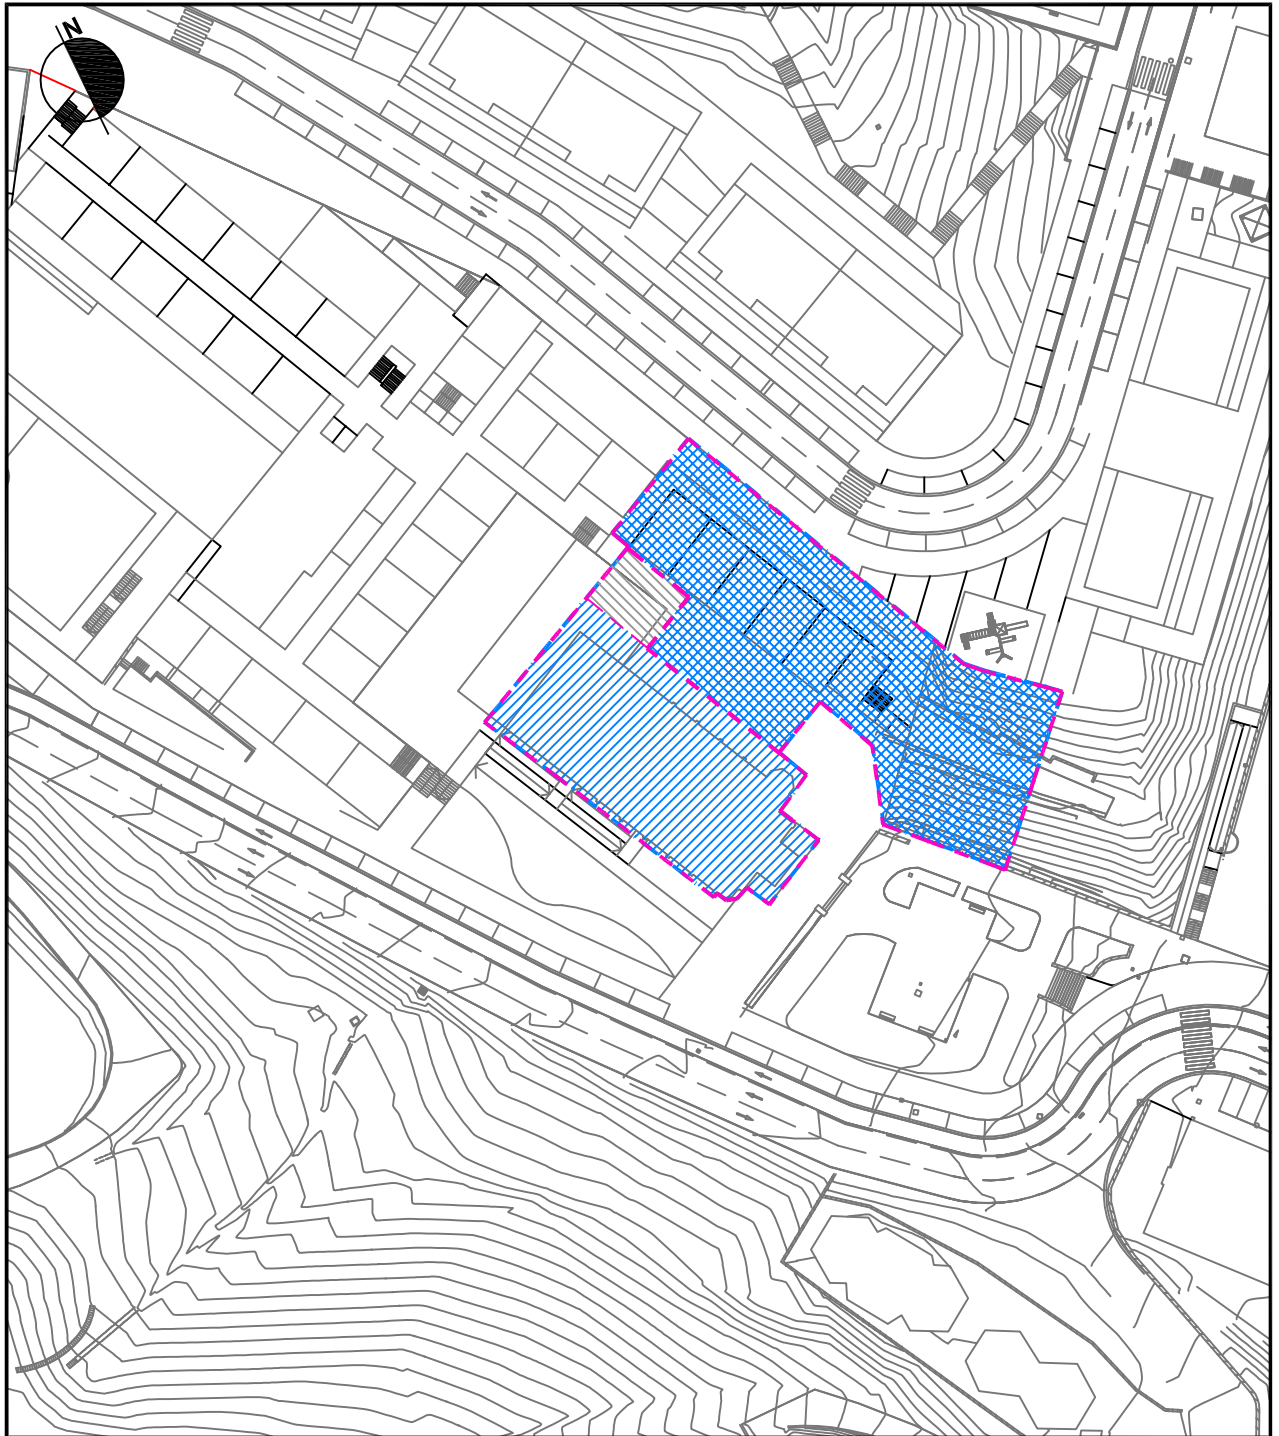

Escala 1/1000



ACTUACION AISLADA:
JARDUKETA ISOLATUA: A.A.-A.I.E. 5

SUPERFICIE DE LA ACTUACION:
JARDUKETAREN AZALERA: 2.289 M2

DOMINIO Y USO DEL SUELO
LURZORUAREN JABETZA ETA ERABILERA

-  LIMITE DEL SISTEMA GENERAL
SISTEMA OROKORRAREN MUGA
-  DOMINIO Y USO PRIVADO
JABETZA ETA ERABILERA PRIBATUA
-  DOMINIO Y USO PUBLICO
JABETZA ETA ERABILERA PUBLIKOA
-  DOMINIO PUBLICO Y USO PRIVADO P1, DOMINIO Y USO PRIVADO EN PB
JABETZA PRIBATUA ETA ERABILERA PUBLIKOA P1n, JABETZA ETA ERABILERA
PRIBATUA BEHE OINEAN

