

Eskala 1/1000

A.I.E. 6 SANTA BARBARA AUZOA / GOIZ EDER EDIFIZIOA

Eskala 1/1000



1. EGUNGO EGOERA  
Eskala 1/1000

1. ESTADO ACTUAL  
Eskala 1/1000



Eskala 1/1000

A.I.E. 6 SANTA BARBARA AUZOA / GOIZ EDER EDIFIZIOA

Eskala 1/1000



1. GAINJARRIA  
Eskala 1/1000


1. SUPERPUESTO  
Eskala 1/1000



Eskala 1/1000

A.I.E. 6 SANTA BARBARA AUZOA / GOIZ EDER EDIFIZIOA

Eskala 1/1000

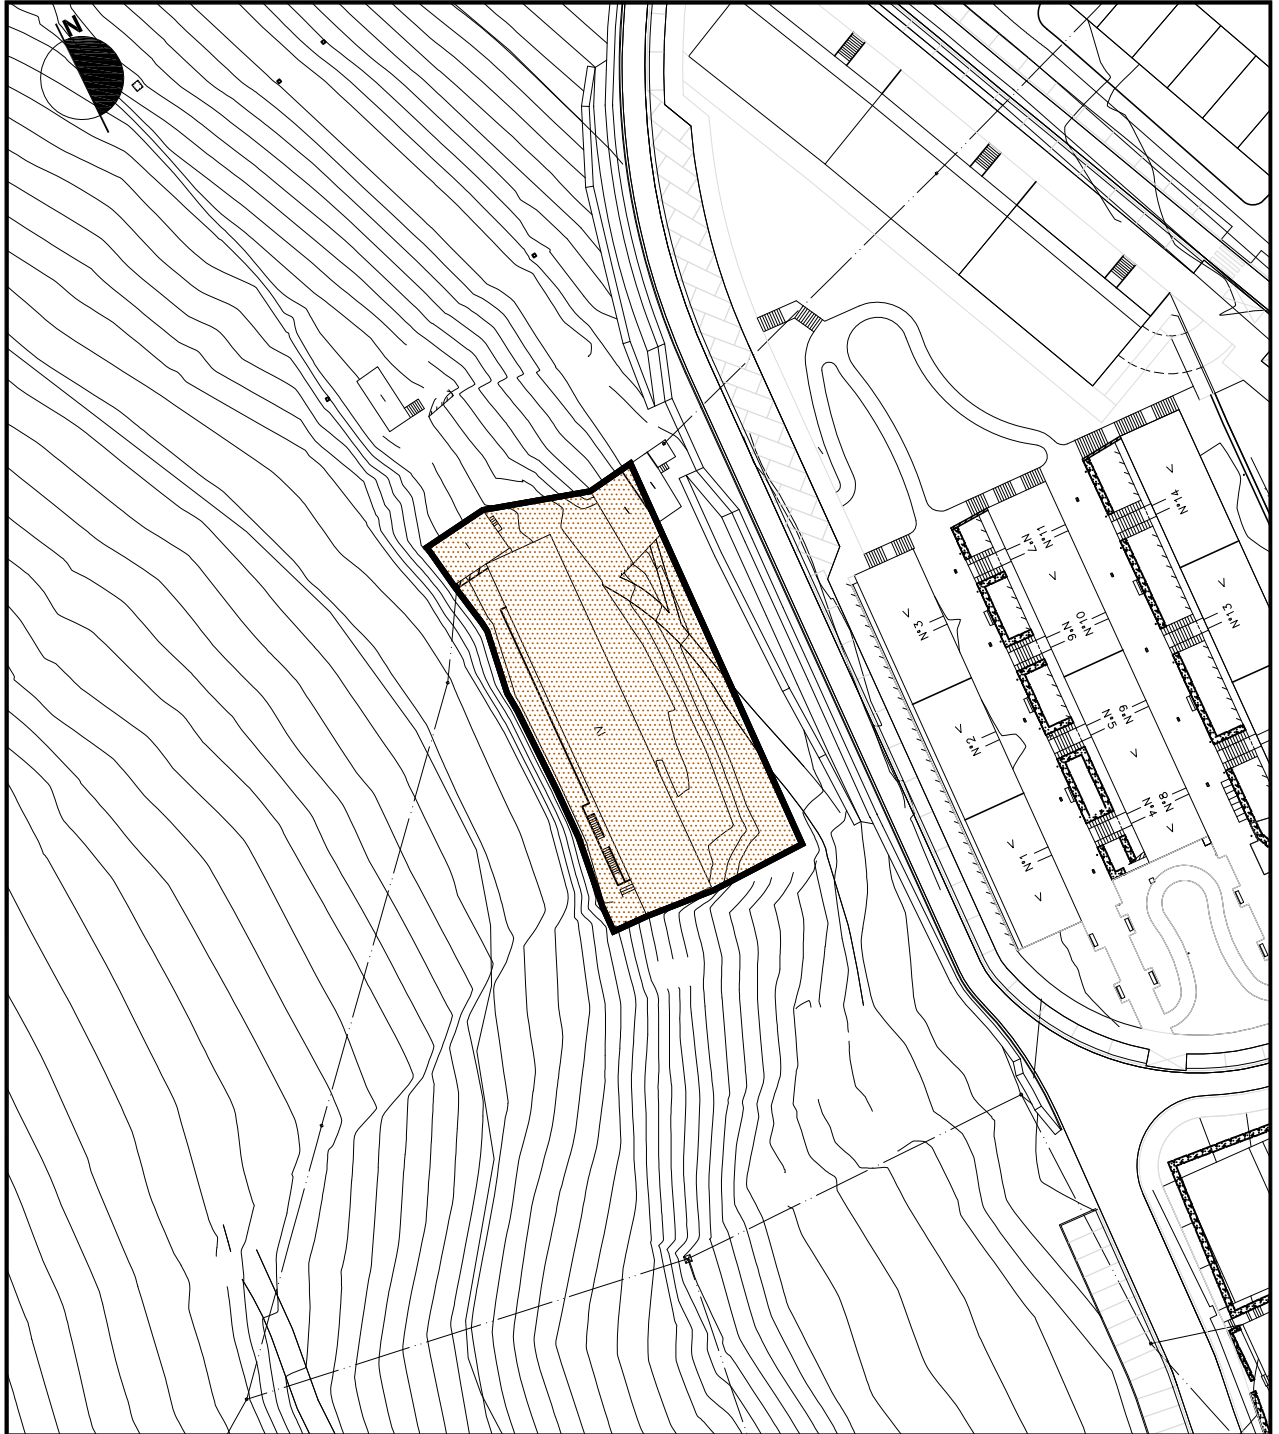

1. KALIFIKAZIO XEHEKATUA  
Eskala 1/1000

1. CALIFICACION PORMENORIZADA  
Eskala 1/1000

g. KOMUNITATE EKIPAMENDU LURZATIAK  
(S.O./T.S.)




g. PARCELAS DE EQUIPAMIENTO COMUNITARIO  
(S.G./S.L.)



Eskala 1/1000

A.I.E. 6 SANTA BARBARA AUZOA / GOIZ EDER EDIFIZIOA

Escala 1/1000

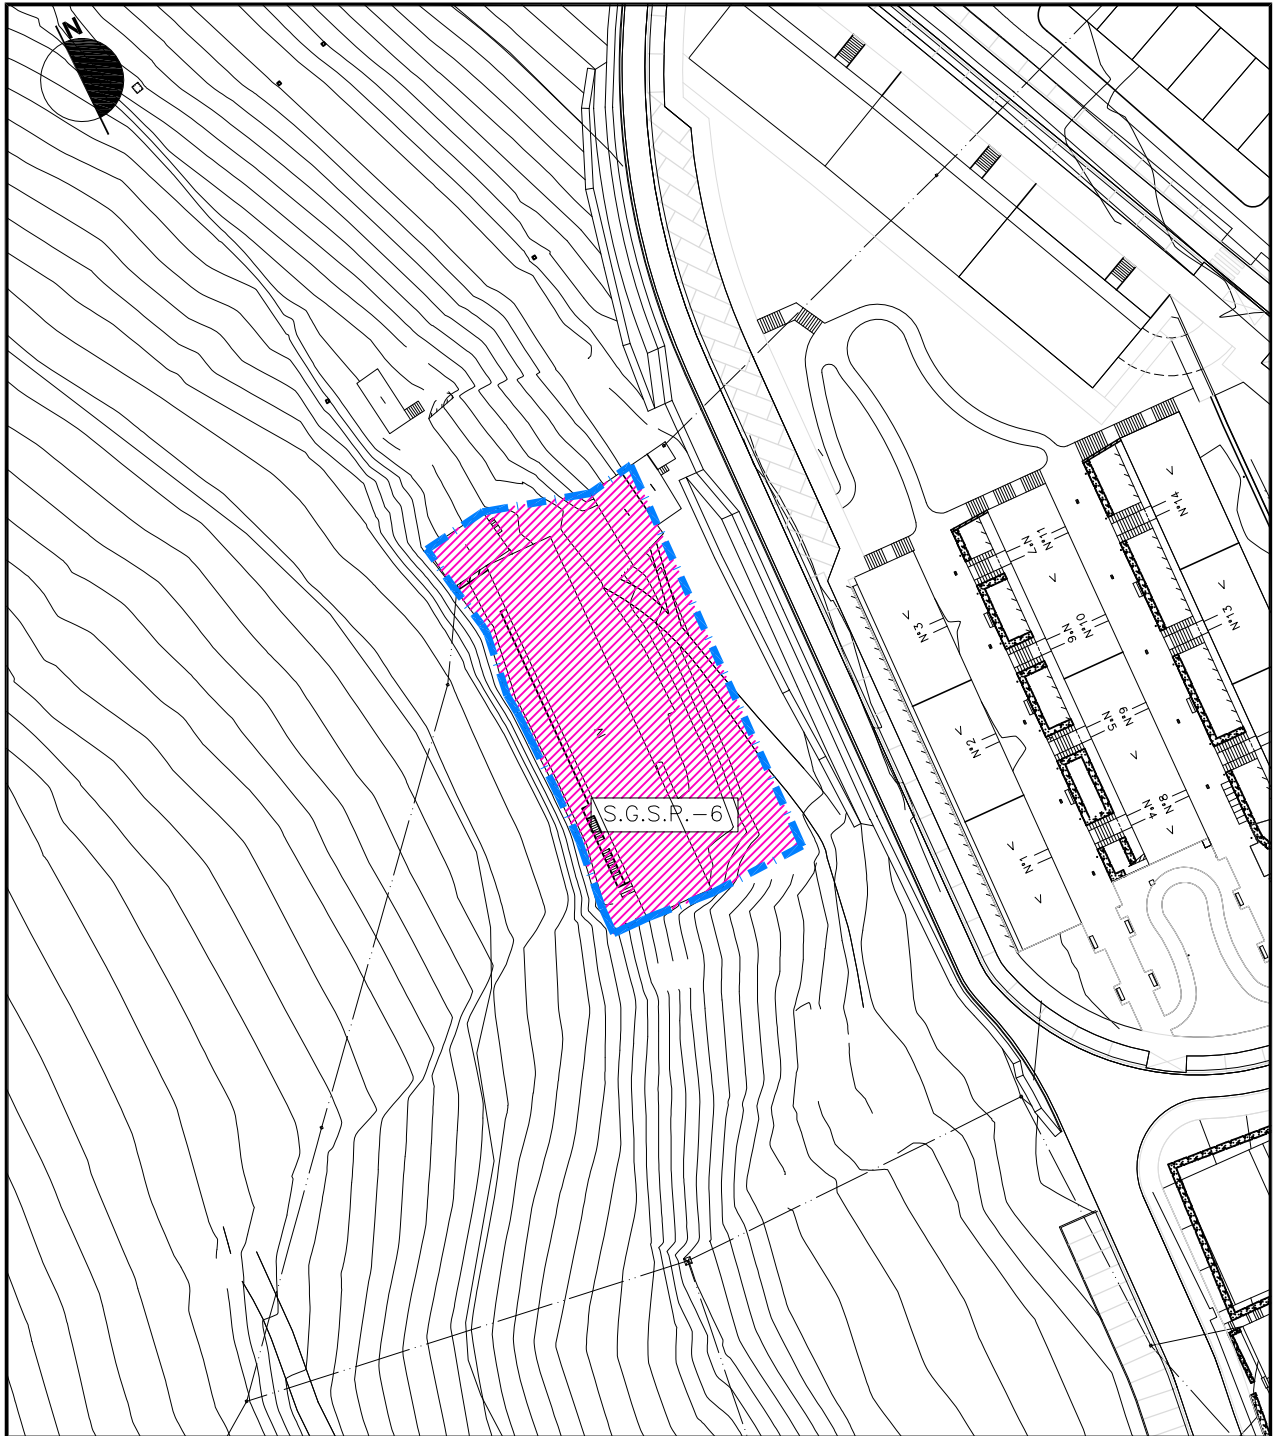

ACTUACION DE SISTEMA GENERAL:  
SISTMEA OROKOR  
JARDUKETA: S.G.S.P.- 6

SUPERFICIE DE LA ACTUACION:  
JARDUKETAREN AZALERA: 1.528 M2

EMPLAZAMIENTO Y DELIMITACION  
KOKAPENA ETA ZERMUGAPENA


 LIMITE DEL SISTEMA GENERAL  
SISTEMA OROKORRAREN MUGA



Eskala 1/1000

A.I.E. 6 SANTA BARBARA AUZOA / GOIZ EDER EDIFIZIOA

Eskala 1/1000

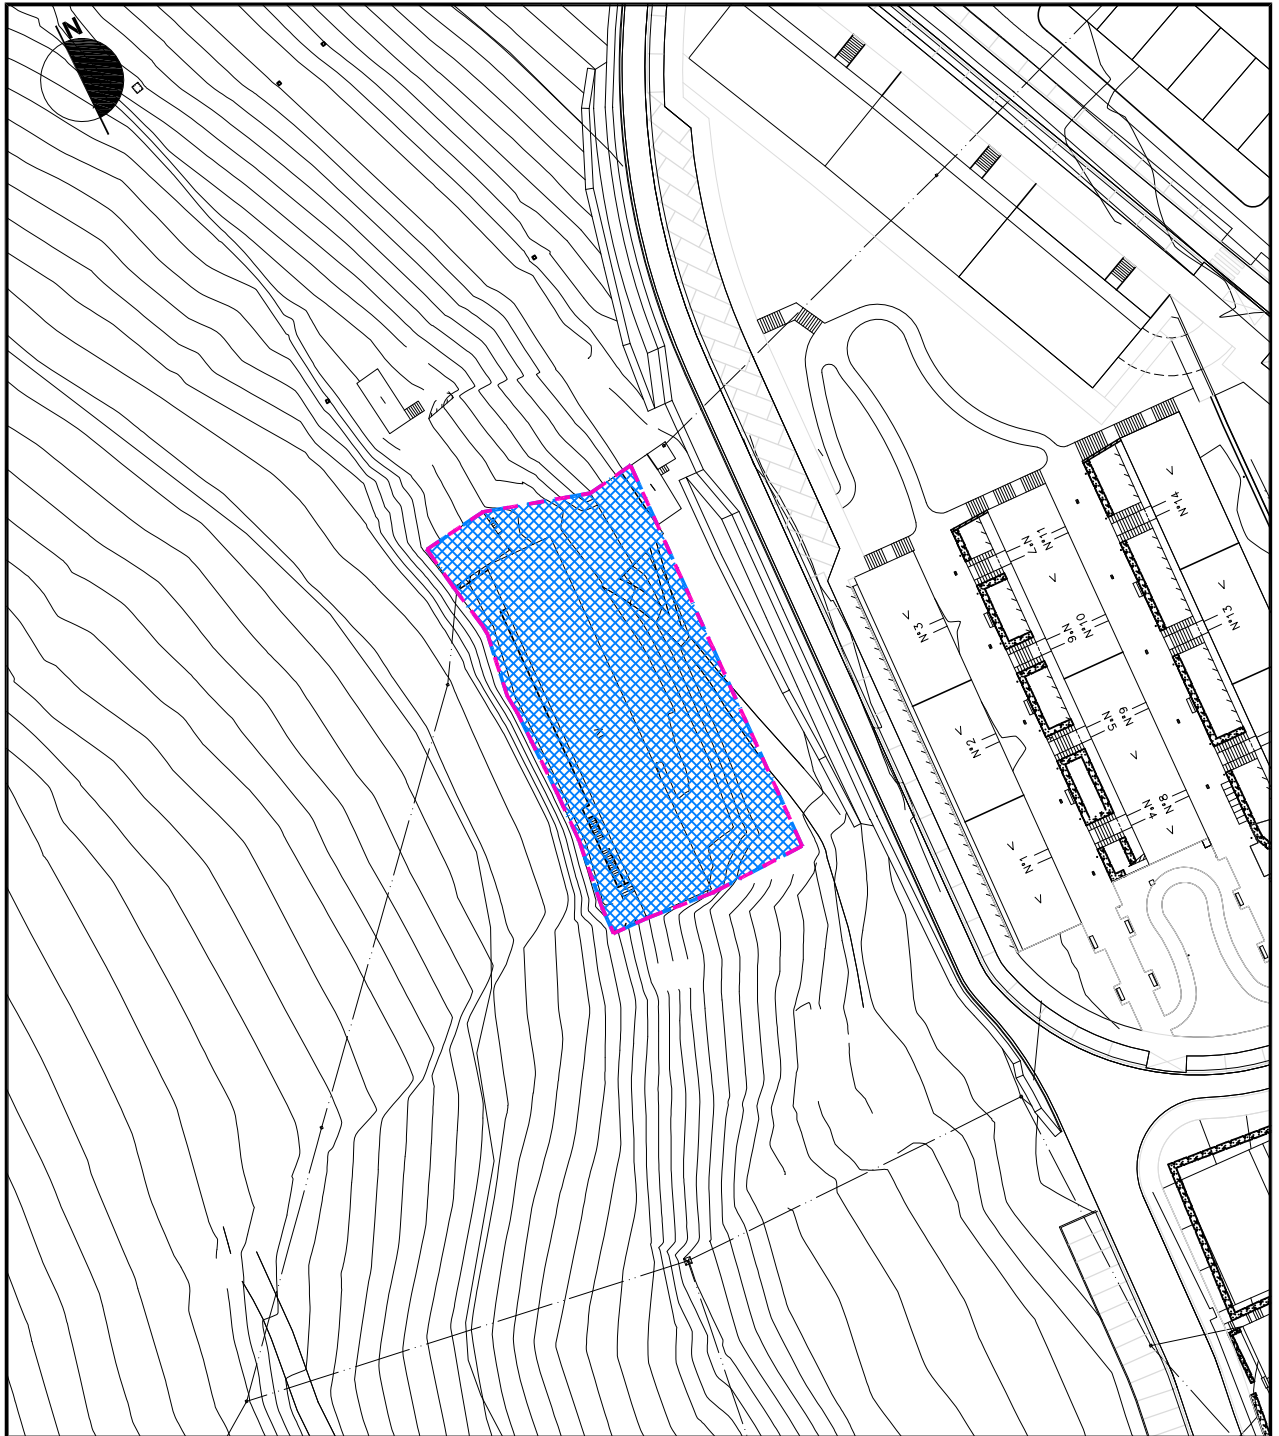


ACTUACION DE SISTEMA GENERAL:  
SISTMEA OROKOR  
JARDUKETA: S.G.S.P.- 6

SUPERFICIE DE LA ACTUACION:  
JARDUKETAREN AZALERA: 1.528 M2

DOMINIO Y USO DEL SUELO  
LURZORUAREN JABETZA ETA ERABILERA

 LIMITE DEL SISTEMA GENERAL  
SISTEMA OROKORRAREN MUGA

 DOMINIO Y USO PUBLICO  
JABETZA ETA ERABILERA PUBLIKOA