

Eskala 1/1000

A.I.I.F. 1 PROBALEKUA

Eskala 1/1000



1. EGUNGO EGOERA
Eskala 1/1000

1. ESTADO ACTUAL
Escala 1/1000



Eskala 1/1000

A.I.F. 1 PROBALEKUA

Eskala 1/1000



1. GAINJARRIA
Eskala 1/1000

1. SUPERPUESTO
Eskala 1/1000



Eskala 1/1000

A.I.F. 1 PROBALEKUA

Eskala 1/1000



1. KALIFIKAZIO XEHEKATUA

Eskala 1/1000

e. KOMUNIKABIDEEN SISTEMA (S.O./T.S.)

Bide sareak (S.O./T.S.) e.1.

Errepideak (S.O.) e.1.1.

Hiri bide nagusiak (S.O./T.S.) e.1.2.

Bidegorri (S.O.) e.1.3.

f. ESPAZIO LIBREAK (S.O./T.S.)

Hiriko espazio libreak (S.O./T.S.) f.1.

Parke ruraleko espazio libreak (T.S.) f.2.

Espazio libre komunak (T.S.) f.3.

g. EKIPAMENDU KOMUNITATERAKO LURZATIAK (S.O./T.S.)

1. CALIFICACION PORMENORIZADA

e. SISTEMA DE COMUNICACIONES (S.G./S.L.)

Eskala 1/1000

e.1. Redes viarias (S.G./S.L.)

e.1.1. Carreteras (S.G.)

e.1.2. Vias urbanas principales (S.G./S.L.)

e.1.3 Bidegorri (S.G.)

f. ESPACIOS LIBRES (S.G./S.L.)

f.1. Espacios libres urbanos (S.G./S.L.)

f.2. Espacios libres de parque rural (S.L.)

f.3. Espacios libres comunes (S.L.)


g. PARCELAS DE EQUIPAMIENTO COMUNITARIO (S.G./S.L.)



Eskala 1/1000

A.I.F. 1 PROBALEKUA

Eskala 1/1000

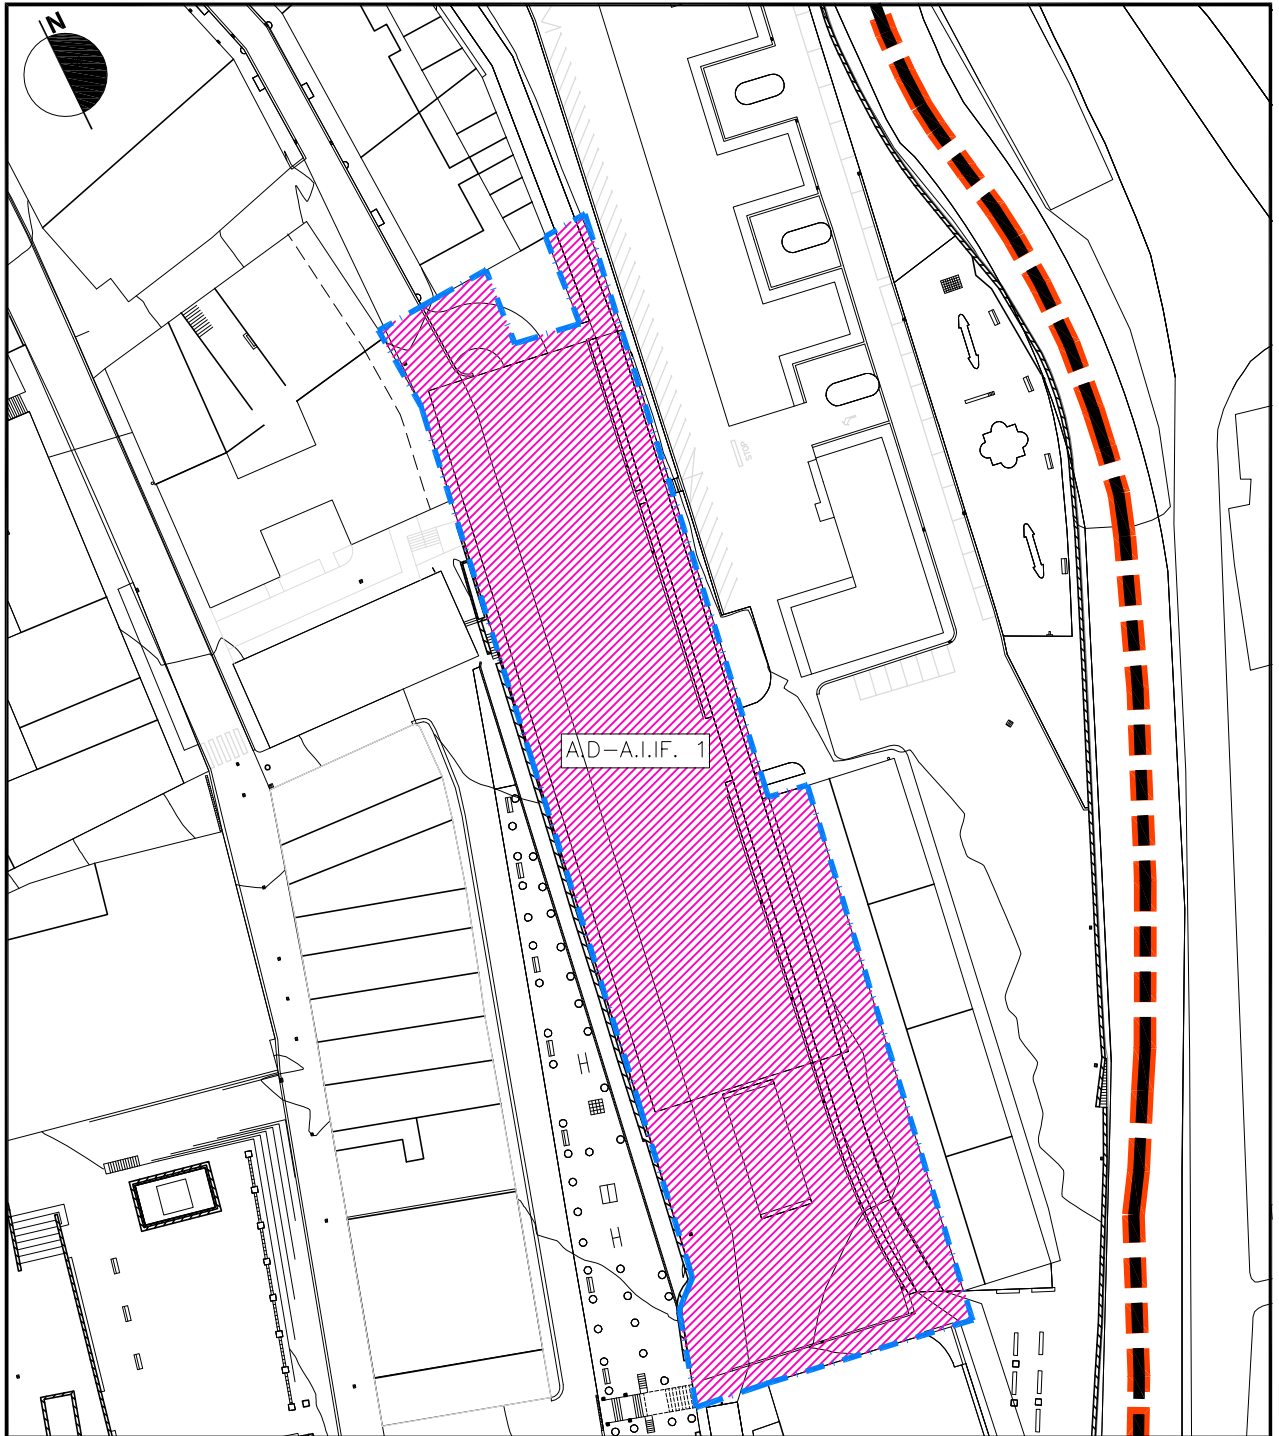

ACTUACION DOTACIONAL:
ZUZKIDURA JARDUKETA: A.D.-A.I.F. 1

SUPERFICIE DE LA ACTUACION:
JARDUKETAREN AZALERA: 3.117 M2

EMPLAZAMIENTO Y DELIMITACION
KOKAPENA ETA ZERMUGAPENA


 LIMITE DE LA ACTUACION DOTACIONAL
ZUZKIDURA JARDUKETAREN MUGA



Eskala 1/1000

A.I.F. 1 PROBALEKUA

Eskala 1/1000

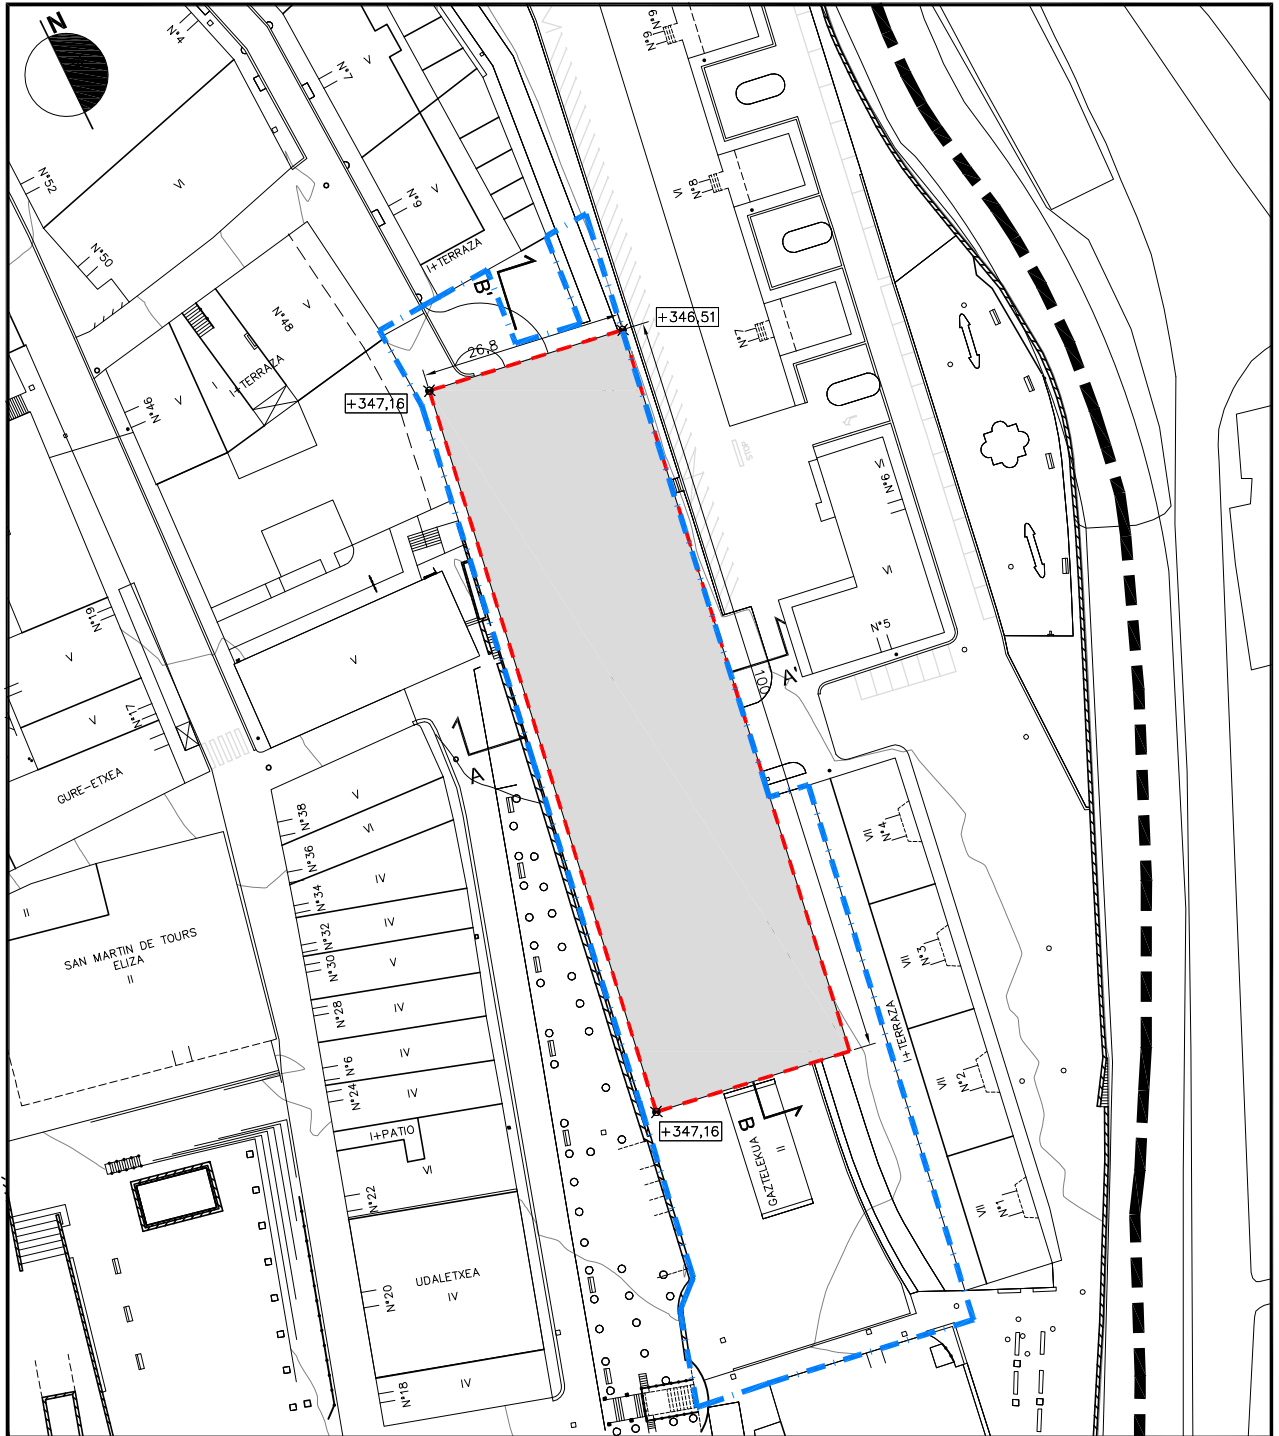

ACTUACION DOTACIONAL:
ZUZKIDURA JARDUKETA: A.D.-A.I.F. 1

SUPERFICIE DE LA ACTUACION:
JARDUKETAREN AZALERA: 3.117 M2

OCUPACION DE LA EDIFICACION EN PLANTA
ERAIKINAREN OKUPAZIOA PLANTAN


- ▬ LIMITE DE LA ACTUACION DOTACIONAL
ZUZKIDURA JARDUKETAREN MUGA
- ▬ OCUPACION PLANTA SOTANO
OKUPAZIOA SOTOAN
- ✕ RASANTE ORIENTATIVA DE LA ORDENACION
ORDENAZIOAREN GUTXIGORABEHERAKO RASANTEA
+347,16



Eskala 1/1000

A.I.F. 1 PROBALEKUA



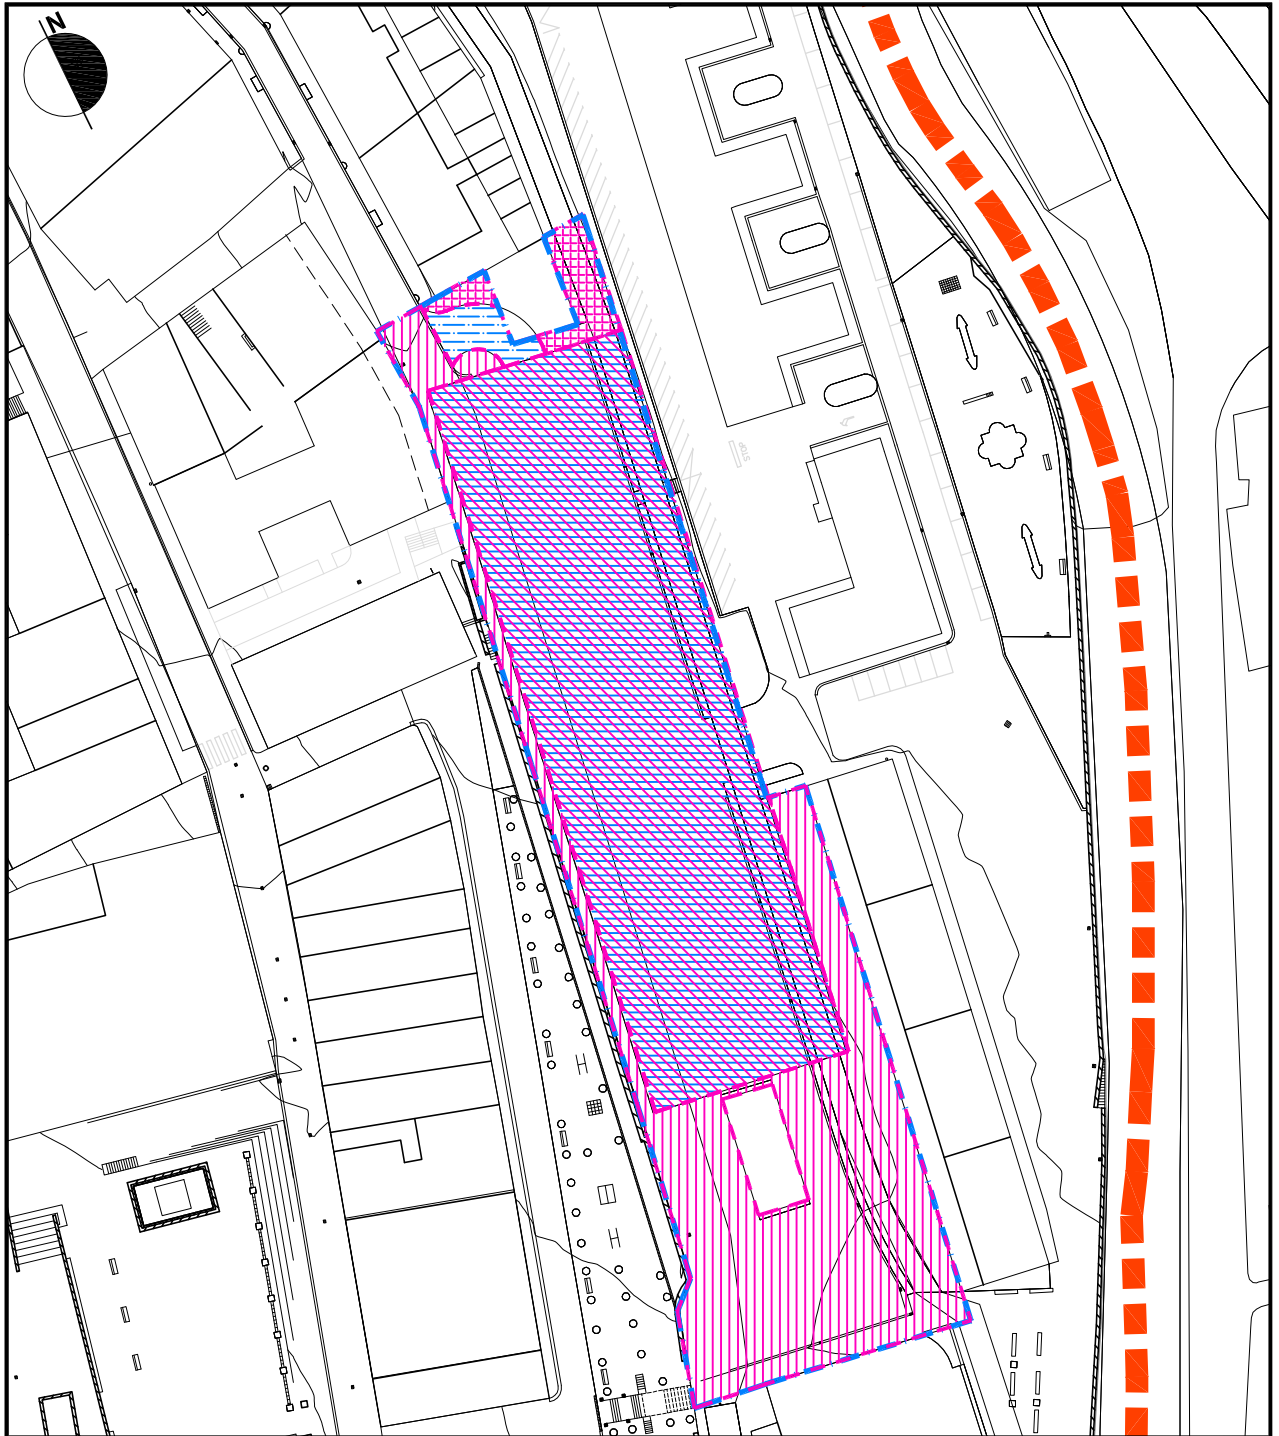



Eskala 1/1000



ACTUACION DOTACIONAL:
ZUZKIDURA JARDUKETA: A.D.-A.I.F. 1

SUPERFICIE DE LA ACTUACION:
JARDUKETAREN AZALERA: 3.117 M2

DOMINIO Y USO DEL SUELO
LURZORUAREN JABETZA ETA ERABILERA

-  LIMITE DE LA ACTUACION DOTACIONAL
ZUZKIDURA JARDUKETAREN MUGA
-  DOMINIO Y USO PRIVADO EN SUBSUELO
JABETZA ETA ERABILERA PRIBATUA LURRAZPIAN
-  DOMINIO Y USO PRIVADO (ACCESO A GARAJES)
JABETZA ETA ERABILERA PRIBATUA (GARAJEETARAKO SARRERA)
-  DOMINIO Y USO PUBLICO EN SUPERFICIE (PLAZA)
JABETZA ETA ERABILERA PUBLIKOA LURZORUAN (PLAZA)
-  DEBER DE URBANIZAR
URBANIZATZE BETEBEHARRA
-  TERRENOS DE CESION DE DOMINIO Y USO PUBLICO (VALIDAD LOCAL)
JABETZA ETA ERABILERA PUBLIKORAKO EMANDAKO LURRAK (TOKIKO BIDEAK)



Escala 1/500

A.I.I.F. 1 PROBALEKUA

Escala 1/500



ACTUACION DOTACIONAL: ZUZKIDURA JARDUKETA:	A.D.-A.I.I.F. 1
SUPERFICIE DE LA ACTUACION: JARDUKETAREN AZALERA:	3.117 M2

SECCIONES EBAKIDURAK	
<input type="checkbox"/>	OCUPACION PLANTA SOTANO
<input type="checkbox"/>	OKUPAZIOA SOTOAN

