



A.I.R.10 MUNDO MEJOR AUZOA

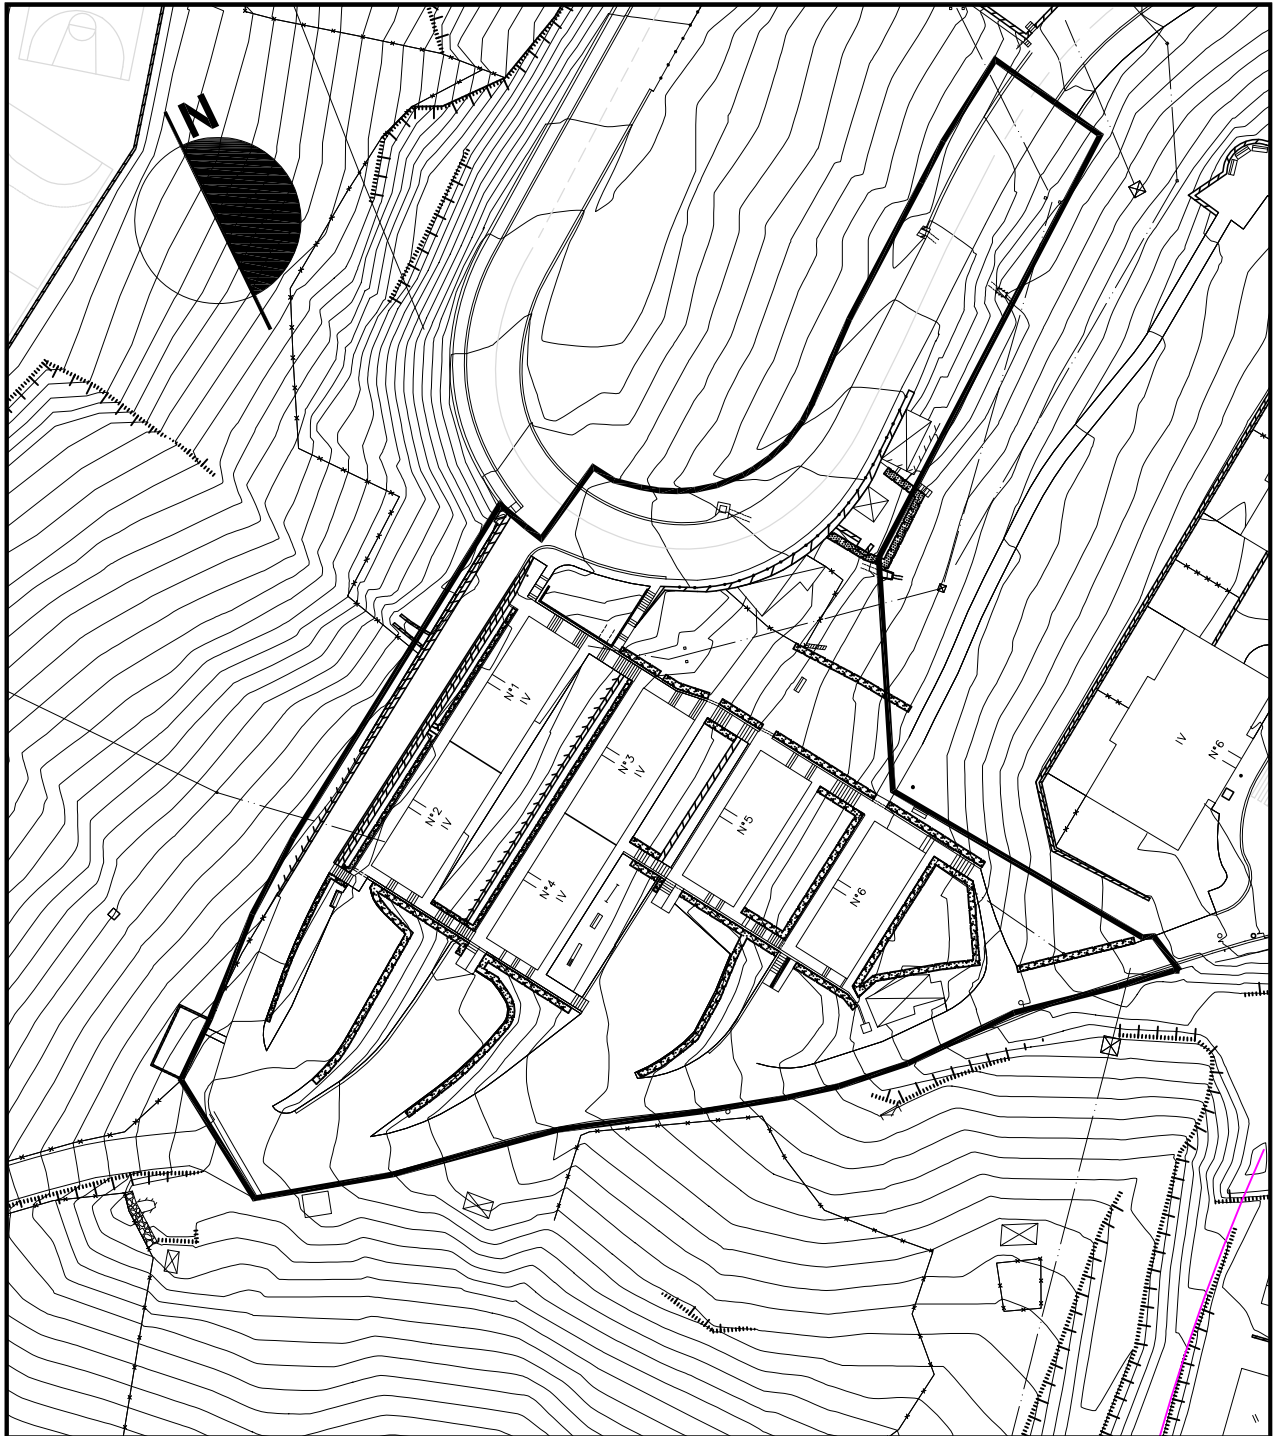

1. EGUNGO EGOERA  
Eskala 1/1000

1. ESTADO ACTUAL  
Escala 1/1000


A.I.R.10 MUNDO MEJOR AUZOA

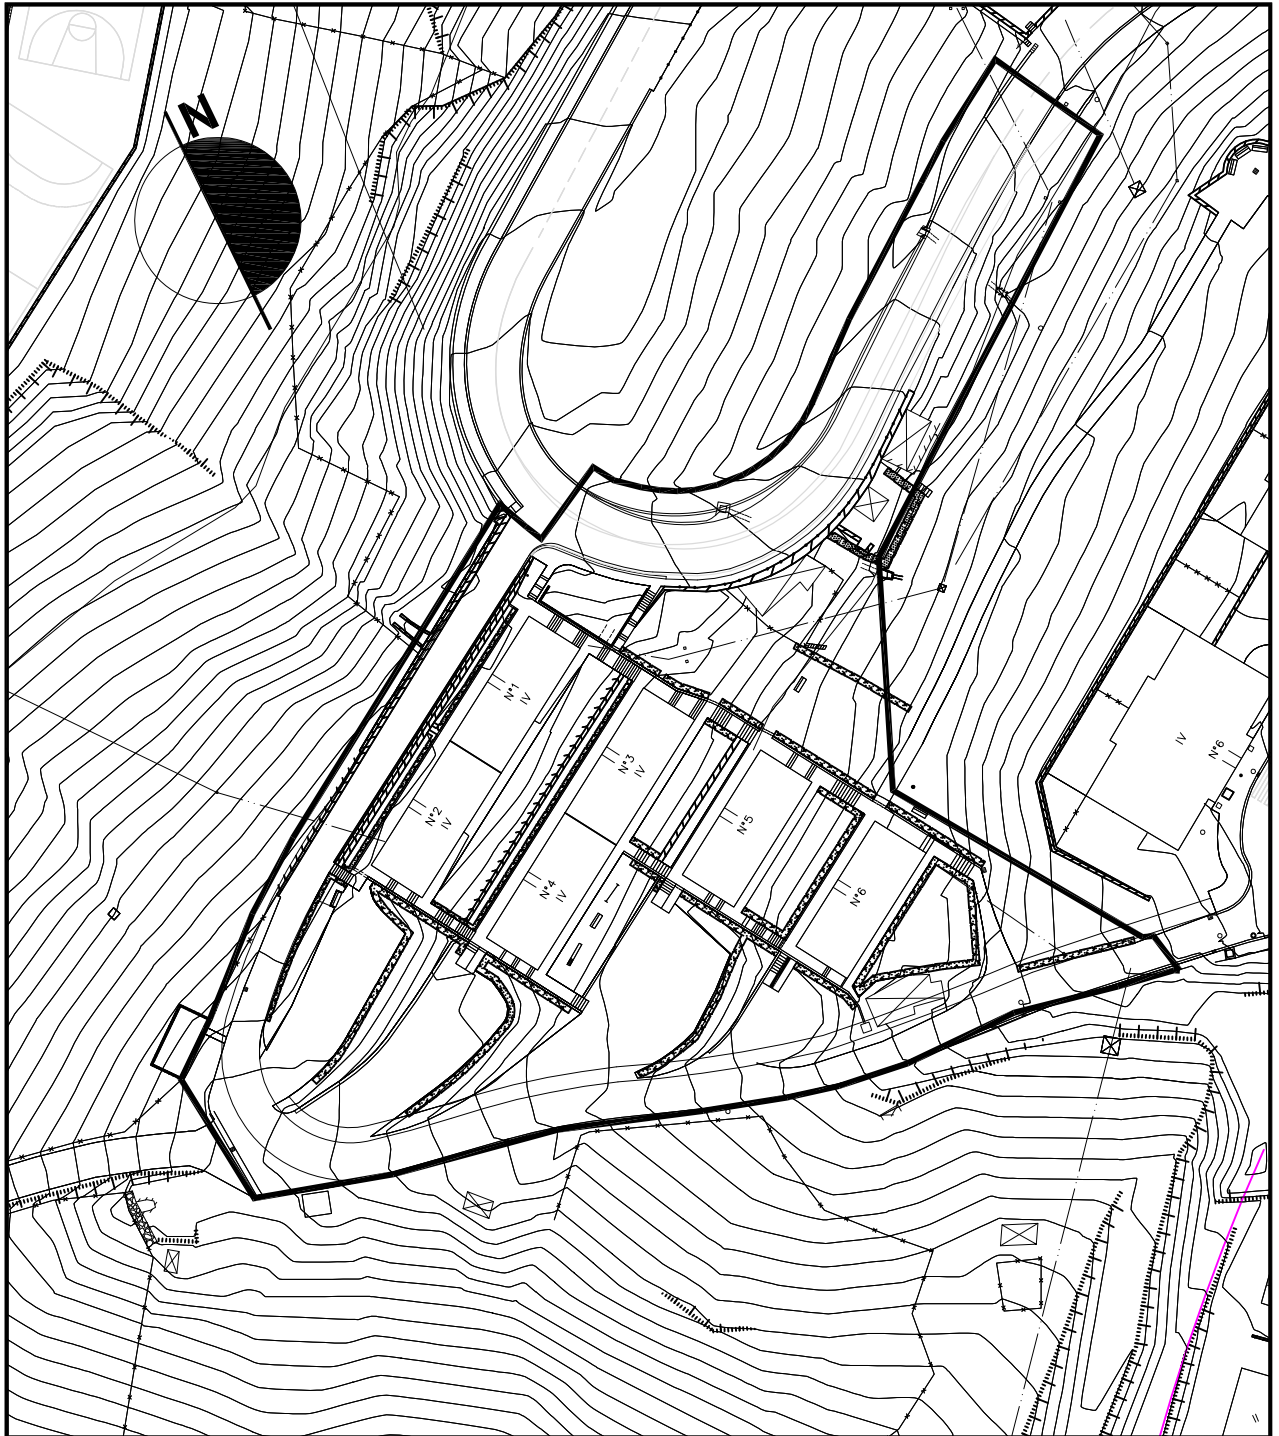

1. GAINJARRIA  
Eskala 1/1000

1. SUPERPUESTO  
Eskala 1/1000

A.I.R.10 MUNDO MEJOR AUZOA

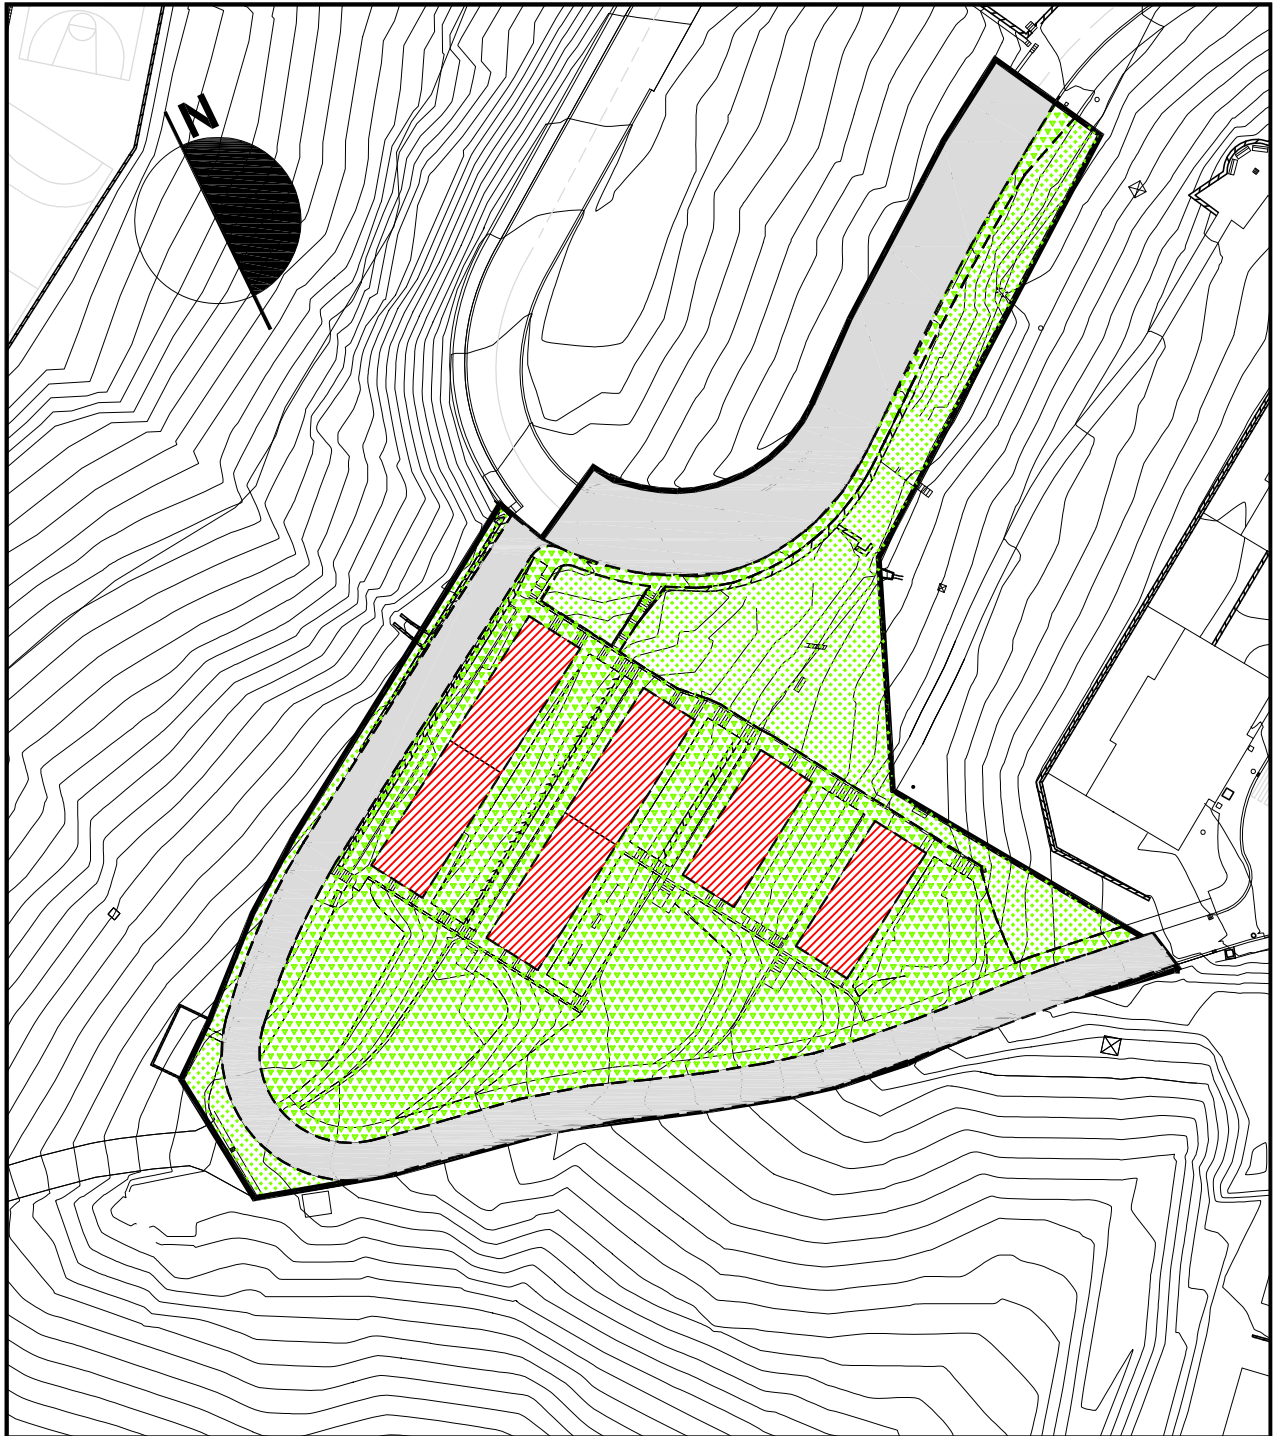

1. KALIFIKAZIO XEHEKATUA  
Eskala 1/1000


1. CALIFICACION PORMENORIZADA  
Escala 1/1000



Eskala 1/1000

A.I.R.10 MUNDO MEJOR AUZOA

Escala 1/1000

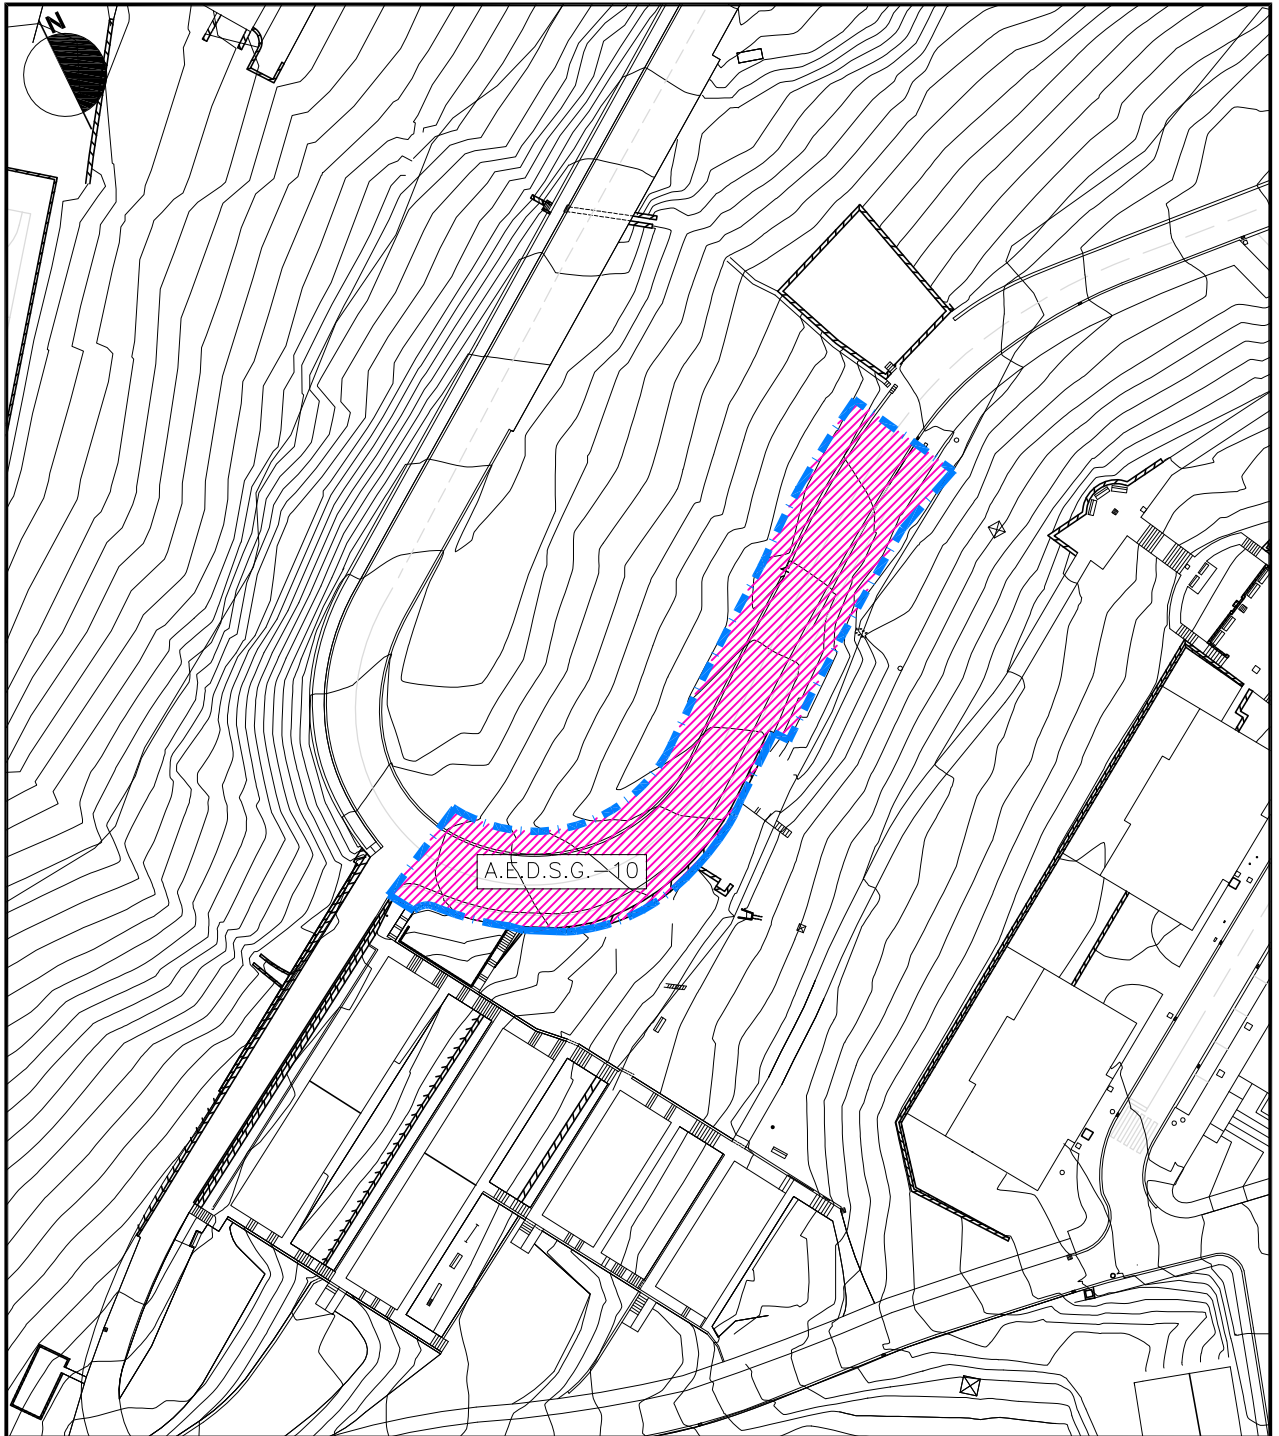

ACTUACION DE EJECUCION DE  
DOTACION - SISTEMA GENERAL;  
SISTEMA OROKOR - ZUZKIDURA  
EJEKUZIO JARDUKETA: A.E.D.S.G.-10

SUPERFICIE DE LA ACTUACION:  
JARDUKETAREN AZALERA: 1.291 M2


EMPLAZAMIENTO Y DELIMITACION  
KOKAPENA ETA ZERMUGAPENA

 LIMITE DE LA ACTUACION DE EJECUCION DE DOTACION  
ZUZKIDURA EJEKUZIO JARDUKETAREN MUGA

Eskala 1/1000

A.I.R.10 MUNDO MEJOR AUZOA

Escala 1/1000

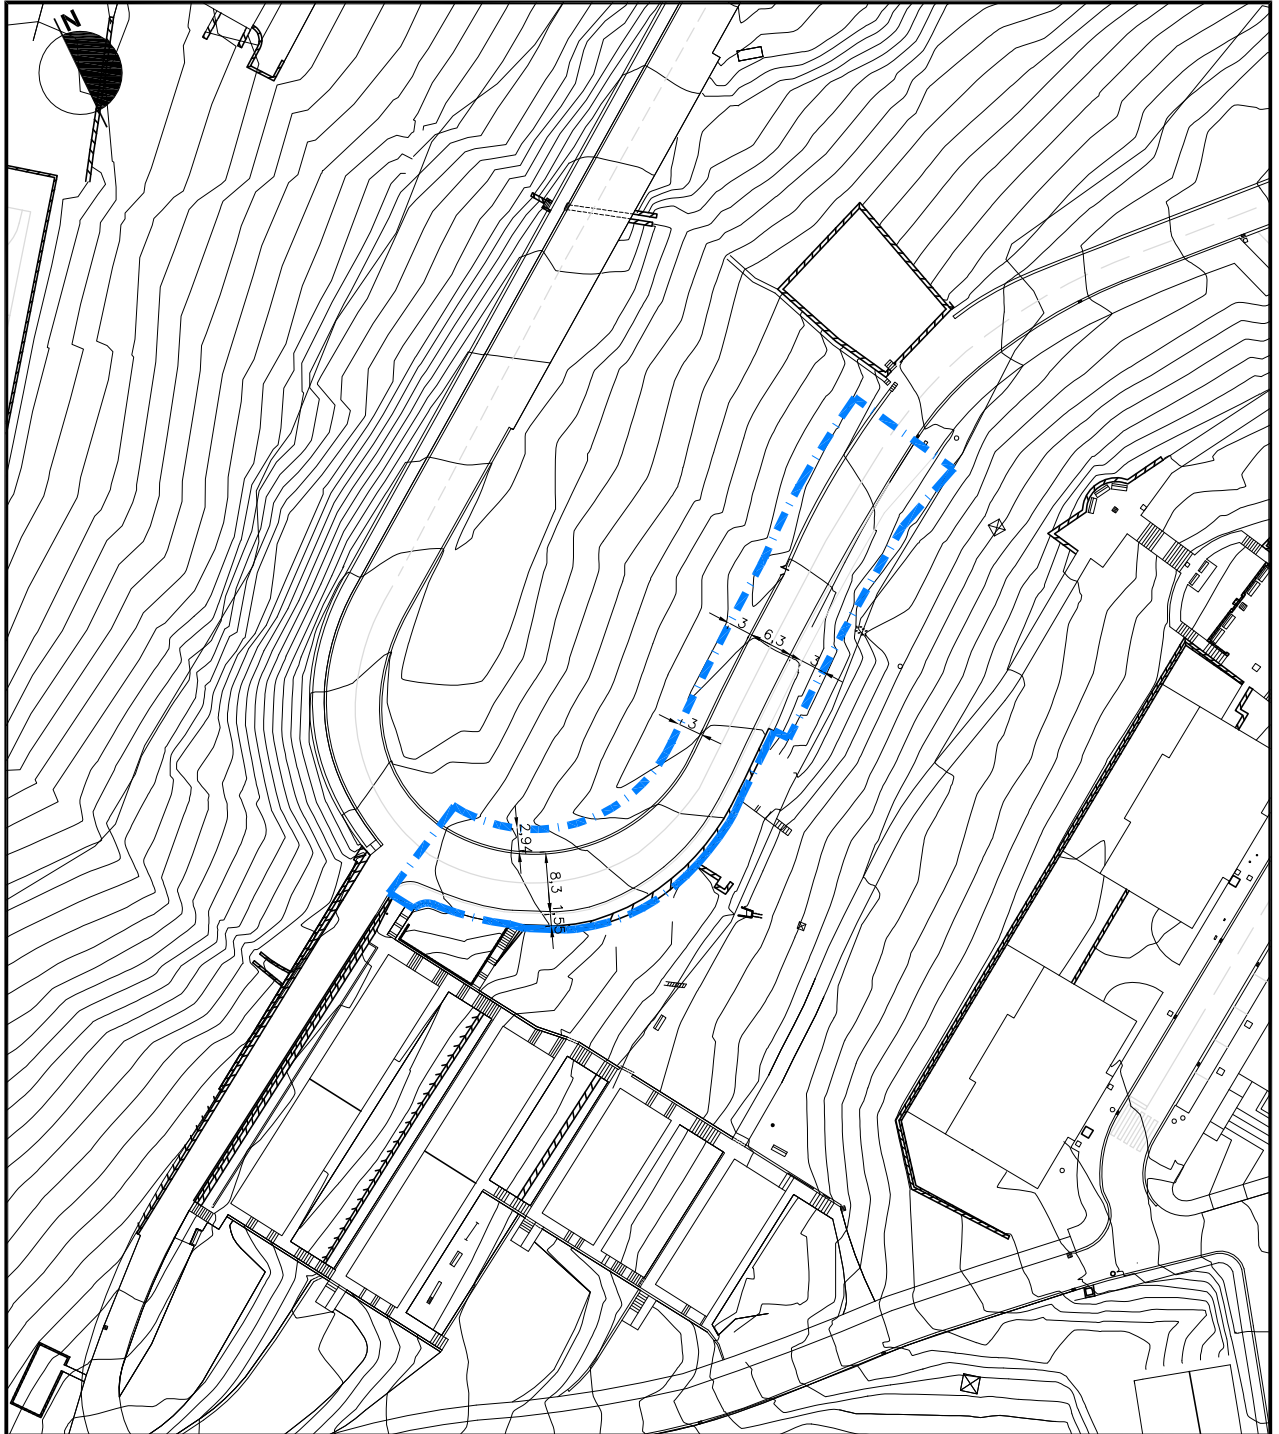

ACTUACION DE EJECUCION DE  
DOTACION - SISTEMA GENERAL;  
SISTEMA OROKOR - ZUZKIDURA  
EJEKUZIO JARDUKETA: A.E.D.S.G.-10

SUPERFICIE DE LA ACTUACION:  
JARDUKETAREN AZALERA: 1.291 M2


DEFINICION GEOMETRICA  
DEFINIZIO GEOMETRIKOA

 LIMITE DE LA ACTUACION DE EJECUCION DE DOTACION  
ZUZKIDURA EJEKUZIO JARDUKETAREN MUGA

Eskala 1/1000

A.I.R.10 MUNDO MEJOR AUZOA

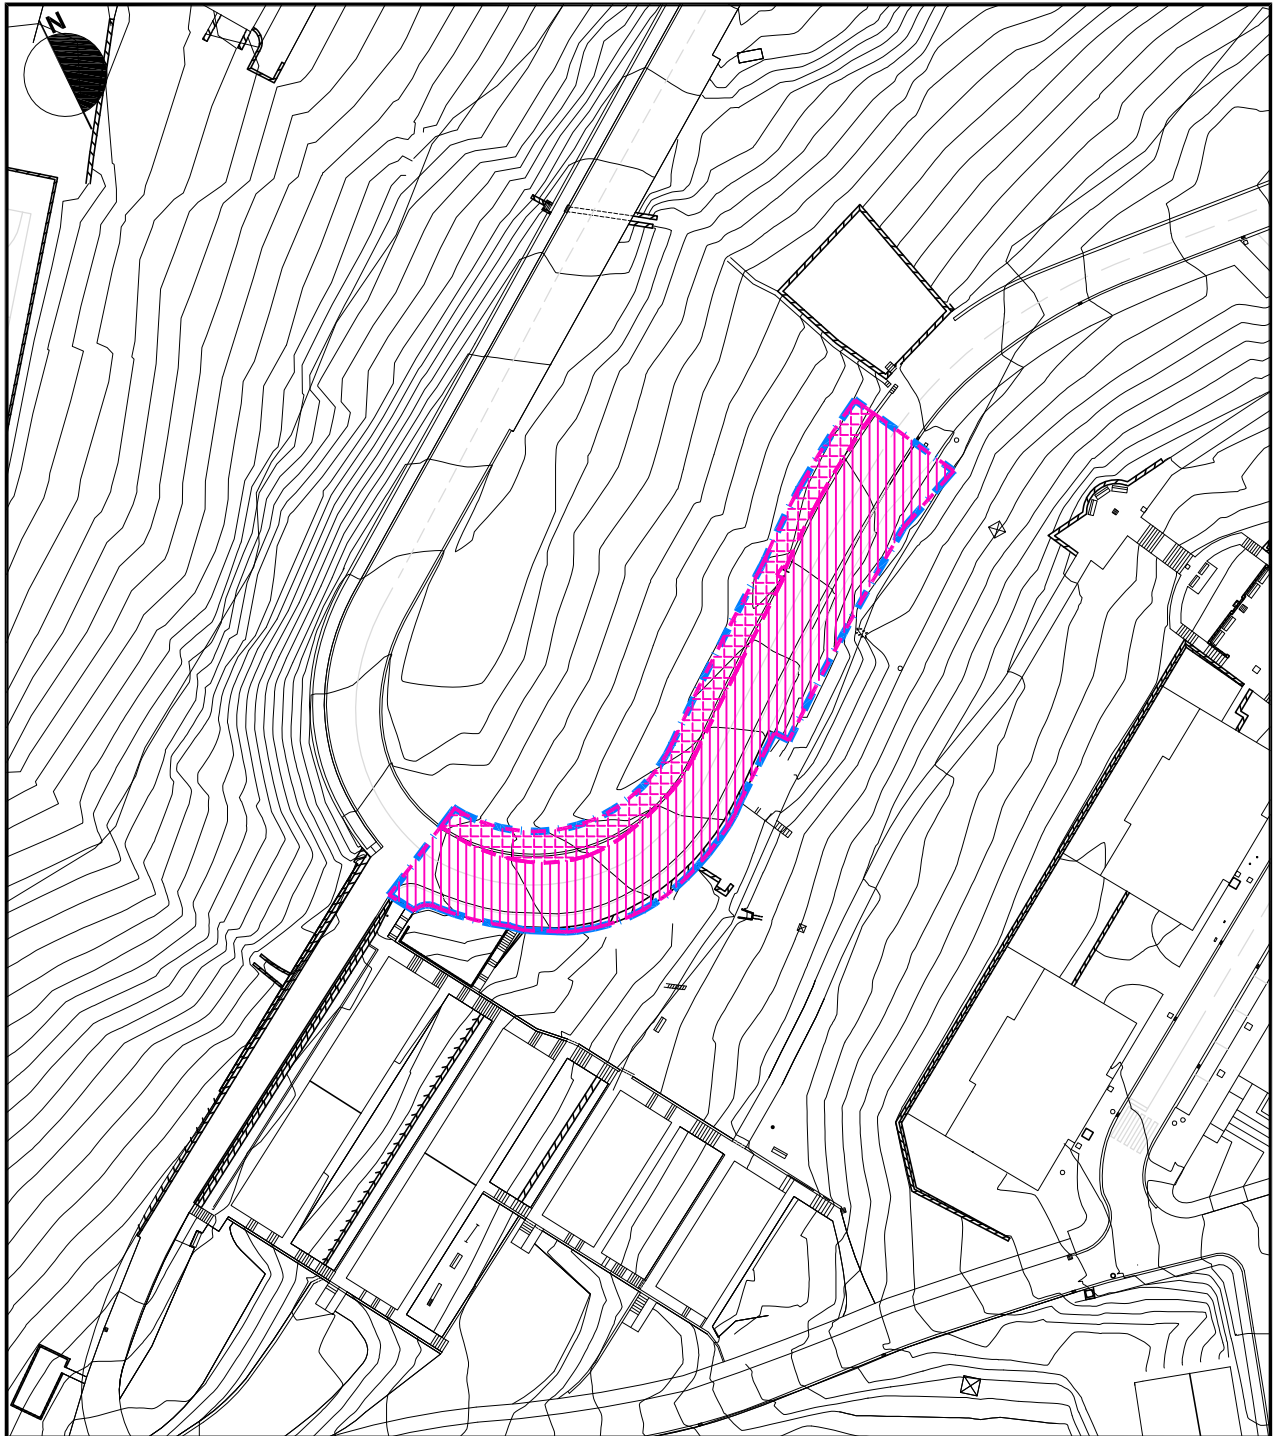


Escala 1/1000



ACTUACION DE EJECUCION DE  
DOTACION - SISTEMA GENERAL;  
SISTEMA OROKOR - ZUZKIDURA  
EJEKUZIO JARDUKETA: A.E.D.S.G.-10

SUPERFICIE DE LA ACTUACION:  
JARDUKETAREN AZALERA: 1.291 M2

DOMINIO Y USO DEL SUELO  
LURZORUAREN JABETZA ETA ERABILERA

-  LIMITE DE LA ACTUACION DE EJECUCION DE DOTACION  
ZUZKIDURA EJEKUZIO JARDUKETAREN MUGA
-  TERRENOS DE CESION DE DOMINIO Y USO PUBLICO (VIALIDAD LOCAL)  
JABETZA ETA ERABILERA PUBLIKORAKO EMANDAKO LURRAK (TOKIKO BIDEAK)
-  DEBER DE URBANIZAR  
URBANIZATZE BETEBEHARRA