



A.I.R. 15 ZULUETA

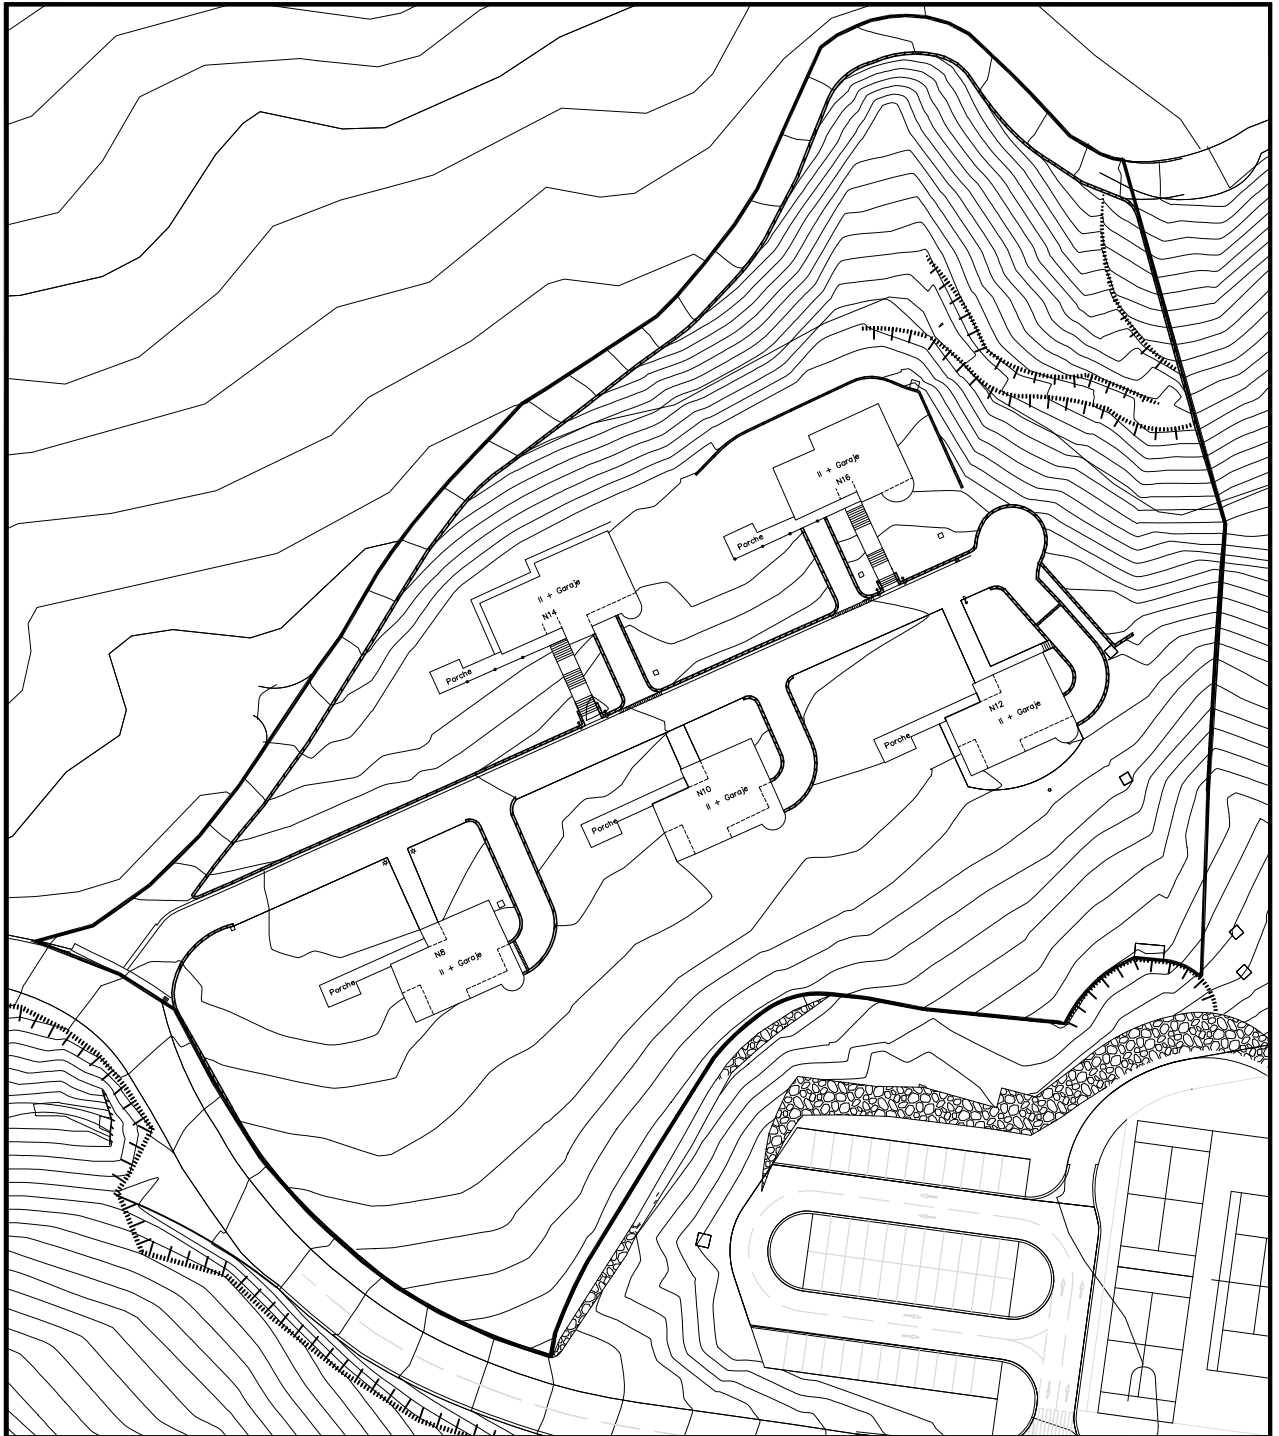

1. EGUNGO EGOERA
Eskala 1/1000

1. ESTADO ACTUAL
Escala 1/1000


A.I.R. 15 ZULUETA

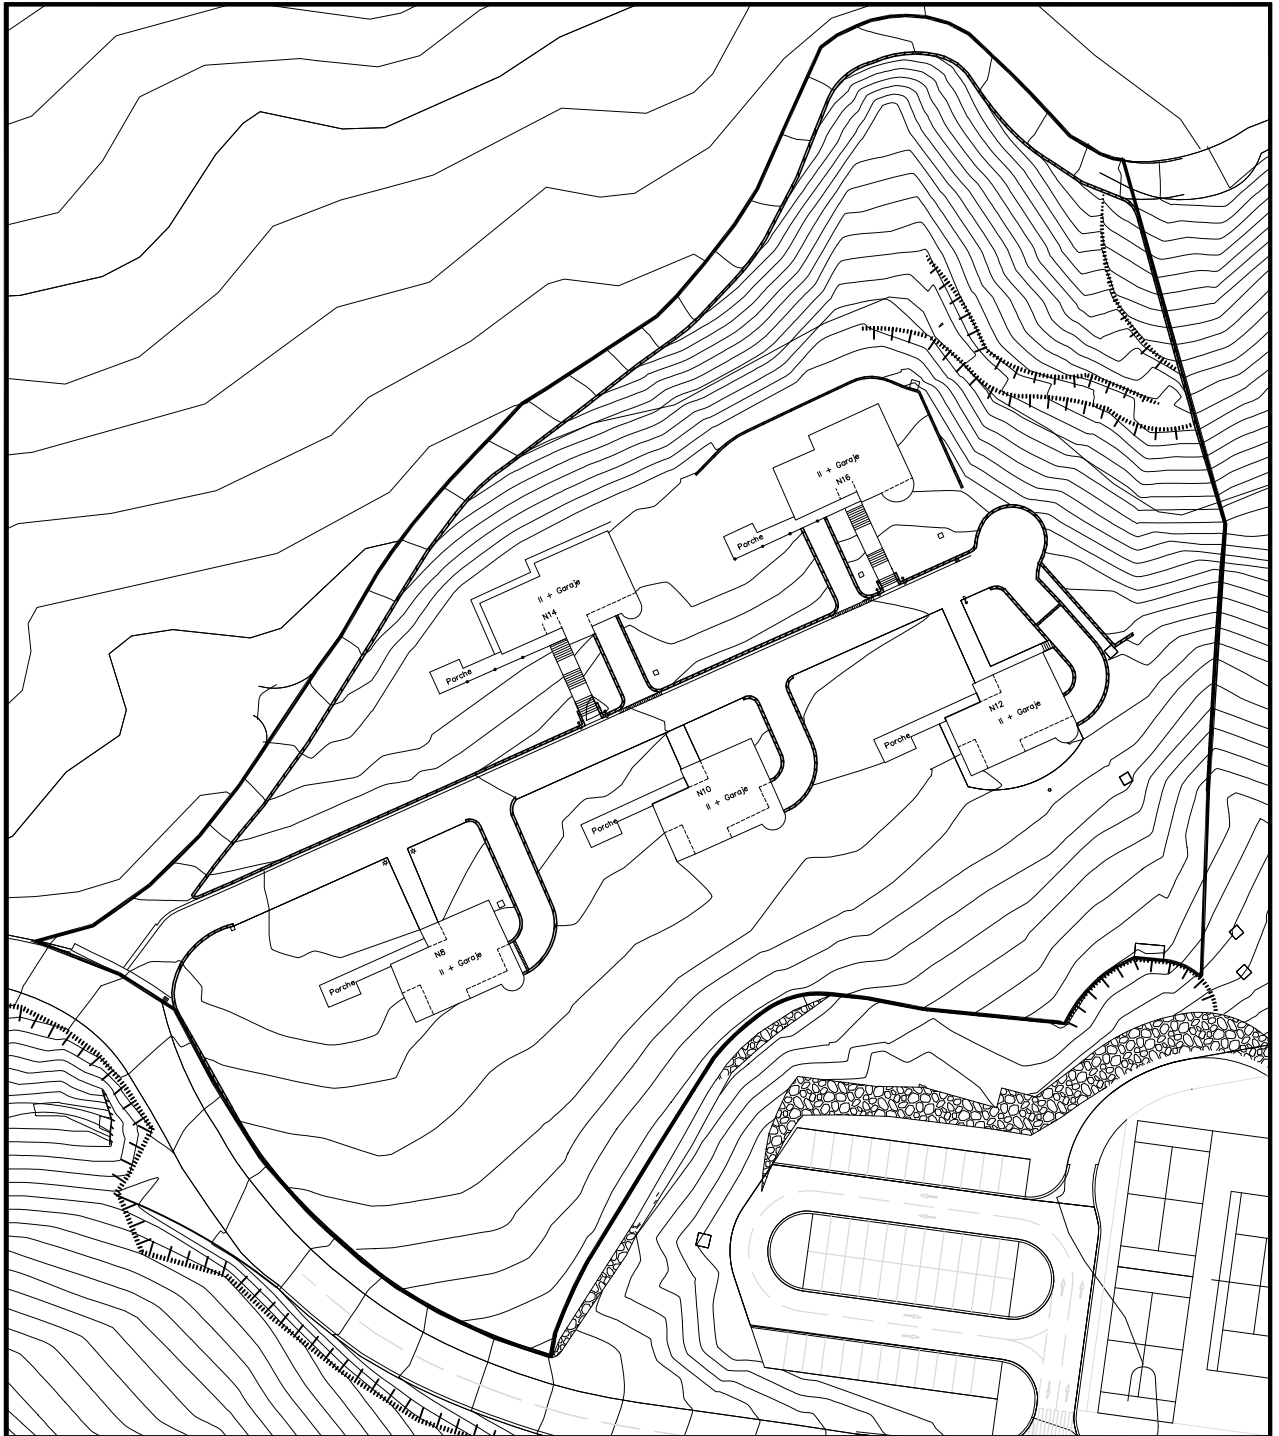

1. GAINJARRIA
Eskala 1/1000

1. SUPERPUESTO
Eskala 1/1000

A.I.R. 15 ZULUETA

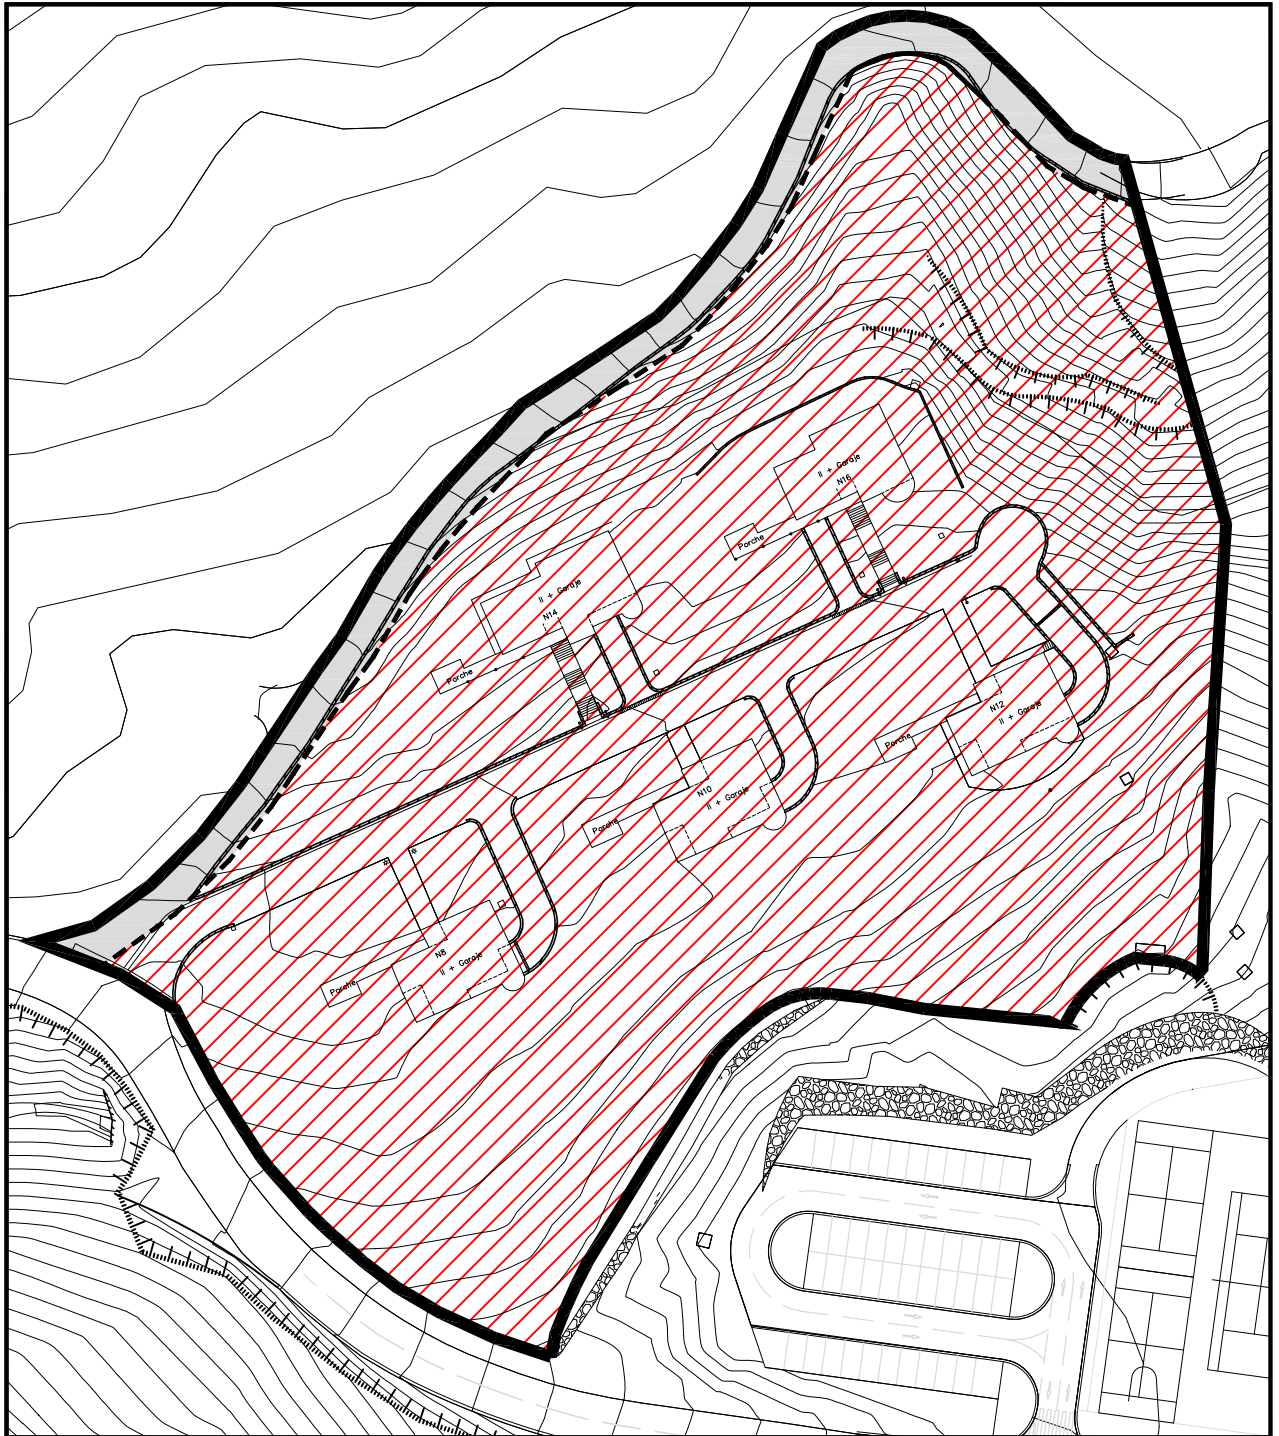

1. KALIFIKAZIO XEHEKATUA
Eskala 1/1000

1. CALIFICACION PORMENORIZADA
Escala 1/1000

a. EGOITZA ERABILERAKO LURZATIAK

Lehendiko bizitegi egoitza lurzatiak

a.1. 

e. KOMUNIKABIDEEN SISTEMA (S.O./T.S.)

Bide sareak (S.O./ T.S)

e.1.

Hiri bide nagusiak (S.O.) e.1.2.



a. PARCELAS DE USO RESIDENCIAL


a.1. Parcelas de asentamientos residenciales antiguos

e. SISTEMA DE COMUNICACIONES (S.G./S.L.)

e.1. Redes viarias (S.G./S.L)

e.1.2. Vías urbanas principales (S.G.)

A.I.R. 15 ZULUETA

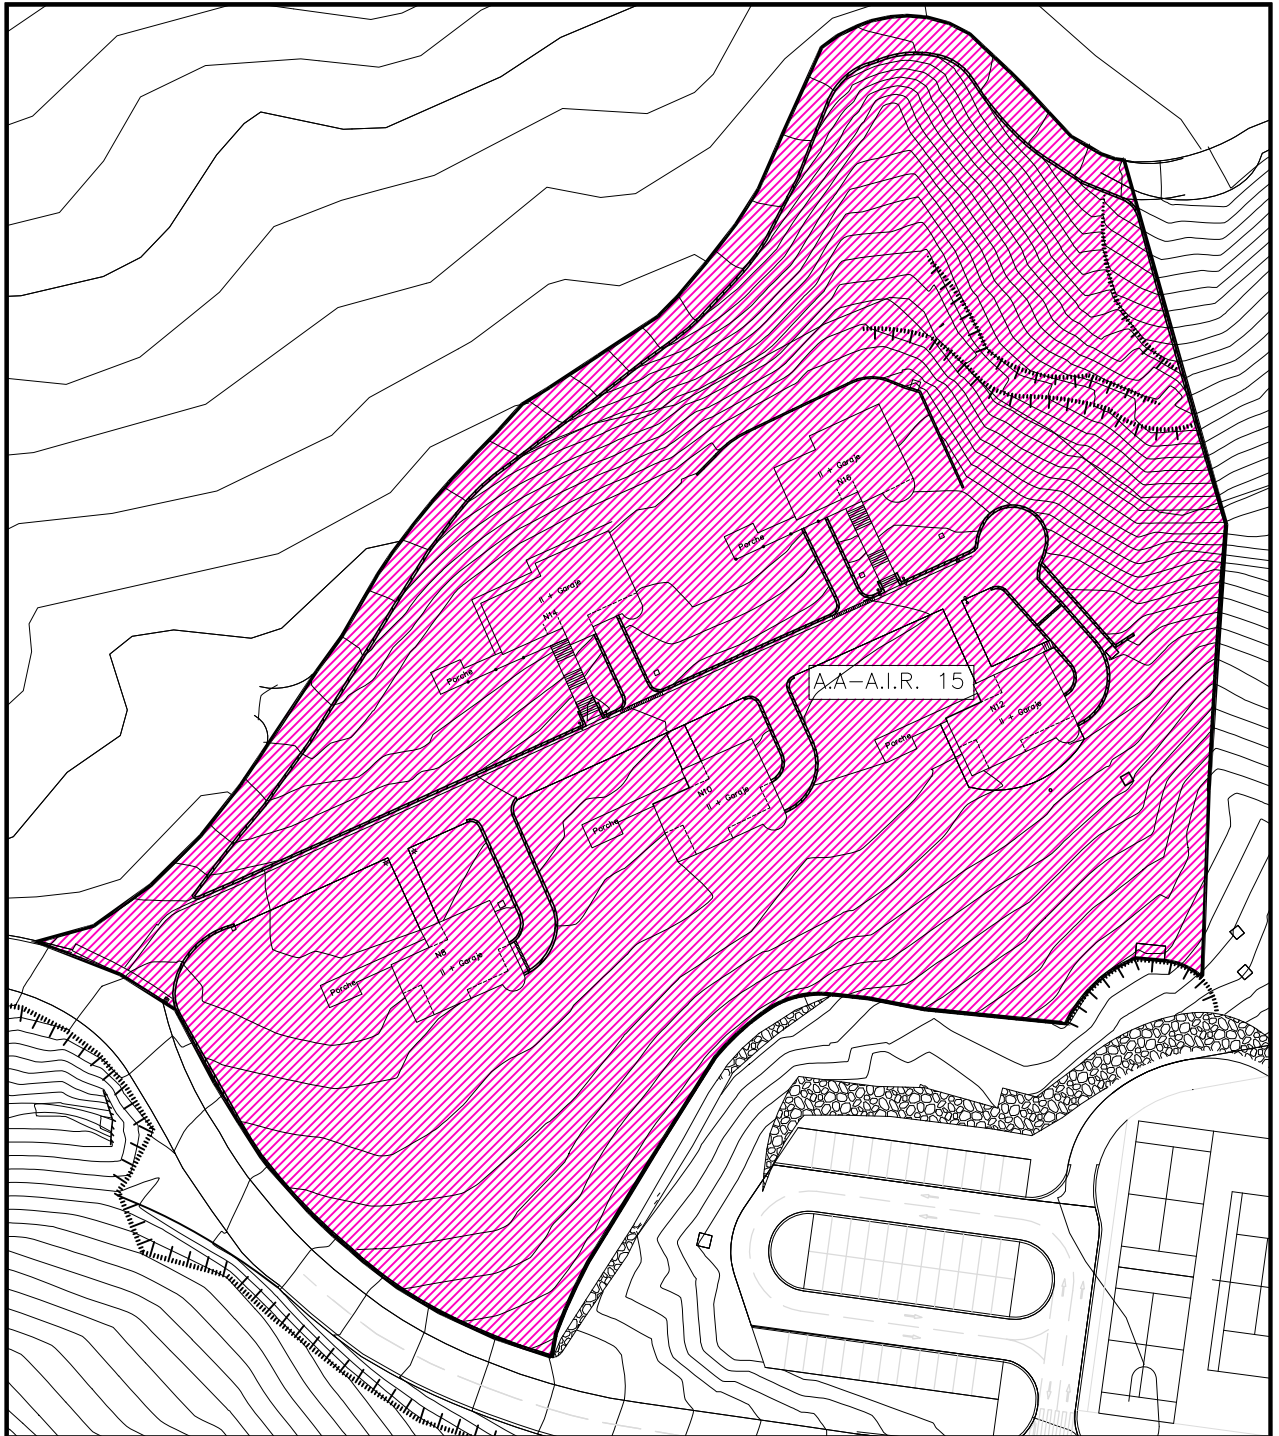

ACTUACION AISLADA:
JARDUKETA ISOLATUA: A.A.-A.I.R. 15

SUPERFICIE DE LA ACTUACION:
JARDUKETAREN AZALERA: 14.309 M2

EMPLAZAMIENTO Y DELIMITACION
KOKAPENA ETA ZERMUGAPENA

 LIMITE DE LA ACTUACION AISLADA
JARDUKETA ISOLATUAREN LIMITEA