


Eskala 1/2000

A.I.IF. 5 ESPACIO VERDE EDAR

Escala 1/2000

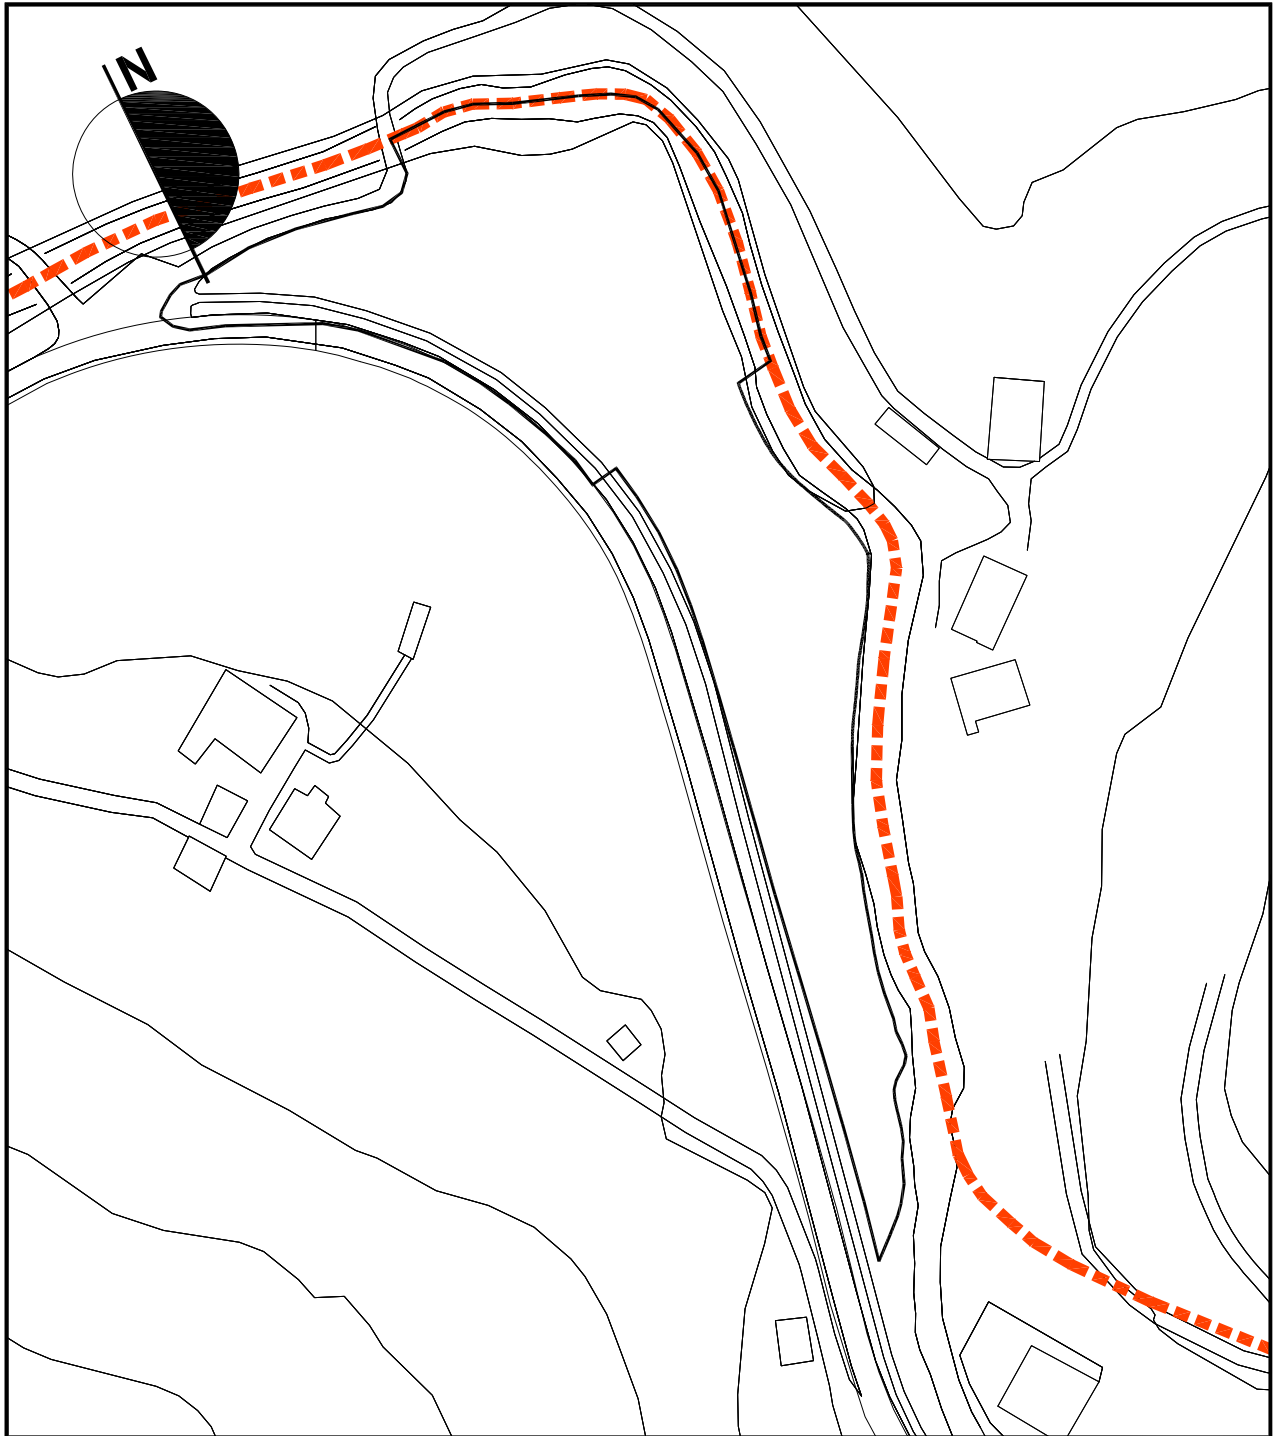


1. EGUNGO EGOERA
Eskala 1/2000

1. ESTADO ACTUAL
Escala 1/2000

Eskala 1/2000

A.I.IF. 5 ESPACIO VERDE EDAR

Escala 1/2000

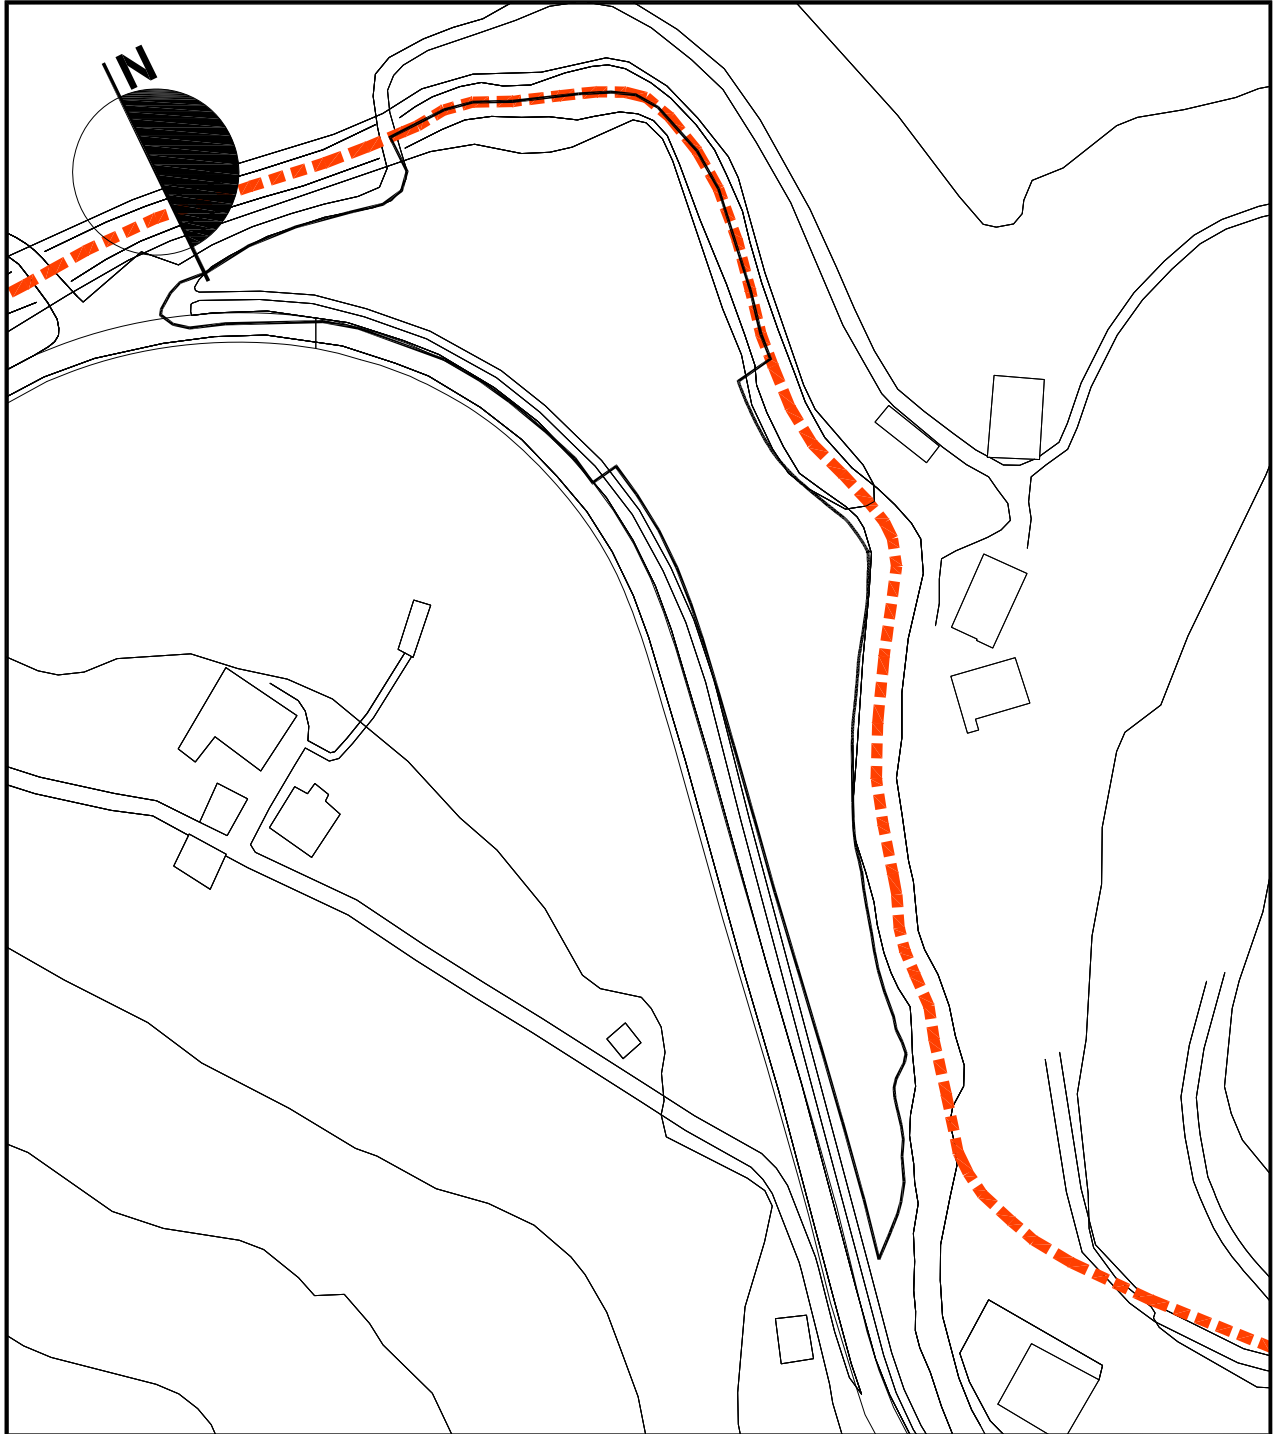

1. GAINJARRIA
Eskala 1/2000


1. SUPERPUESTO
Escala 1/2000



Eskala 1/2000

A.I.IF. 5 ESPACIO VERDE EDAR

Escala 1/2000

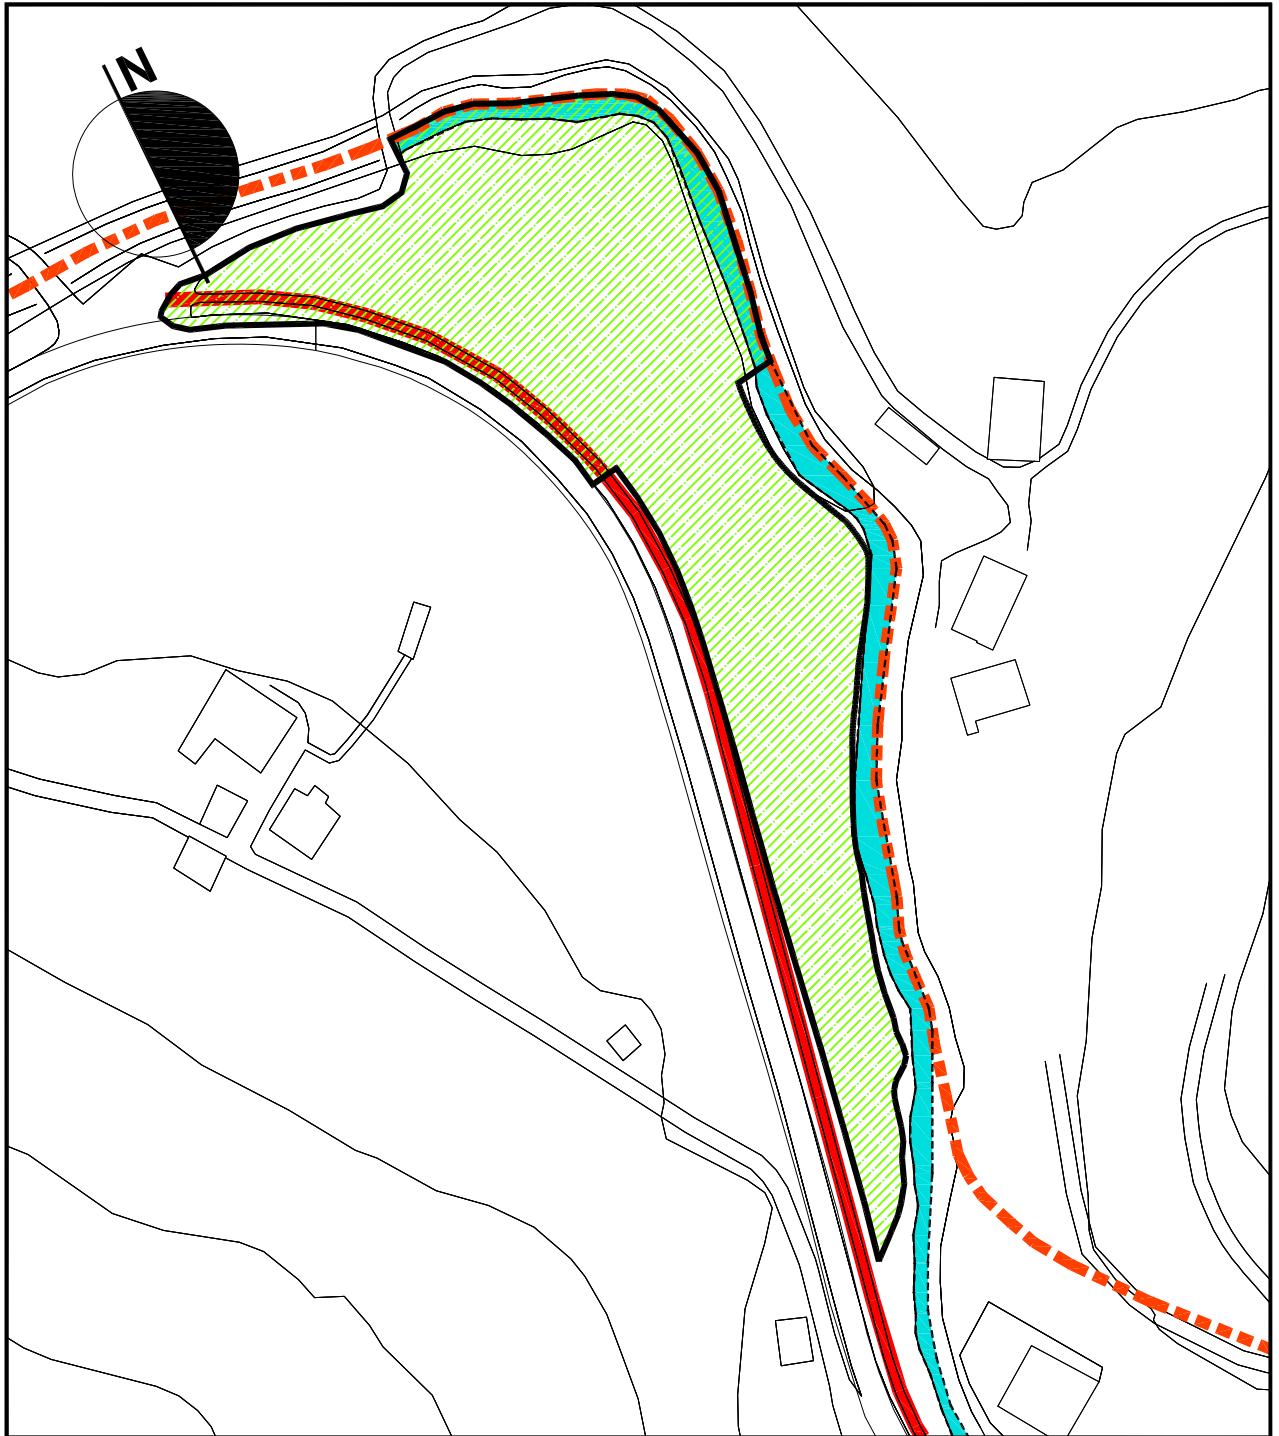

1. KALIFIKAZIO XEHEKATUA
Eskala 1/2000

1. CALIFICACIÓN PORMENORIZADA
Escala 1/2000

e. KOMUNIKABIDEEN SISTEMA (S.O./T.S.)

Bide sareak (S.O./ T.S.) e.1.

Bidegorri (S.O.) e.1.3.

f. ESPAZIO LIBREAK (S.O./T.S.)

Parke ruraleko espazio libreak (T.S.) f.2.

i. ERREKA EREMUA

e. SISTEMA DE COMUNICACIONES (S.G./S.L.)

e.1. Redes viarias (S.G./S.L.)

e.1.3 Bidegorri (S.G.)

f. ESPACIOS LIBRES (S.G./S.L.)

f.2. Espacios libres de parque rural (S.L.)


i. ZONAS DE CAUCES FLUVIALES



Eskala 1/2000

A.I.F. 5 ESPACIO VERDE EDAR

Escala 1/2000

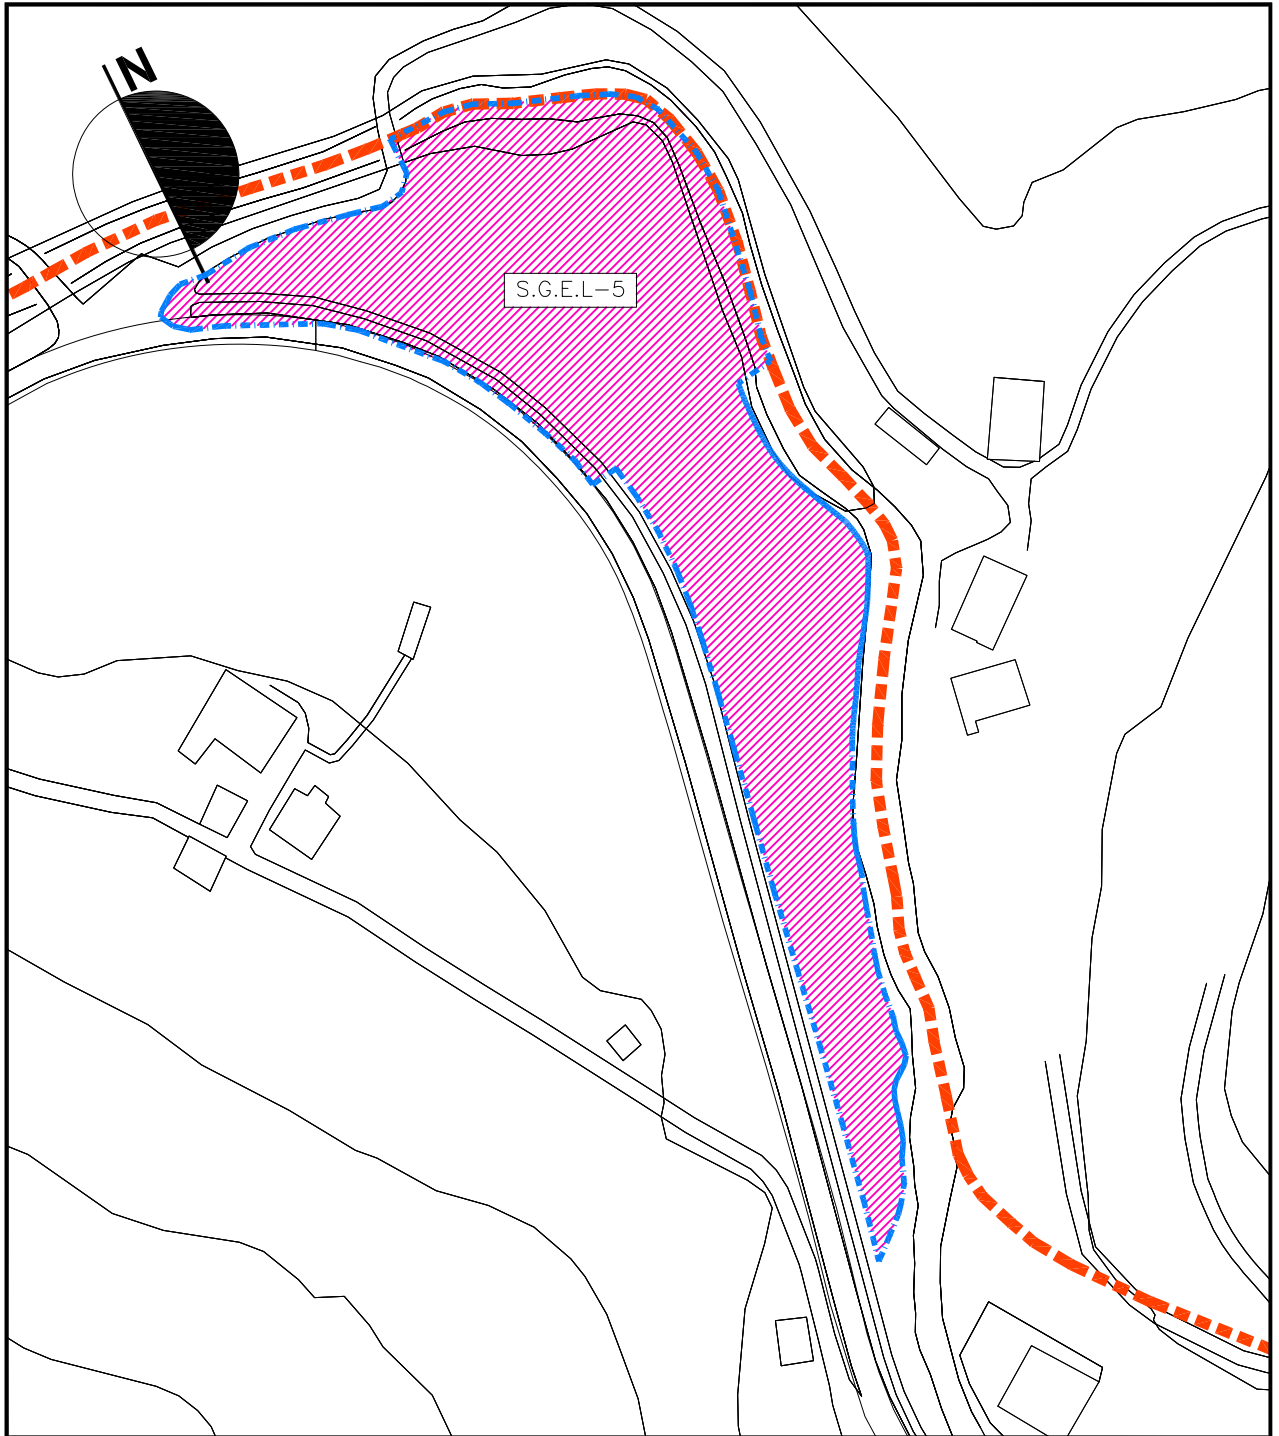

SISTEMA GENERAL DE
ESPACIOS LIBRES:
ESPAZIO LIBREEN
SISTEMA OROKORRA: S.G.E.L.-5

SUPERFICIE DEL SISTEMA GENERAL:
SISTEMA OROKORRAREN AZALERA:
14.957 M2


EMPLAZAMIENTO Y DELIMITACION
KOKAPENA ETA ZERMUGAPENA

 LIMITE DEL SISTEMA GENERAL
SISTEMA OROKORRAREN MUGA

Eskala 1/2000

A.I.IF. 5 ESPACIO VERDE EDAR

Escala 1/2000

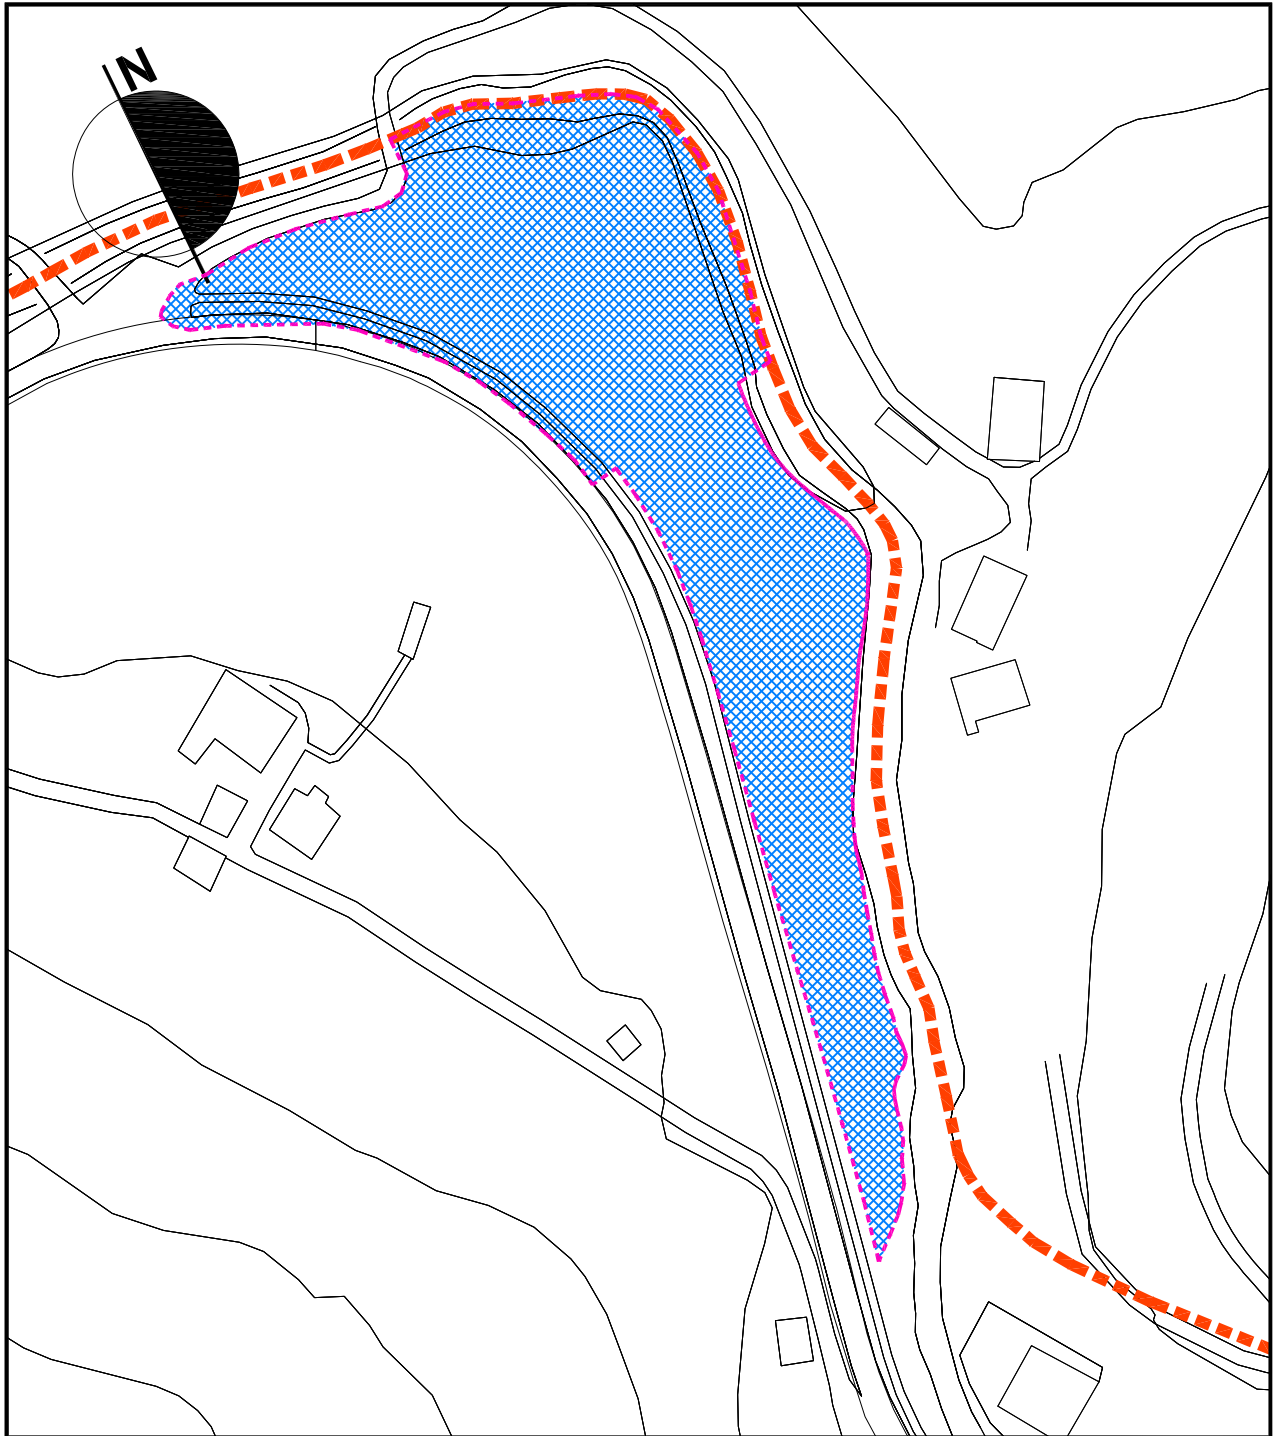


ACTUACION DE SISTEMA GENERAL:
SISTMEA OROKOR
JARDUKETA: S.G.E.L.- 5

SUPERFICIE DE LA ACTUACION:
JARDUKETAREN AZALERA: 14.957 M2

DOMINIO Y USO DEL SUELO
LURZORUAREN JABETZA ETA ERABILERA

 LIMITE DEL SISTEMA GENERAL
SISTEMA OROKORRAREN MUGA

 DOMINIO Y USO PUBLICO
JABETZA ETA ERABILERA PUBLIKOA