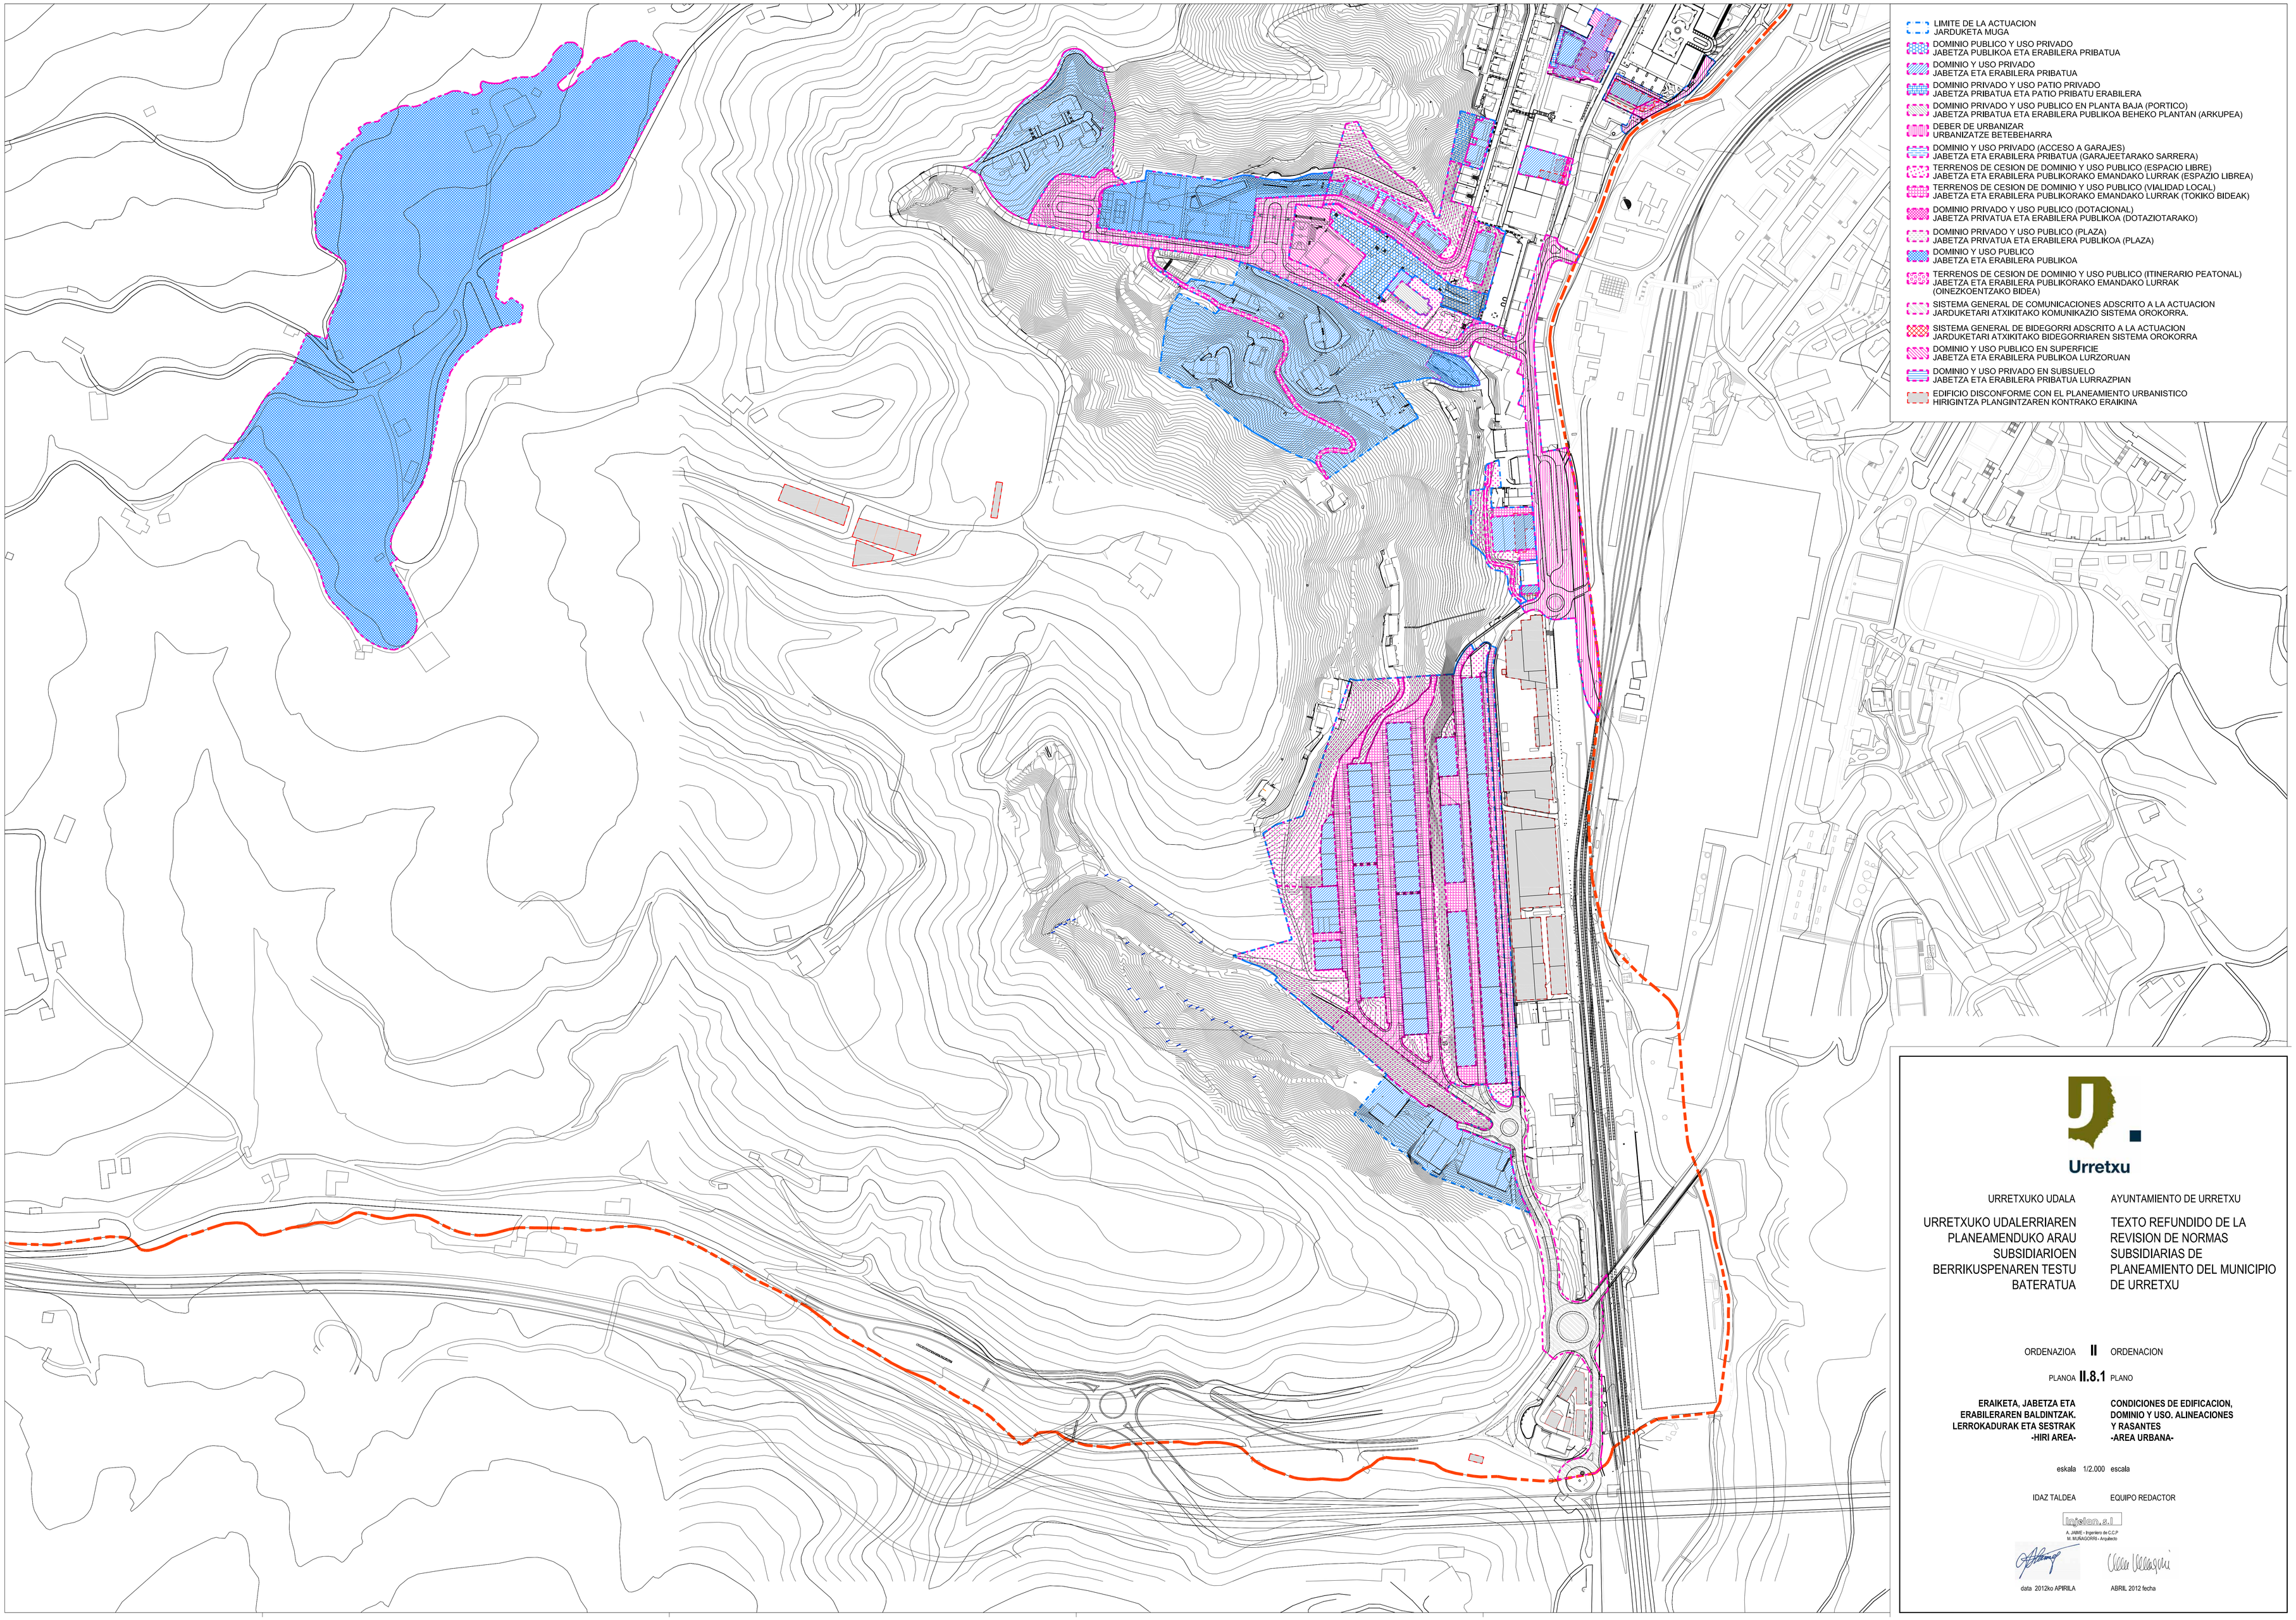

Urretxu

URRETXUKO UDALA

AYUNTAMIENTO DE URRETXU

URRETXUKO UDALERRIAREN PLANEAMENDUKO ARAU SUBSIDIARIOEN BERRIKUSPENAREN TESTU BATERATUA

TEXTO REFUNDIDO DE LA REVISION DE NORMAS SUBSIDIARIAS DE PLANEAMIENTO DEL MUNICIPIO DE URRETXU

ORDENAZIOA **II** ORDENACION

PLANOA **II.8.1** PLANO

ERAIKETA, JABETZA ETA ERABILERAREN BALDINTZAK. LERROKADURAK ETA SESTRAK -HIRI AREA-

CONDICIONES DE EDIFICACION, DOMINIO Y USO. ALINEACIONES Y RASANTES -AREA URBANA-

eskala 1/2.000 escala

IDAZ TALDEA

EQUIPO REDACTOR

Intelsa, s.l.
A. JAIME - Ingeniero de C.C.P.
M. MURUGORRI - Arquitecto

data 2012ko APIRILA

ABRIL 2012 fecha