


Escala 1/1000

ALIF. 2 PAGOETA / BIDEAK

Escala 1/1000

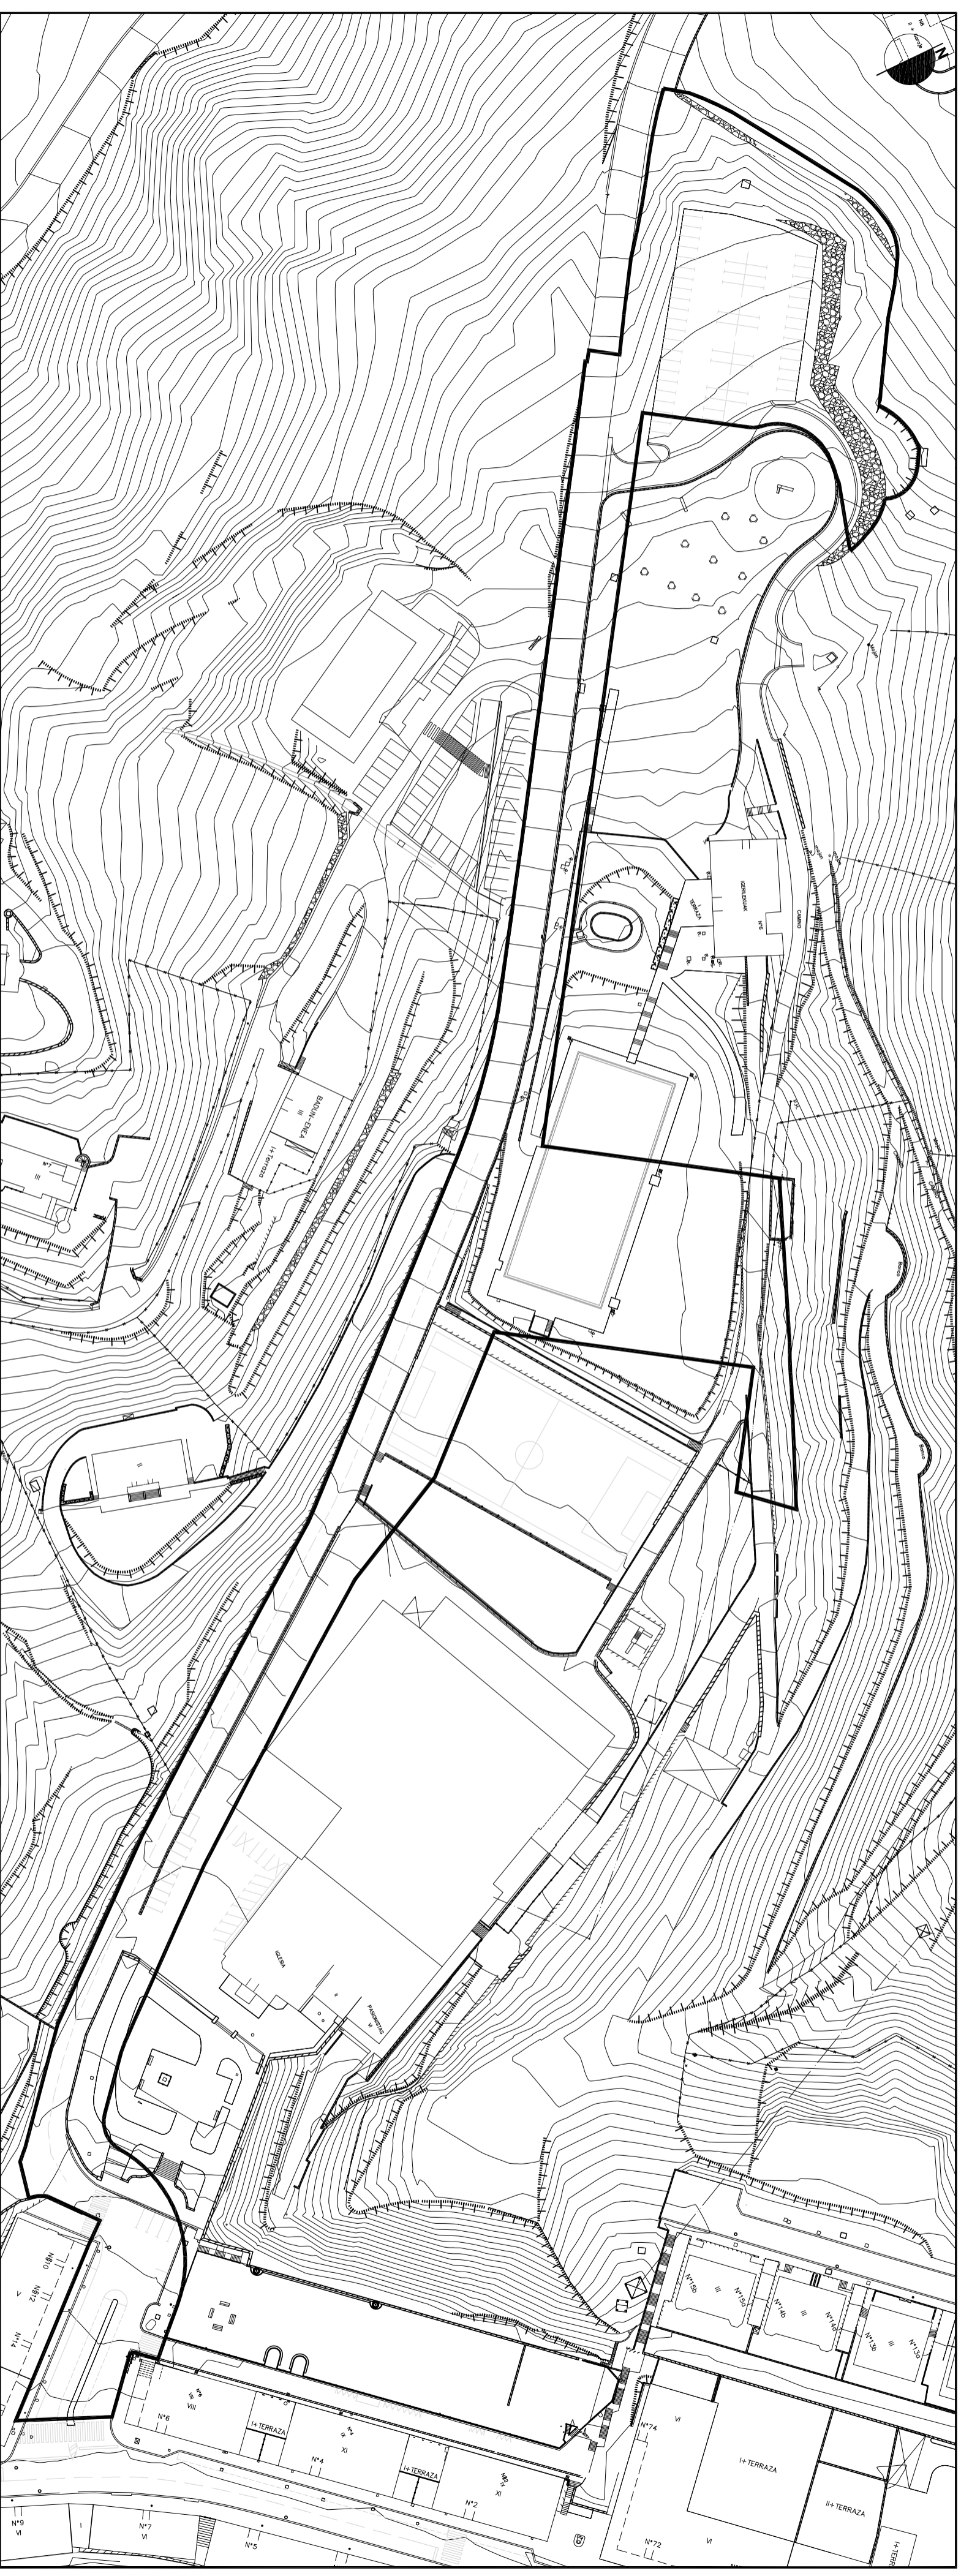

1. EGUINGO EGOERA
Escala 1/1000

1. ESTADO ACTUAL
Escala 1/1000

Escala 1/1000

ALIF. 2 PAGOETA / BIDEAK

Escala 1/1000




1. GAINJARRIA
Escala 1/1000

1. SUPERPUJESTO
Escala 1/1000

Escala 1/1000

ALIF. 2 PAGOETA / BIDEAK

Escala 1/1000

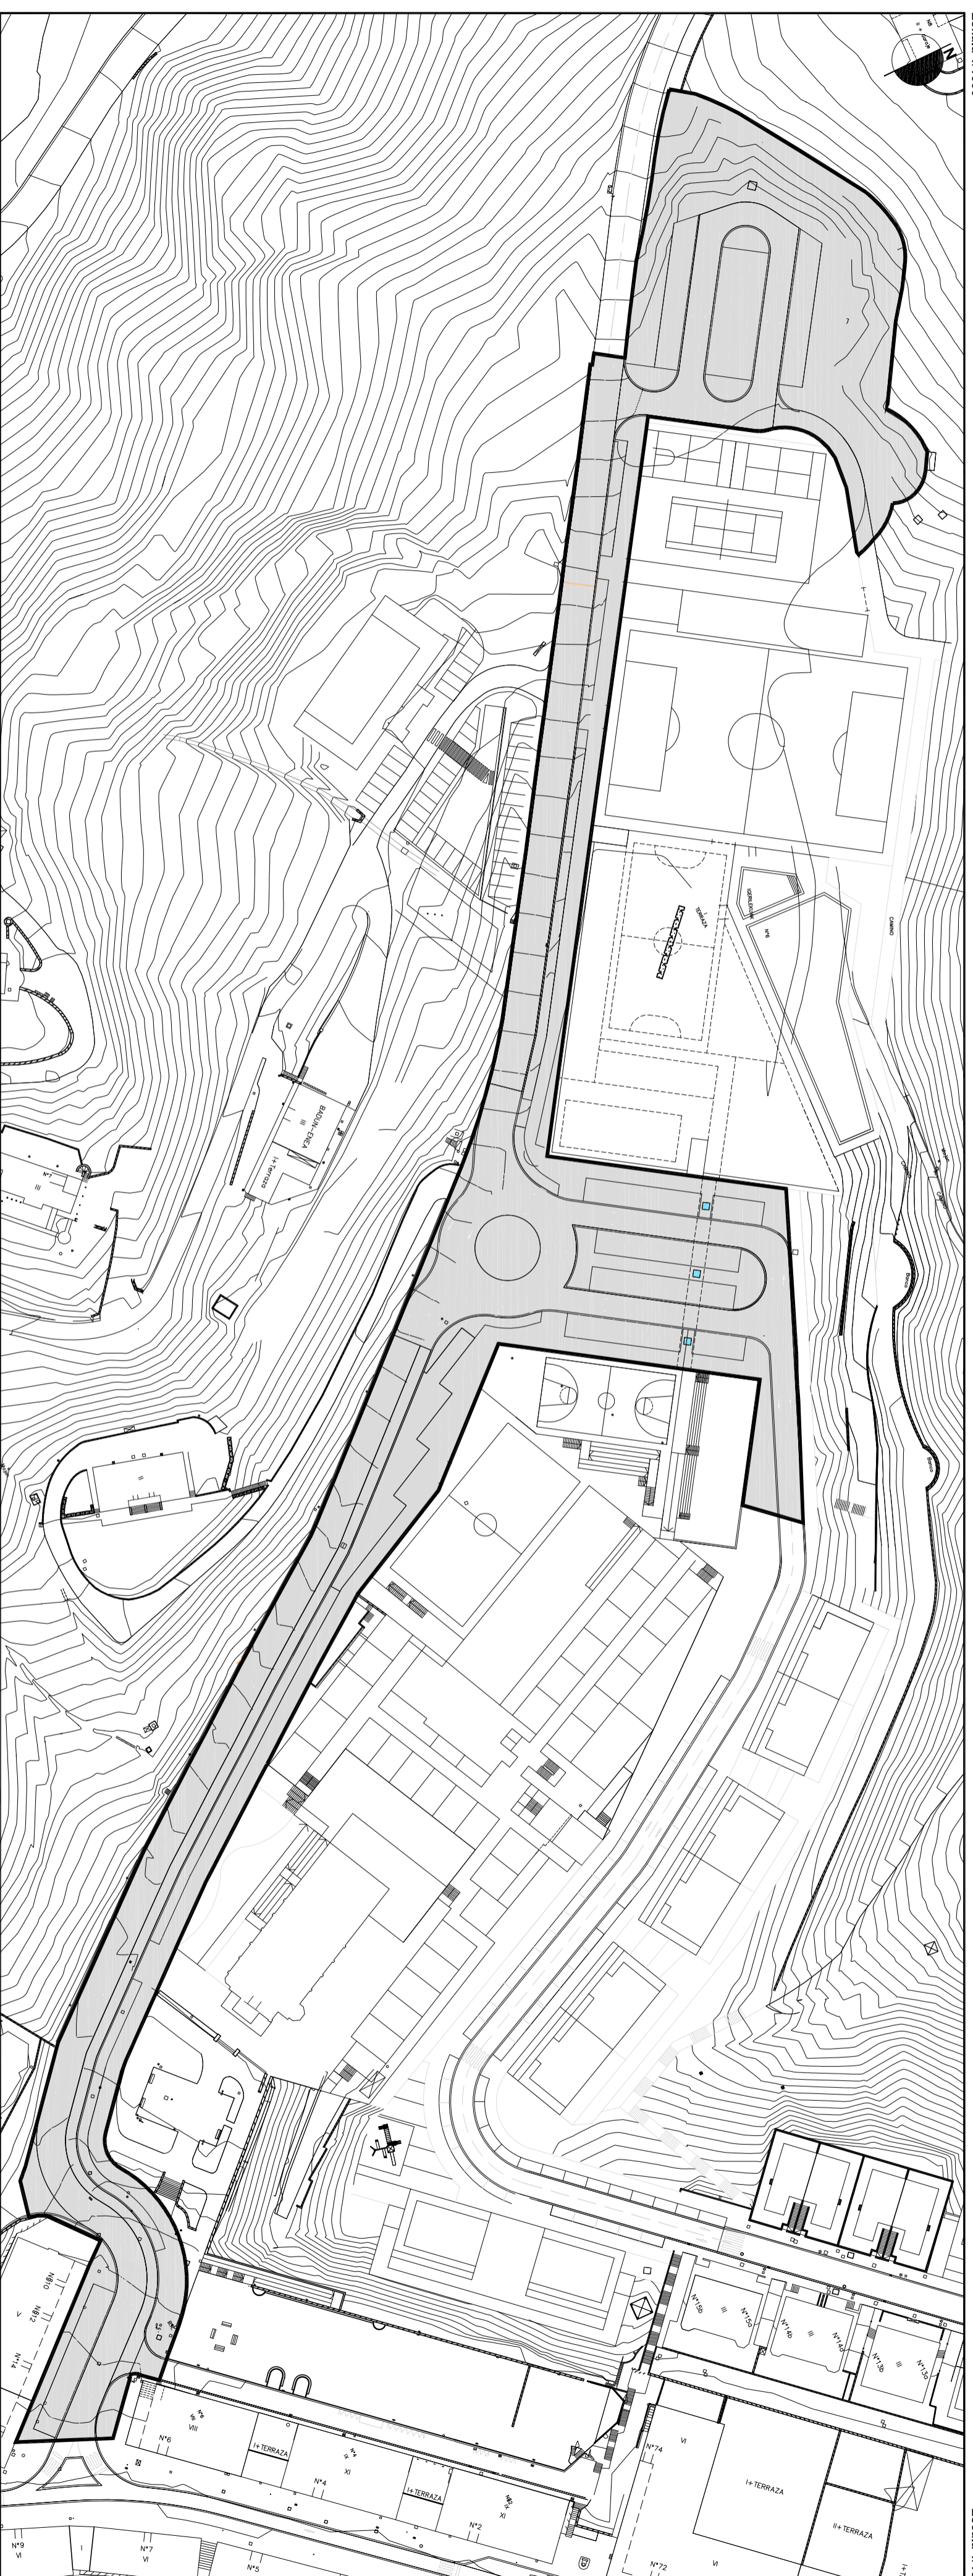


1. ZONAKATZE XEHERKATUA
Escala 1/1000

1. ZONIFICACION POR MENORIZADA
Escala 1/1000

e. KOMUNIKABIDEN SISTEMA (S.O./T.S.)

e. SISTEMA DE COMUNICACIONES (S.G./S.L.)

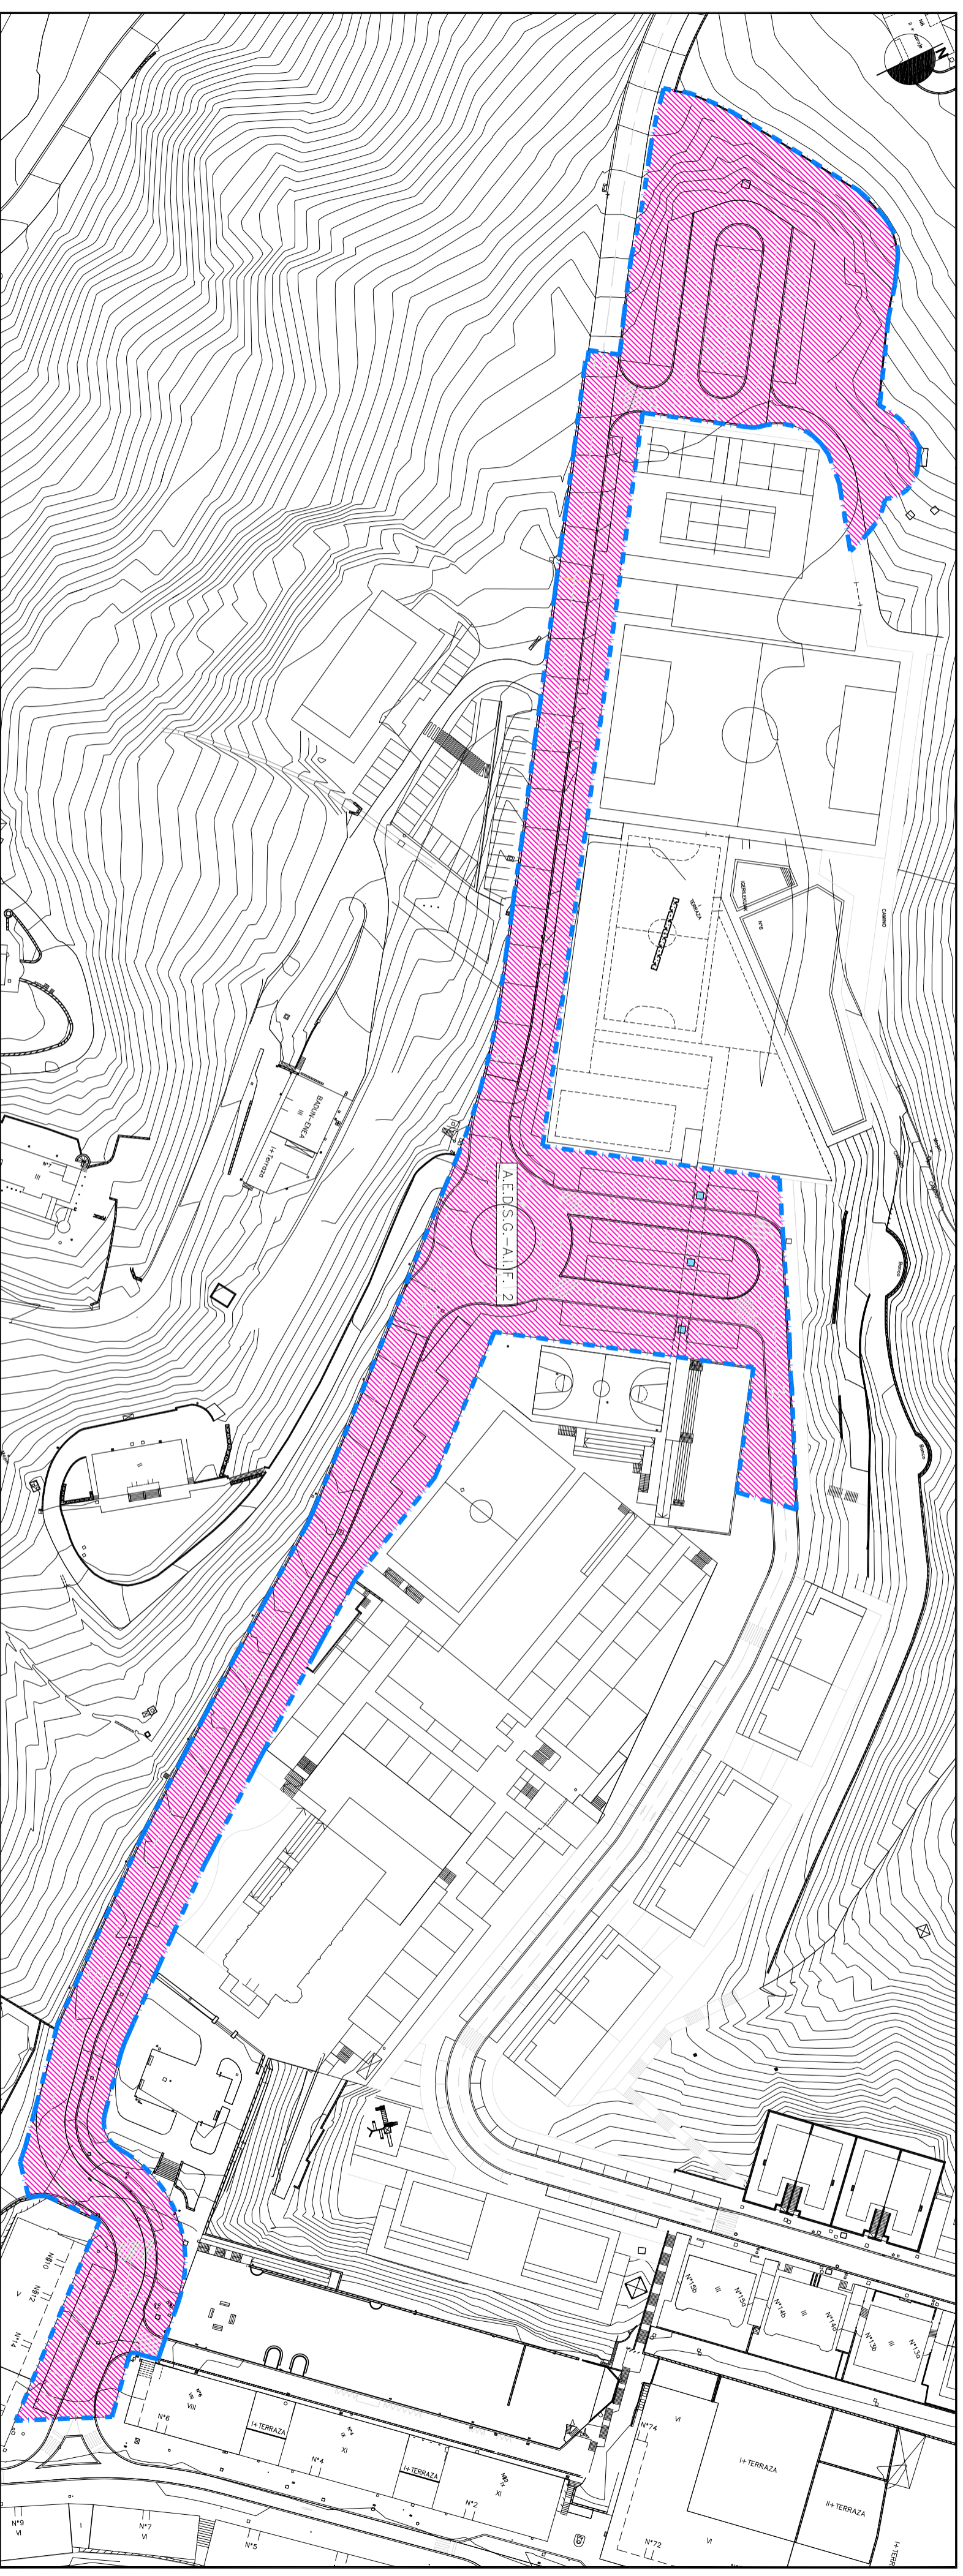

- | | |
|---------------------------------------|---|
| Bide sareak (S.O./T.S.) e.1. | Redes viarias (S.G./S.L.) e.1. |
| Errepideak (S.O.) e.1.1. | e.1.1. Carreteras (S.G.) |
| Hiri bide nagusiak (S.O./T.S.) e.1.2. | e.1.2. Vías urbanas principales (S.G./S.L.) |
| Bidegorri (S.O.) e.1.3. | e.1.3. Bidegorri (S.G.) |
| Trenbide sareak (S.O.) e.2. | Redes ferroviarias (S.G.) e.2. |



ACTUACION DE EJECUCION DE:
DOTACION - SISTEMA GENERAL:
SISTEMA OROKOR - ZUZKIDURA
EJEKUZIO JARDUKETA: A.E.D.S.G.
ALIF. 2

SUPERFICIE DE LA ACTUACION: 14.078 M2
JARDUKETAREN AZALERA:


EMPLAZAMIENTO Y DELIMITACION
KOKAPENA ETA ZERNUGAPENA

 LIMITE DE LA ACTUACION DE EJECUCION DE DOTACION
 ZUZKIDURA EJEKUZIO JARDUKETAREN MUGA

Escala 1/1000

ALIF. 2 PAGOETA / BIDEAK

Escala 1/1000

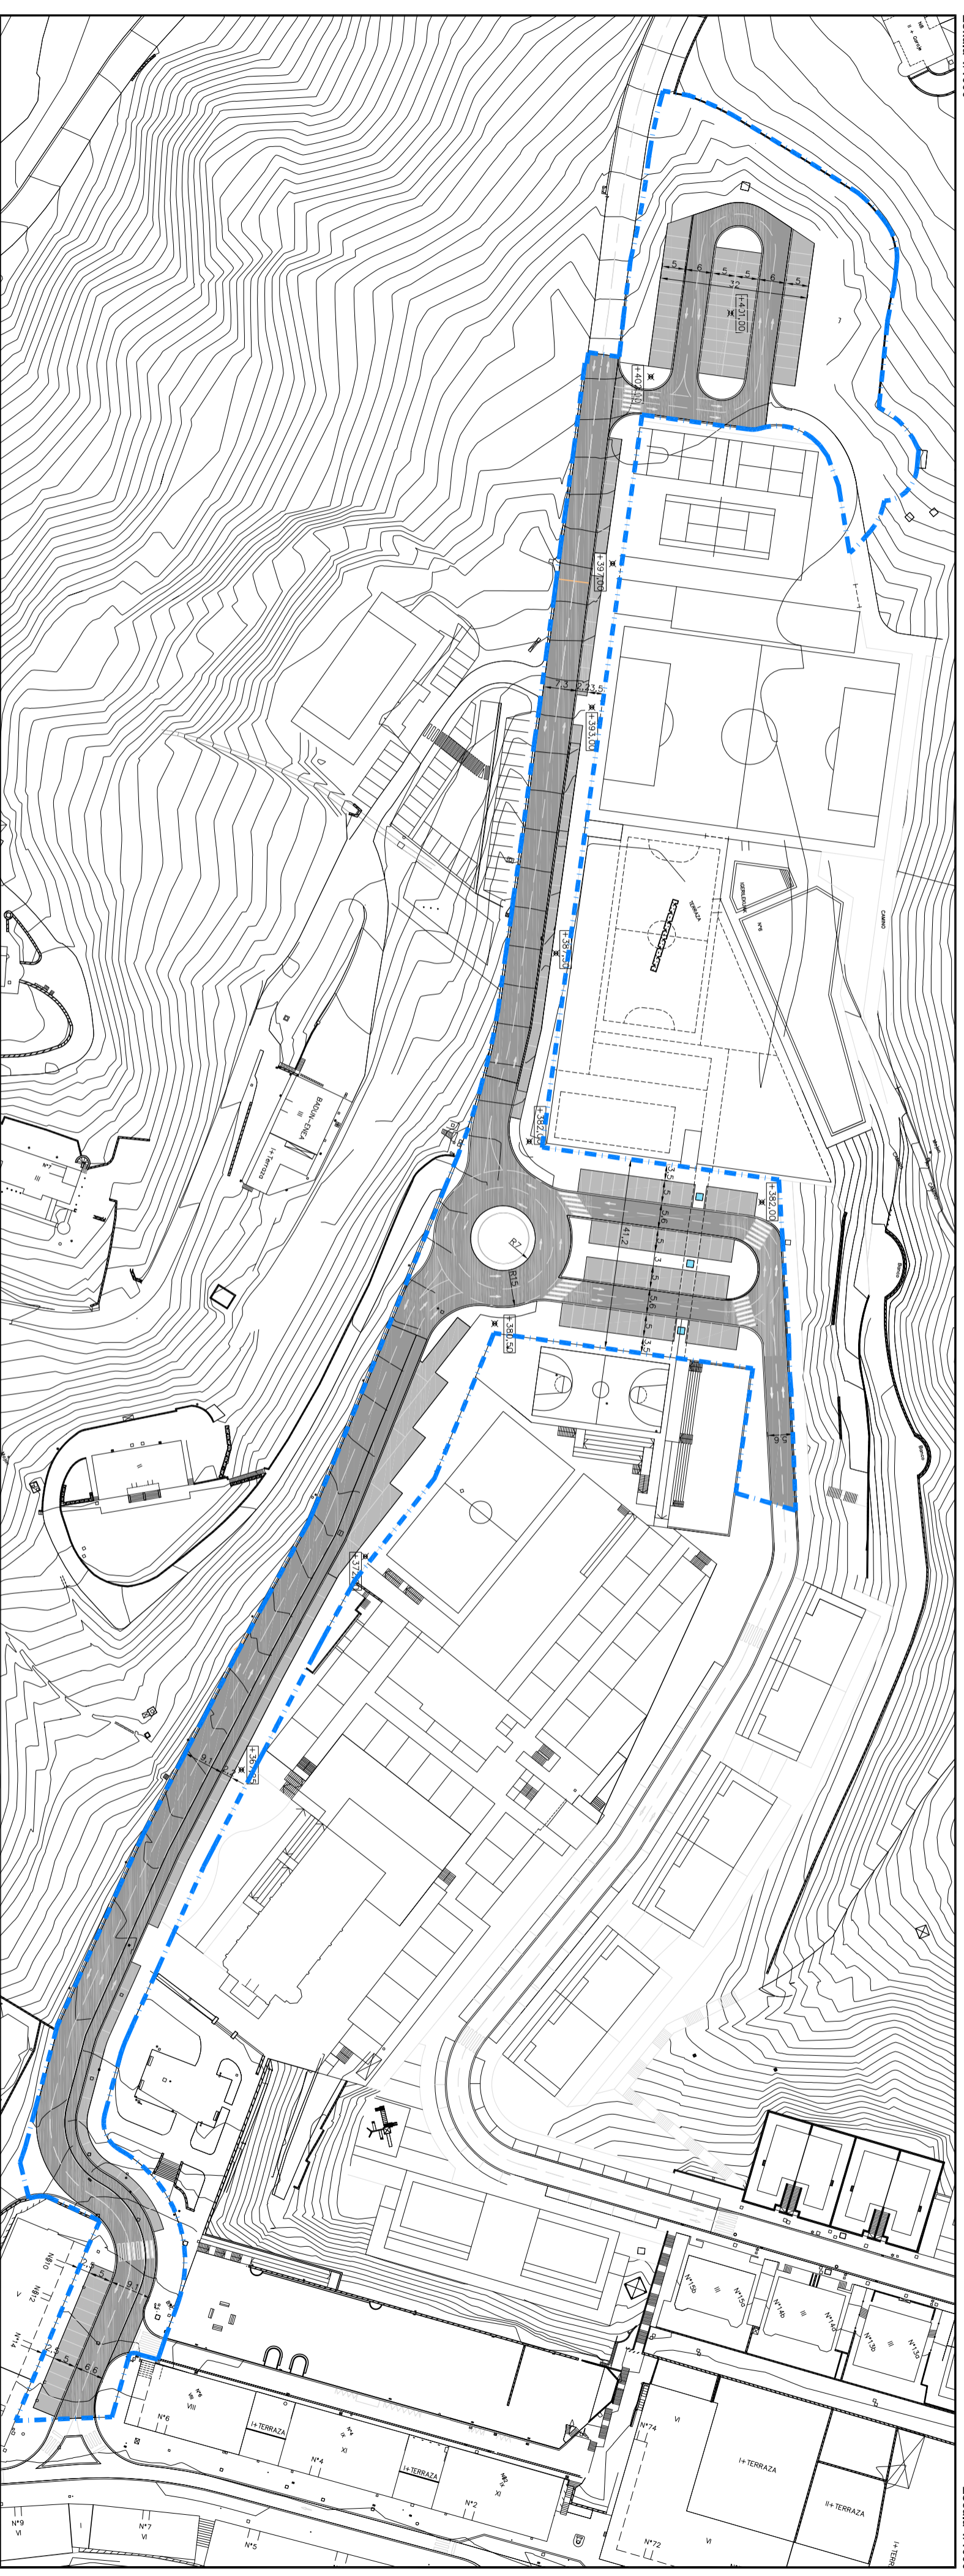

ACTUACION DE EJECUCION DE
DOTACION - SISTEMA GENERAL:
SISTEMA OROKOR - ZUZKIDURA
EJEKUZIO JARDUKETA:
A.E.D.S.G.
ALIF. 2
SUPERFICIE DE LA ACTUACION:
JARDUKETAREN AZALERA: 14.078 M2

DEFINICION GEOMETRICA
DEFINIZIO GEOMETRIKOA
[---] LIMITE DE LA ACTUACION DE EJECUCION DE DOTACION
ZUZKIDURA EJEKUZIO JARDUKETAREN MUGA
[---] RASANTE ORIENTATIVA DE LA ORDENACION
ORDENAZIAREN GUTXISONABERBERKAKO PASANTEA

Escala 1/1000

ALIF. 2 PAGOETA / BIDEAK

Escala 1/1000



ACTUACION DE EJECUCION DE
DOTACION - SISTEMA GENERAL:
SISTEMA OROKOR - ZUZKIDURA
EJEKUZIO JAROUKETA:
A.E.D.S.G.
ALIF. 2
SUPERFICIE DE LA ACTUACION:
14.078 M2
JAROUKETA REN AZALERA.

DOMINIO Y USO DEL SUELO
LURZORJAREN JABETZA ETA ERABILERA
LIMITE DE LA ACTUACION DE EJECUCION DE DOTACION
ZUZKIDURA ERJUTZIO JAROUKETA REN MUGA
TERRENOA DUTSIOA ERJUTZIOA ERJUTZIOA ERJUTZIOA ERJUTZIOA
JABETZA ETA ERABILERA SALINDAKO ERABILERA (TOKIKO BIDEAK)